






ՄԱՍԻՍԻ ԲԺՇԿԱԿԱՆ ԿԵՆՏՐՈՆԻ ՆԱԽԱԳԻԾ

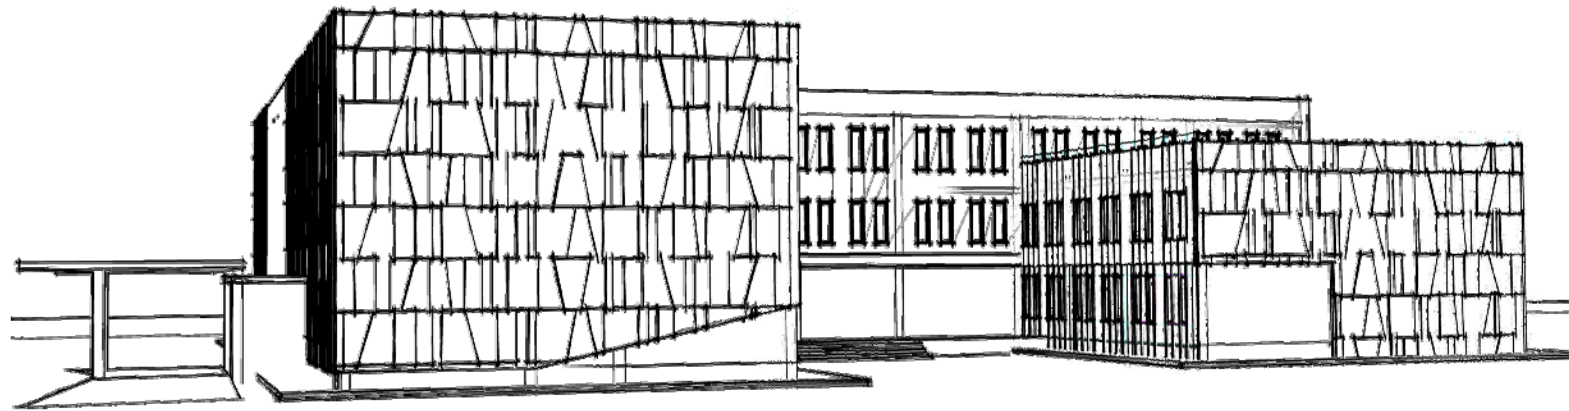

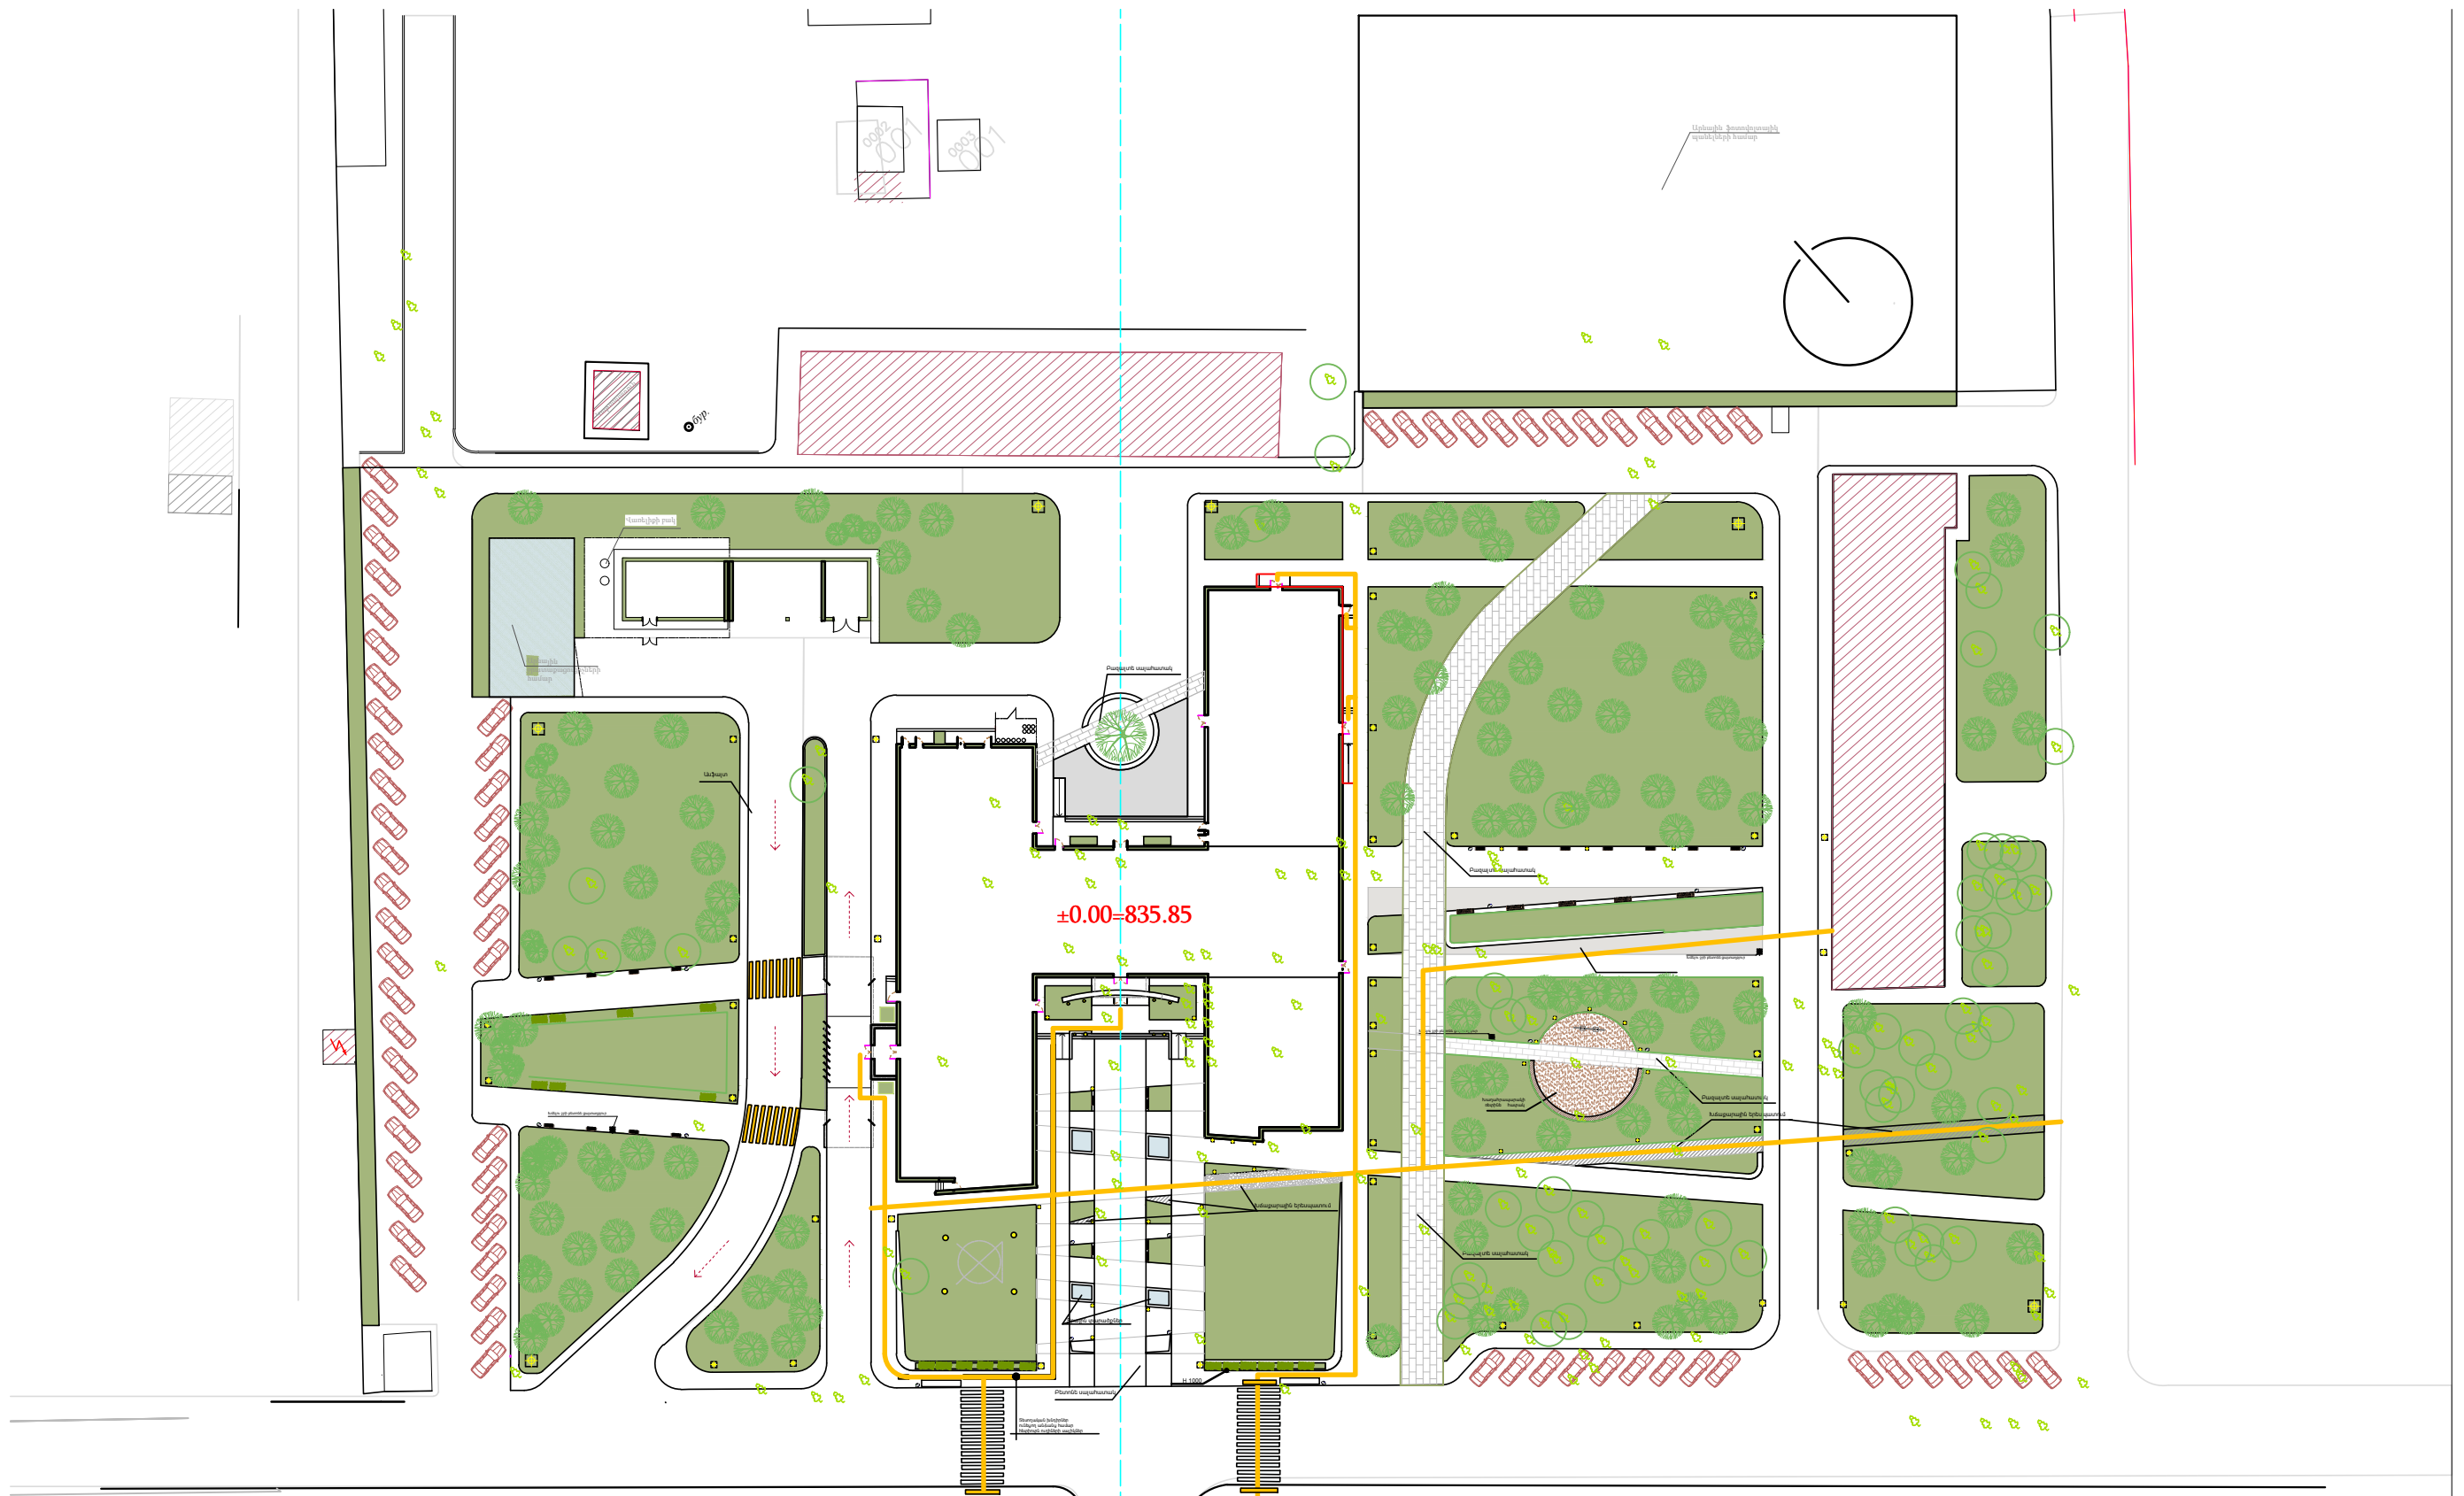

2020թ.



±0.00=835.85

-  ՏՆՂԱԾՈՒՆԿՈՂ ԾԱՆԵՐ
-  ՆՈՐ ՏՆԿՎՈՂ ԾԱՆԵՐ
-  ՊԱՀՊԱՆՎՈՂ ԾԱՆԵՐ


 <p>«ՆՈՐԱՇԵՆ» ՀՀ, ք. Երևան, Ն. Զարյան 22-12 Փոստ: +374 (91)93 50 40 09 www.norashen.am norashen@gmail.com</p>	Պաշտոն Должность	Անուն, ազգանուն Имя, фамилия	Ստորագր. Подпись	«Արարատի մարզի Սափիի բժշկական կենտրոնի բաժանման նախագիծ» Проект строительства медицинского центра г. Масиса Араратского региона Республики Армения	Փուլ Стадия	Թերթ Лист	Թերթեր Листов
	 <p>ԷՄ ԺԻ ԴԻԶԱՅՆ ՀՀ, ք. Երևան, Վարդի 1 94 09 06 Փոստ: +374 93 13 98 21 www.emdji.am emdji@gmail.com</p>	Նախագծից Спроектировал	Բ. ՍԱՐՏԻՊՈՍՅԱՆ Բ. САРТИПОСЯН			Պատվերատեր: «ՀՀ քաղաքագիտության կենտրոն» Հասցե: Կոմիտեի քաղաքաշինարարության ՊՊԲ Բաժանմունք: ԻՄ ԴԵ Նորասեն, ՕՍԾ ԿՄԻ ԴԶԱՅՆ ԴԵՊԱՐՏ Պատվերատերի հասցեն: Ն. ԶԱՐՅԱՆ 22-12-12 Նամբեր թղթեր: Ն. ԶԱՐՅԱՆ 22-12-12 Պատվերատերի կնիքի ամսաթիվ: 14.10.2019թ. Ընդհանուր քանակություն: 14.10.2019թ.	ՊԵՆ ՊԵՆ




ՊԵՆԱՎՈՐ ՀԱՏՎԱԿԱԳԻՏ
ԳԵՆ ՍԽԵՄ



ԱՆՎՈՒՄ	ՀԱՍՏ	ՄԱԿԵՐ ԵՄ
ՍՈՒՍԵ	Ք 1	76.84 ²
ԿՐԱՍՏԱՆԿ	Ք 2	18.44 ²
ԱՍԻՏԱՆԱՎԱՆԱԿ	Ք 3	22.54 ²
ՏՆՏՍԱԿԱՆ ԳՐԱԳԱՆԵՐ	Ք 4	4.24 ²
ՏՆՏՍԱԿԱՆ ԳՐԱԳԱՆԵՐ	Ք 5	3.94 ²
ՏՆՏՍԱԿԱՆ ԳՐԱԳԱՆԵՐ	Ք 6	104 ²
ԱՆՎՈՒՄՈՒՅՑ	Ք 7	134 ²
ՍՈՒՍԵ	Ք 8	28.44 ²
ԿՐԱՍՏԱՆ	Ք 9	23.44 ²
ԲԱՏԻ ՎՈՐԻՉ ԸՆԿԱՏՍՆԵՆԱԿ	Ք 10	17.44 ²
ԱՍԻՏԱՆԱՎԱՆԱԿ	Ք 11	20.74 ²
ՍՈՒՍԵ	Ք 12	52.34 ²
ՔՈՅՐԱԿԱՆ ԳՐԱՍ	Ք 13	6.74 ²
ԱՆՎՈՒՄՈՒՅՑ ԵՆՆԱԿ	Ք 13.1	9.74 ²
ԿՐԱՍՏԱՆԱՎԱՆԱԿ	Ք 14	21.24 ²
ՍԵՆՏԻՆԱԿԱՆ ԿՈՒՍՆԱՆՆԱԿԱՆ ԱՆՎՈՒՄՈՒՅՑՈՒՄ	Ք 15	23.64 ²
	Ք 15.1	
ՍԵՆՏԻՆԱԿԱՆ ԿՈՒՍՆԱՆՆԱԿԱՆ ԱՆՎՈՒՄՈՒՅՑՈՒՄ	Ք 16	234 ²
	Ք 16.1	
ԵՐԿՏԵՆԱԿԱՆ ԿՈՒՍՆԱՆՆԱԿԱՆ ԱՆՎՈՒՄՈՒՅՑՈՒՄ	Ք 17	25.14 ²
	Ք 17.1	
ԵՐԿՏԵՆԱԿԱՆ ԿՈՒՍՆԱՆՆԱԿԱՆ ԱՆՎՈՒՄՈՒՅՑՈՒՄ	Ք 18	31.64 ²
	Ք 18.1	
ԵՐԿՏԵՆԱԿԱՆ ԿՈՒՍՆԱՆՆԱԿԱՆ ԱՆՎՈՒՄՈՒՅՑՈՒՄ	Ք 19	25.14 ²
	Ք 19.1	
ԲԻՇՎԱՆԵՐԻ ԸՆԿԱՏՍՆԵՆԱԿ	Ք 20	14.24 ²
ԲԻՇՎԱՆԵՐԻ ԸՆԿԱՏՍՆԵՆԱԿ	Ք 21	164 ²
ՍԵՆՏԻՆԱԿԱՆ ԱՆՎՈՒՄՈՒՅՑՈՒՄ	Ք 22	19.44 ²
ՍԱՌԻՐ ԳՐԱԳԱՆԵՐ	Ք 23	2.84 ²
ԿԵՂՏՈՑ ԳՐԱԳԱՆԵՐ	Ք 24	3.14 ²
ՔՈՅՐԱՆԵՐ	Ք 25	3.44 ²
ՍՈՒՍԵ	Ք 26	122.44 ²
ԵՐԿՏԵՆԱԿԱՆ ԿՈՒՍՆԱՆՆԱԿԱՆ ԱՆՎՈՒՄՈՒՅՑՈՒՄ	Ք 27	26.74 ²
	Ք 27.1	
ԵՐԿՏԵՆԱԿԱՆ ԿՈՒՍՆԱՆՆԱԿԱՆ ԱՆՎՈՒՄՈՒՅՑՈՒՄ	Ք 28	24.64 ²
	Ք 28.1	
ԵՐԿՏԵՆԱԿԱՆ ԿՈՒՍՆԱՆՆԱԿԱՆ ԱՆՎՈՒՄՈՒՅՑՈՒՄ	Ք 29	25.24 ²
	Ք 29.1	
ԵՐԿՏԵՆԱԿԱՆ ԿՈՒՍՆԱՆՆԱԿԱՆ ԱՆՎՈՒՄՈՒՅՑՈՒՄ	Ք 30	26.24 ²
	Ք 30.1	
ԵՐԿՏԵՆԱԿԱՆ ԿՈՒՍՆԱՆՆԱԿԱՆ ԱՆՎՈՒՄՈՒՅՑՈՒՄ	Ք 31	28.64 ²
	Ք 31.1	
ԵՐԿՏԵՆԱԿԱՆ ԿՈՒՍՆԱՆՆԱԿԱՆ ԱՆՎՈՒՄՈՒՅՑՈՒՄ	Ք 32	27.24 ²
	Ք 32.1	
ԵՐԿՏԵՆԱԿԱՆ ԿՈՒՍՆԱՆՆԱԿԱՆ ԱՆՎՈՒՄՈՒՅՑՈՒՄ	Ք 33	27.74 ²
	Ք 33.1	
ԵՐԿՏԵՆԱԿԱՆ ԿՈՒՍՆԱՆՆԱԿԱՆ ԱՆՎՈՒՄՈՒՅՑՈՒՄ	Ք 34	25.34 ²
	Ք 34.1	
ԵՐԿՏԵՆԱԿԱՆ ԿՈՒՍՆԱՆՆԱԿԱՆ ԱՆՎՈՒՄՈՒՅՑՈՒՄ	Ք 35	25.34 ²
	Ք 35.1	
ԵՐԿՏԵՆԱԿԱՆ ԿՈՒՍՆԱՆՆԱԿԱՆ ԱՆՎՈՒՄՈՒՅՑՈՒՄ	Ք 36	22.54 ²
	Ք 36.1	
ՍԵՆՏԻՆԱԿԱՆ ԿՈՒՍՆԱՆՆԱԿԱՆ ԱՆՎՈՒՄՈՒՅՑՈՒՄ	Ք 37	23.74 ²
	Ք 37.1	
ՍԵՆՏԻՆԱԿԱՆ ԿՈՒՍՆԱՆՆԱԿԱՆ ԱՆՎՈՒՄՈՒՅՑՈՒՄ	Ք 38	184 ²
ԱՍԻՏԱՆԱՎԱՆԱԿ	Ք 39	19.64 ²
ՔՈՅՐԱԿԱՆ ԳՐԱՍ	Ք 40	8.54 ²
ԱՆՎՈՒՄՈՒՅՑ ԵՆՆԱԿ	Ք 40.1	12.64 ²
ԲԻՇՎԱՆԵՐԻ ԸՆԿԱՏՍՆԵՆԱԿ	Ք 41	18.54 ²
ԼԱՅԻ ԲՈՒԹՅՈՒՆ ԸՆԿԱՏՍՆԵՆԱԿ	Ք 42	16.84 ²
ՍԱՌԻՐ ԳՐԱԳԱՆԵՐ	Ք 43	7.34 ²
ԿԵՂՏՈՑ ԳՐԱԳԱՆԵՐ	Ք 44	3.94 ²
ՔՈՅՐԱՆԵՐ	Ք 45	3.64 ²
ՍՈՒՍԵ	Ք 46	89.14 ²
ԵՐԿՏԵՆԱԿԱՆ ԿՈՒՍՆԱՆՆԱԿԱՆ ԲՈՒԹՅԱՆ ԿՈՒՍՆԱՆՆԱԿԱՆ ԱՆՎՈՒՄՈՒՅՑՈՒՄ	Ք 47	45.54 ²
	Ք 47.1	
ԱՆՎՈՒՄՈՒՅՑ ԳՈՏԻ	Ք 48	16.54 ²
ԲԻՇՎԱՆԵՐԻ ԸՆԿԱՏՍՆԵՆԱԿ	Ք 49	9.94 ²

ԱՆՎՈՒՄ	ՀԱՍՏ	ՄԱԿԵՐ ԵՄ
ԲԻՇՎԱՆԵՐԻ ԸՆԿԱՏՍՆԵՆԱԿ	Ք 50	9.34 ²
ԵՐԿՏԵՆԱԿԱՆ ԿՈՒՍՆԱՆՆԱԿԱՆ ԲՈՒԹՅԱՆ ԿՈՒՍՆԱՆՆԱԿԱՆ ԱՆՎՈՒՄՈՒՅՑՈՒՄ	Ք 51	44.24 ²
	Ք 51.1	
ԲԱՏԻ ՎՈՐԻՉ ԸՆԿԱՏՍՆԵՆԱԿ	Ք 52	19.94 ²
ԲԱՏԻ ՎՈՐԻՉ ԸՆԿԱՏՍՆԵՆԱԿ	Ք 53	19.54 ²
ԱՆՎՈՒՄՈՒՅՑ ԳՈՏԻ	Ք 54	174 ²
ՍՈՒՍԵ	Ք 55	13.14 ²
ՏՆՏՍԱԿԱՆ ԳՐԱԳԱՆԵՐ	Ք 56	5.34 ²
ԿՐԱՍՏԱՆ	Ք 57	17.94 ²
ԼԱՅԻ ԲՈՒԹՅՈՒՆ ԸՆԿԱՏՍՆԵՆԱԿ	Ք 58	19.64 ²
ԿՐԱՍՏԱՆԱՎԱՆԱԿ	Ք 59	26.44 ²
ԱՍԻՏԱՆԱՎԱՆԱԿ	Ք 60	19.54 ²
ԱՆՎՈՒՄՈՒՅՑ	Ք 61	12.14 ²
ՔՈՅՐԱՆԵՐ	Ք 62	4.44 ²
ԿԵՂՏՈՑ ԳՐԱԳԱՆԵՐ	Ք 63	5.84 ²
ՍԱՌԻՐ ԳՐԱԳԱՆԵՐ	Ք 64	6.64 ²
ՍՈՒՍԵ	Ք 65	20.44 ²
ԾՏԻՔԻՐԱՏԱԿԱՆ ԿՈՒՍՆԱՆՆԱԿԱՆ ԲՈՒԹՅԱՆ ԿՈՒՍՆԱՆՆԱԿԱՆ ԱՆՎՈՒՄՈՒՅՑՈՒՄ	Ք 66	33.44 ²
	Ք 66.1	
ՍՈՒՍԵ	Ք 67	35.64 ²
ԱՆՎՈՒՄՈՒՅՑ ԵՆՆԱԿԱՆ ԵՎ ՏՆՏՍԱԿԱՆ	Ք 68	17.54 ²
	Ք 68.1	
ԱՆՎՈՒՄՈՒՅՑ ԵՆՆԱԿԱՆ ԵՎ ՏՆՏՍԱԿԱՆ	Ք 69	17.54 ²
	Ք 69.1	
ԱՍԻՏԱՆԱՎԱՆԱԿ	Ք 70	19.64 ²
ԱՆՎՈՒՄՈՒՅՑ ԵՆՆԱԿ	Ք 71	15.44 ²
ԿՐԱՍՏԱՆԱՎԱՆԱԿ	Ք 72	37.84 ²
ԱՆՎՈՒՄՈՒՅՑ ԵՆՆԱԿ	Ք 73	7.64 ²
ԿՐԱՍՏԱՆԱՎԱՆԱԿ	Ք 74	37.84 ²
ՍՈՒՍԵ	Ք 75	16.64 ²
ՍԱՌԻՐ ԳՐԱԳԱՆԵՐ	Ք 76	3.44 ²
ԿԵՂՏՈՑ ԳՐԱԳԱՆԵՐ	Ք 77	2.84 ²
ՔՈՅՐԱՆԵՐ	Ք 78	3.24 ²
ՍՈՒՍԵ	Ք 79	71.74 ²
ԳՍԾԱՍՊ	Ք 79.1	2.54 ²
ՔՈՅՐԱԿԱՆ ԳՐԱՍ	Ք 80	9.44 ²
ԱՆՎՈՒՄՈՒՅՑ ԵՆՆԱԿ	Ք 80.1	9.84 ²
ՍԵՆՏԻՆԱԿԱՆ ԿՈՒՍՆԱՆՆԱԿԱՆ ԱՆՎՈՒՄՈՒՅՑՈՒՄ	Ք 81	
	Ք 81.1	23.74 ²
ՍԵՆՏԻՆԱԿԱՆ ԿՈՒՍՆԱՆՆԱԿԱՆ ԱՆՎՈՒՄՈՒՅՑՈՒՄ	Ք 82	23.14 ²
	Ք 82.1	
ԵՐԿՏԵՆԱԿԱՆ ԿՈՒՍՆԱՆՆԱԿԱՆ ԱՆՎՈՒՄՈՒՅՑՈՒՄ	Ք 83	30.64 ²
	Ք 83.1	
ԵՐԿՏԵՆԱԿԱՆ ԿՈՒՍՆԱՆՆԱԿԱՆ ԱՆՎՈՒՄՈՒՅՑՈՒՄ	Ք 84	25.14 ²
	Ք 84.1	
ՍԵՆՏԻՆԱԿԱՆ ԿՈՒՍՆԱՆՆԱԿԱՆ ԱՆՎՈՒՄՈՒՅՑՈՒՄ	Ք 85	23.14 ²
	Ք 85.1	
ՍՈՒՍԵ	Ք 86	24.64 ²
ԲԻՇՎԱՆԵՐԻ ԸՆԿԱՏՍՆԵՆԱԿ	Ք 87	28.24 ²

 <p>ՀՀ, ք. Երևան, Կ. Տաշաթյան 22-12 Հեռ.՝ +374 (91/03) 50 40 09</p> <p>NORASHEN ՔԱ, Գ. Երևան, Ն. Յարյան 22-12 Հեռ.՝ +374 (91/03) 50 40 09 www.norashen.am norashen@rambler.ru</p>	<p>Գլխավոր Должность</p> <p>ՆԳԳ ГАП</p> <p>ՆԳԻ ГИП</p>	<p>Անուն, ազգանուն Имя, фамилия</p> <p>Յ. ՂԱԴԻՔՅԱՆ З. ГАРИБЯН</p>	<p>Ստորագր. Подпись</p>	<p>«Արարատի մարզի Սափաի բժշկական կենտրոնի կառուցման նախագիծ»</p> <p>Проект строительства медицинского центра г. Масиса Арагатского региона Республики Армения</p>	<p>Փուլ Стдия</p> <p>ՍԼ РП</p>	<p>Լիստ Лист</p>	<p>Լիստեր Листов</p>
	<p>ԵՄ ՋԻ ԴԻՋԻՏԱՆ ՀՀ, ք. Երևան, Բաղրյան 1-10 ֆեր. 6/6 Հեռ.՝ +374 93 13 06 21</p> <p>ЭМ ДЖИ Дизайн ՔԱ, Գ. Երևան, 1-ի ներ. Ս. Բաղրյան 6/6 Հեռ.՝ +374 93 13 06 21 medesign19@gmail.com</p>	<p>Նախագծող Спроектировал</p> <p>Չիլու. կոնստր. Гл. конструктор</p> <p>Կոնստրուկտոր Конструктор</p>	<p>Ե. ՄԱՐՏԻՐՈՍՅԱՆ Е. МАРТИРОСЯН</p>	<p>«Արարատի մարզի Սափաի բժշկական կենտրոնի կառուցման նախագիծ»</p> <p>«Араратского региона Республики Армения»</p>	<p>«Արարատի մարզի Սափաի բժշկական կենտրոնի կառուցման նախագիծ»</p> <p>«Араратского региона Республики Армения»</p>	<p>II ՀՆԳՐԻ ՀԱՍՏԱՎՈՐՈՇ ПЛАНИРОВКА II-ЕГО ЭТАЖА</p>	<p>Պատվագրող: «ՀՀ արարատի մարզի Սափաի բժշկական կենտրոնի կառուցման նախագիծ»</p> <p>«Араратского региона Республики Армения»</p> <p>Կառուցող: «ՀՀ արարատի մարզի Սափաի բժշկական կենտրոնի կառուցման նախագիծ»</p> <p>«Араратского региона Республики Армения»</p> <p>Պատվագրողի հասցե: Ն ՀՏԳ-ԳԱՍԾՈ-19/19</p> <p>Номер договора: N ՀՏԳ-ԳԱՍԾՈ-19/19</p> <p>Պատվագրողի կնիքի ամսաթիվ: 14.10.2019թ.</p> <p>Дата замечания договора: 14.10.2019թ.</p>

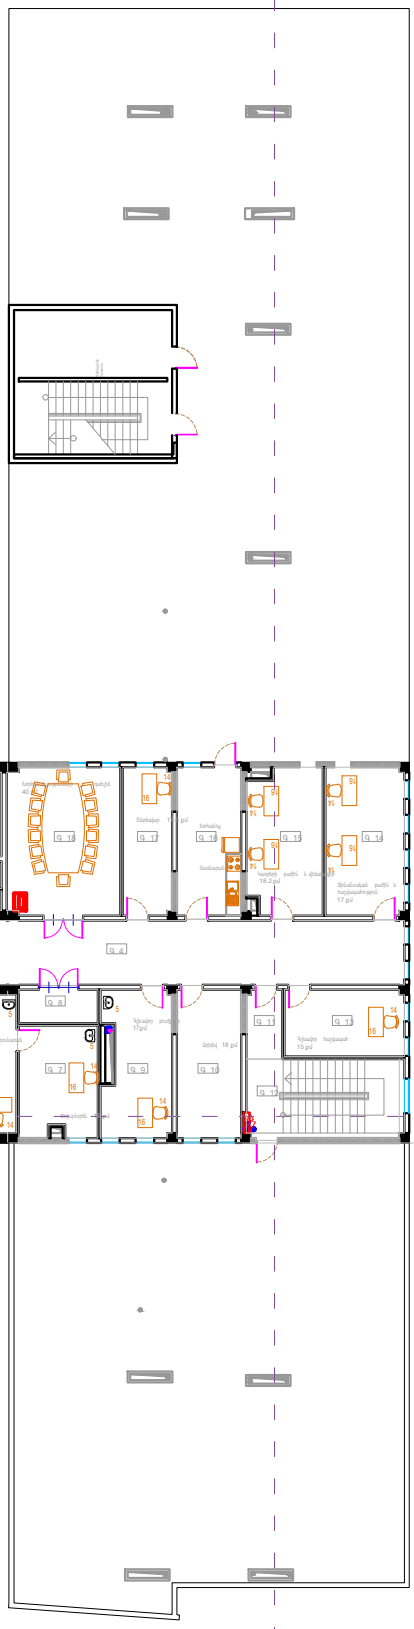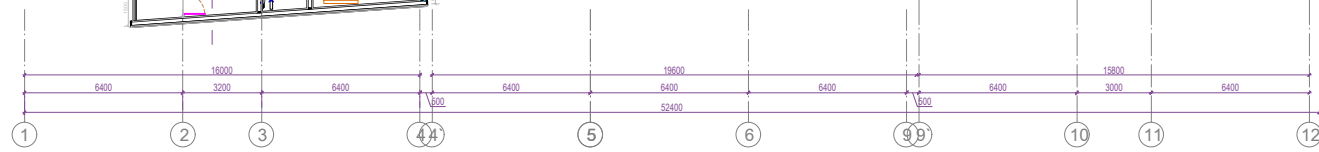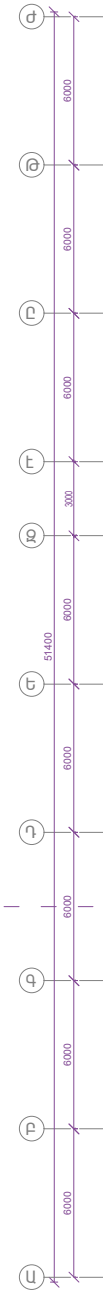

ԱՆՎՈՒՄ	ՀԱՄԱՐ	ՄԱՎԵՐԵՍ
ՄԻՋՍԵ	9 1	28.92
ՄԻՋՍԵ	9 2	16.32
ԱՄՏՈՒՆԱԿԱՆԱԿ	9 3	23.12
ՄԻՋՍԵ	9 4	59.82
ՏՕՐԵՆԱ ԸՆԴՈՒՄԱՆԱԿ	9 5	15.52
ՏՕՐԵՆԱ ԱՇԽԱՏԱՆՆԱԿ	9 6	25.32
ՏՕՐԵՆԱ ՎԱՍՏՏ ՍԵՆԱԿ	9 6.1	12.2
ՍԱՎԱՐՈՒՅՑ	9 6.2	6.72
ՓՈՒՏՏՕՐԵՆԱ ԱՇԽԱՏԱՆՆԱԿ	9 7	14.22
ՏՆՏԵՍԱԿԱՆ ՊԱՐԿԱԼԵՐ	9 8	4.52
ԳԼԱՎՈՐ ԲՈՒԺՈՒՅՐ	9 9	15.92
ՄԻՆԻ	9 10	15.82
ՍԵՆԱՆ ԳՈՏԻ	9 11	4.22
ԱՄՏՈՒՆԱԿԱՆԱԿ	9 12	20.52
ԳԼԱՎՈՐ ՎՃԱՐՄԱՆ ԱՇԽԱՏԱՆՆԱԿ	9 13	13.22
ՅՈՒՄԱՆԱԿԱՆ ԲԱԺԻ ԵՎ ՎՃԱՐՄԱՆՈՒԹՅՈՒՆ	9 14	19.32
ԿՈՒՐԵՐԻ ԲԱԺԻ ԵՎ ՎՃԱՐՄԱՆ	9 15	17.72
ԽՈՎԱՆՈՆ	9 16	15.82
ՏՆՏԵՍԱԿԱՆ ԱՇԽԱՏԱՆՆԱԿ	9 17	12.12
ԽՈՐՀՄԱԿՈՒԹՅՈՒՆԵՐԻ ՊԱՐԿԱՆ	9 18	27.72
ՍԱՎԱՐՈՒՅՑ	9 19	4.22
ՍԱՎԱՐՈՒՅՑ	9 20	4.12
ՄԻՋՍԵ	9 21	78.72
ԲԱԺԻ ԿՈՒՐԵՐ ԱՇԽԱՏԱՆՆԱԿ	9 22	17.32
ԲՈՒՇԱԼԵՐԻ ԱՇԽԱՏԱՆՆԱԿ	9 23	25.92
ՍԱՐ ԲՈՒԺՈՒՅՐ ԱՇԽԱՏԱՆՆԱԿ	9 24	15.42
ՏՆՏԵՍԱԿԱՆ ՊԱՐԿԱԼԵՐ	9 25	10.62
ՍԱՎԱՐՈՒՅՑ	9 26	10.42
ՎՏԱՏՈՒՄԱՆ ՍԵՆԱԿ	9 27	16.82
ԱՆՎՈՒՆԱԿԱՆ ՍԵՆԱԿ	9 27.1	13.92
ՍԵՆԱՆ ԳՈՏԻ	9 28	17.2
ՊԱՏԱՏՈՒՄԱՆ ՍԵՆԱԿ	9 29	15.32
ՊԱՎԱՏ	9 29.1	3.52
ԹՅՈՒՆԵՐ	9 30	3.72
ԿԵՐԱՏՈՆ ՊԱՐԿԱԼԵՐ	9 31	3.42
ՍԱՌՈՐ ՊԱՐԿԱԼԵՐ	9 32	4.42
ՄԻՋՍԵ	9 33	53.42
ԱՄԱՄԻՏԻՔ ԴՆՈՒՄԱՆ ՈՒՏԵՆԱԿԱՆ ԶԵՆՈՒՄԱՆ ՍԵՆԱԿ	9 34	16.92
ԱՐԿՈՒՄԱՆ ՈՒՏԵՆԱԿԱՆ ԶԵՆՈՒՄԱՆ ՍԵՆԱԿ	9 35	21.22
ԱՄՏՈՒՆԱԿԱՆԱԿ	9 36	19.62
ԲՈՒՇԱԼԵՐԻ ԱՇԽԱՏԱՆՆԱԿ	9 37	18.32
ՕՒՄԱՐԱՆ ԱՇԽԱՏԱՆՆԱԿ	9 38	34.2
ՍԵՆԱԿԱՆ ՍԵՆԱԿ	9 39	7.62
ՕՒՄԱՐԱՆ ԱՄԱՏՆԱԿՎ ԿԵՐԱՏՈՆ ԱՇԽԱՏԱՆՆԱԿԱՆ ՎԱՐՄԱՆ	9 40	30.42
ՎՏԱՏՈՒՄԱՆ ՀՎԱՐՄԱՆՆԱԿ	9 41	24.2
ԹՅՈՒՆԵՐ	9 42	3.22
ԿԵՐԱՏՈՆ ՊԱՐԿԱԼԵՐ	9 43	2.82
ԿԵՐԱՏՈՆ ՊԱՐԿԱԼԵՐ	9 44	3.42
ԱՄԹՈՒՄԱՆ ԱՆՎՈՒՆԱԿԱՆ ԵՎ ՏՅՈՒՄԱՆԱԿ	9 45.1	17.92
ԱՄԹՈՒՄԱՆ ԱՆՎՈՒՆԱԿԱՆ ԵՎ ՏՅՈՒՄԱՆԱԿ	9 46.1	17.92
ՄԻՋՍԵ	9 47	89.52
ՊԱՏՎԱՐ	9 47.1	2.52
ՄԻՋՍԵ	9 48	20.62
ՄԻՋՍԵ	9 49	25.42
ԵՐԿԵՐԱՆՈՆ ՀՎԱՐՄԱՆՆԱԿ	9 50	27.32
ԵՐԿԵՐԱՆՈՆ ՀՎԱՐՄԱՆՆԱԿ	9 50.1	27.32
ԵՐԿԵՐԱՆՈՆ ՀՎԱՐՄԱՆՆԱԿ	9 51.1	24.62
ԵՐԿԵՐԱՆՈՆ ՀՎԱՐՄԱՆՆԱԿ	9 52	22.32
ԵՐԿԵՐԱՆՈՆ ՀՎԱՐՄԱՆՆԱԿ	9 52.1	22.32
ԵՐԿԵՐԱՆՈՆ ՀՎԱՐՄԱՆՆԱԿ	9 53	25.12
ԵՐԿԵՐԱՆՈՆ ՀՎԱՐՄԱՆՆԱԿ	9 53.1	25.12
ԵՐԿԵՐԱՆՈՆ ՀՎԱՐՄԱՆՆԱԿ	9 54	30.72
ԵՐԿԵՐԱՆՈՆ ՀՎԱՐՄԱՆՆԱԿ	9 54.1	30.72
ԵՐԿԵՐԱՆՈՆ ՀՎԱՐՄԱՆՆԱԿ	9 55	23.12
ԵՐԿԵՐԱՆՈՆ ՀՎԱՐՄԱՆՆԱԿ	9 55.1	23.12
ԵՐԿԵՐԱՆՈՆ ՀՎԱՐՄԱՆՆԱԿ	9 56	23.72
ԵՐԿԵՐԱՆՈՆ ՀՎԱՐՄԱՆՆԱԿ	9 56.1	23.72
ՅՈՒՅՐԿԱՆ ՊՈՍ	9 57	9.22
ԱՇԽԱՏԱՆՆԱԿ	9 57.1	10.12
ԱՄՏՈՒՆԱԿԱՆԱԿ	9 58	19.52
ԽՈՎԱՆՈՆ	9 59	15.82

ՆՈՐԱՇԵՆ
 ՀՀ, ք. Երևան, Կ. Տարաթան 22-12
 Հեռ.՝ +374 (0)103 50 40 09
НОРАШЕН
 РА, г. Ереван, К. Заряная
 22-12
 Тел: +374 (0)103 50 40 09
 www.norashen.am
 norashen@rambler.ru

Գաշտուն
 Должность
ՆՊԳԸ
ԳԱՐԻԲՅԱՆ
 ՆԳԻ
 ГИП
Նախագծող
Спроектировал
Գիյն. Կոնստր.
Гл. конструктор
Կոնստրուկտոր
Конструктор

Անուն, ազգանուն
 Имя, фамилия
Յ. ԳԱՐԻԲՅԱՆ
З. ГАРИБЯН
 Ստորագր.
 Подпись
Յ. ԱՄՏԻՐՈՍՅԱՆ
Е. МАРТИРОСЯН

Փուլ
 Стадия
 ՍՄ
 ՐՔ

Գերբ
 Лист
 ՐՔ

Գերբեր
 Листов

«ՀՀ Վրարատի մարզի Մասիսի բժշկական կենտրոնի կառուցման նախագիծ»
 Проект строительства медицинского центра г. Масис Арагатского региона Республики Армения


III ԿՐԿԻ ՀԱՏԱԿԱԿԻՑ
 ПЛАНИРОВКА III-ЕГО ЭТАЖА



Պատրաստող: «ՀՀ Վրարատի մարզի Մասիսի կառուցման նախագիծ»
 Заказчик: Комитет по градостроительству РА
 Կատարող: «Վրարատի մարզի Մասիսի կառուցման նախագիծ»
 Исполнитель: ПП ПК "Норашен", ООО "ЭМ ДЖИ Дизайн"
 Պատրաստված է՝ ըստ՝ ՍՏ ԱՍ 22-12
 Номер договора: N ՀՀԿ-ԳԱՍՀԸԲ-1919
 Պատրաստված է՝ ըստ՝ ՍՏ ԱՍ 22-12
 Дата заключения договора: 14.10.2019г.

ՃԱԿԱՏ Բ-Խ
Front Բ-Խ

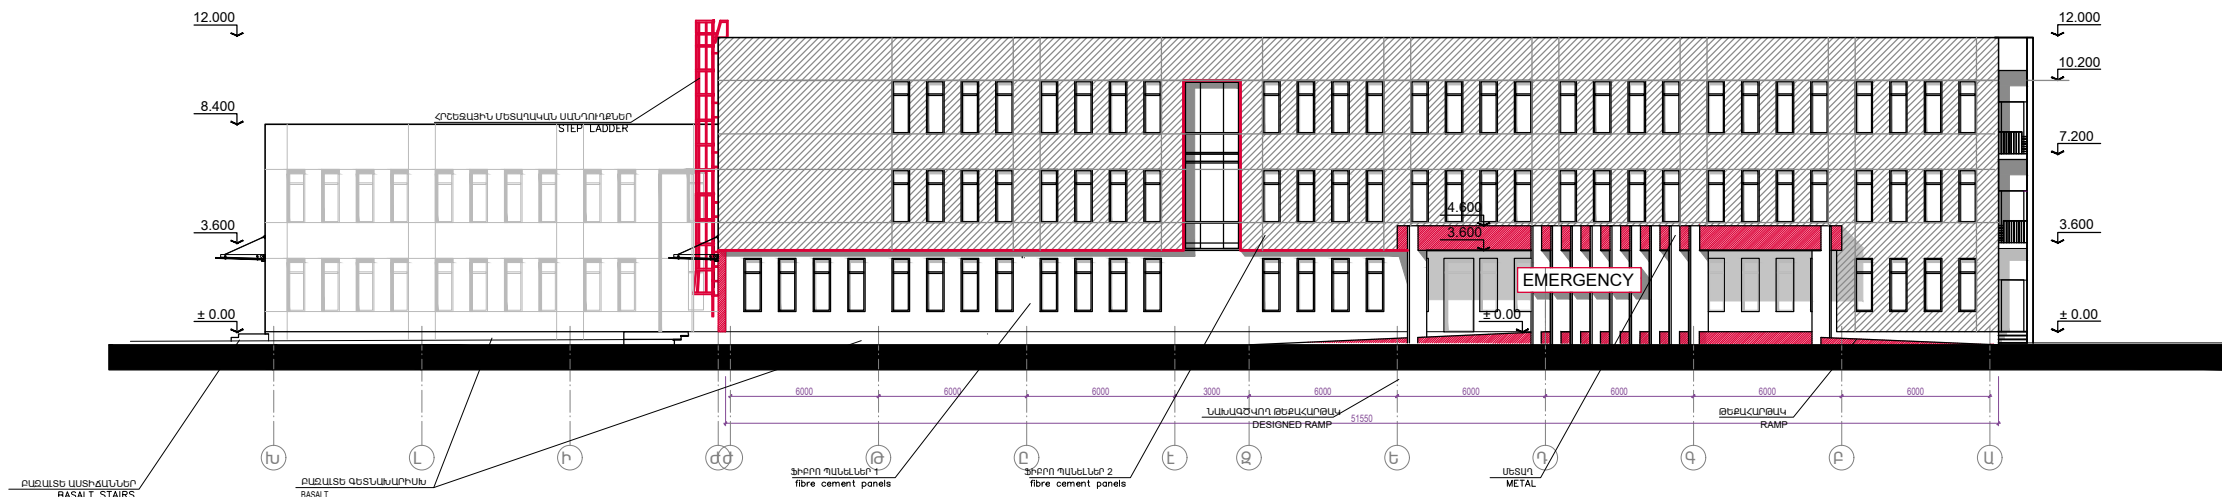


ՃԱԿԱՏ Խ-Ա
Front Խ-Ա





 ՆՈՐԱՇԵՆ ՀՀ, ք. Երևան, Ն. Շիրազի 22-12 շենք Հեռ.՝ +374 (91/93) 50 40 09 ՆՈՐԱՇԵՆ ՔԱ, ք. Երևան, Ն. Շիրազի 22-12 Հեռ.՝ +374 (91/93) 50 40 09 www.norashen.am norashen@ramail.com	Պաշտոն Должность	Անուն, ազգանուն Имя, фамилия	Ստորագր. Подпись	ՀՀ Արարատի մարզի Մասիսի բժշկական կենտրոնի Կառուցման նախագիծ Проект строительства медицинского центра г. Масиса Араратского региона Республики Армения	Փուլ Стадия	Եթեր Лист	Ենթերի Листов
	 ԷՄ ԶԻ ԴԻԶԱՅՆ ՀՀ, ք. Երևան, Բաղրյան 1-ի նրբ. 6/6 ՓՈՒՎ՝ +374 93 13 06 21 ՃՄ ԴՋԻ ԴԻԶԱՅՆ ՔԱ, ք. Երևան, 1-ի նրբ. շրջ. Բաղրյան, 3/6 Հեռ.՝ +374 93 13 06 21 mjdesign19@gmail.com	Նախագիծեց Спроектировал	Ե. ՄԱՐԻՏԻՐՈՍՅԱՆ Ե. МАРТИРОСЯН			ՃԱԿԱՏՆԵՐ Բ-Խ, Ա-Խ ФАСАДЫ Բ-Խ, Ա-Խ	Պատվիրատու՝ ՀՀ արարատի մարզի կենտրոնի Заказчик: Комитет по градостроительству РА Կառուցող՝ «Նորաշեն»-ը ԼՍ ԱԿ, «ԷՄ ԶԻ ԴԻԶԱՅՆ»-ը ՍՊԸ Исполнитель: ИТ ПК "Норашен", ООО "ЭМ ДЖИ Дизайн" Պատվագրի համար՝ N ՀՏԲ-ՎՃԱԿՉԸ-19/19 Номер договора՝ N ՀՏԲ-ՎՃԱԿՉԸ-19/19 Պատվագրի կնքման ամսաթիվ՝ 14.10.2019թ. Дата заключения договора՝ 14.10.2019г.

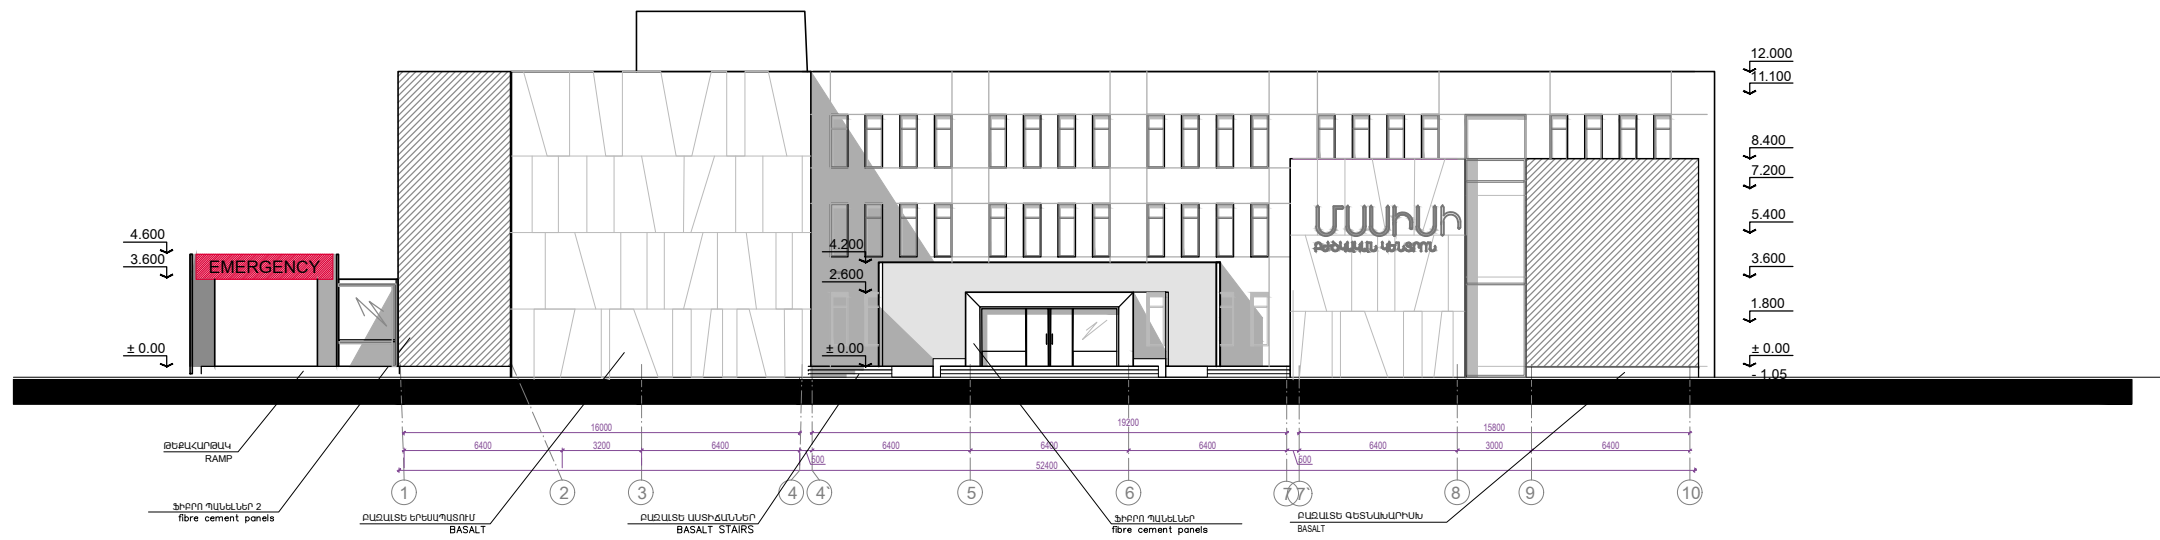ճԱԿԱՏ 1-10
Front 1-10



ճԱԿԱՏ 10-1
Front 10-1



 <p>ՆՈՐԱՇԵՆ «Տ. ք. Երևան, 1, Օսկարյան 22-12 հեռ.՝ +374 (91/93) 50 40 09» ՆՈՐԱՇԵՆ ՊՈ, Գ. Երևան, Ն. Յարյան 22-12 Թեք.՝ +374 (91/93) 50 40 09 www.norashen.am norashen@ramail.com</p>	Պաշտոն Должность	Անուն, ազգանուն Имя, фамилия	Ստորագր. Подпись	«Վրարատի մարզի Մասիսի թշկական կենտրոնի կառուցման նախագիծ» Проект строительства медицинского центра г. Масиса Араратского региона Республики Армения	Փուլ Стадия	Թերթ Лист	Թերթեր Листов
	 <p>ԷՄ ԶԻ ԴԻԶԱՅՆ «Տ. ք. Երևան, Քաղաք 1-ի 6 հրթ. 6/6 հեռ.՝ +374 93 13 98 21» ЭМ ДЖИ Дизайн ՊՈ, Գ. Երևան, 1-ի թեր. չ/ն. Բախա, 6/6 Թեք.՝ +374 93 13 06 21 mdesign10@gmail.com</p>	Նախագիծից Спроектировал	Ե. ԱՎԵՏԻՊՅԱՆ Ե. МАРТИРОСЯՆ			Պատվիրատու՝ «Վրարատի» ՍՊԸ, «ՎՄ ԶԻ Դիզայն» ՍՊԸ Заказчик: Комитет по градостроительству РА Исполнитель: ПТ ПК "Норашен", ООО "ЭМ ДЖИ Дизайн" Պարտագրի համար՝ N ՀՏՐ-Գ-ԱՎԵՏ-19/19 Номер договора: N ՀՏՐ-Գ-ԱՎԵՏ-19/19 Պարտագրի կնքման ամսաթիվ՝ 14.10.2019թ. Дата заключения договора: 14.10.2019г.	