


Հողատիրական հատված		« ՀԱՍՏԱՏՈՒՄ ԵՄ »	
Ներկայացվող	Արարատի Մարզ Համայնք՝ Մասիս	15» 2024թ.	
Բաղդասար Բերդյան Գործիքի	Հասցե՝ գ. Ղեւոնդապետ, 9-րդ փողոց, 11	Համայնքի ղեկավար	
	Շատ օրենքի ժառանգություն իրավունքի վկայագիր գր. 425 31.01.2024թ.	Դ. Համբարձումյան	

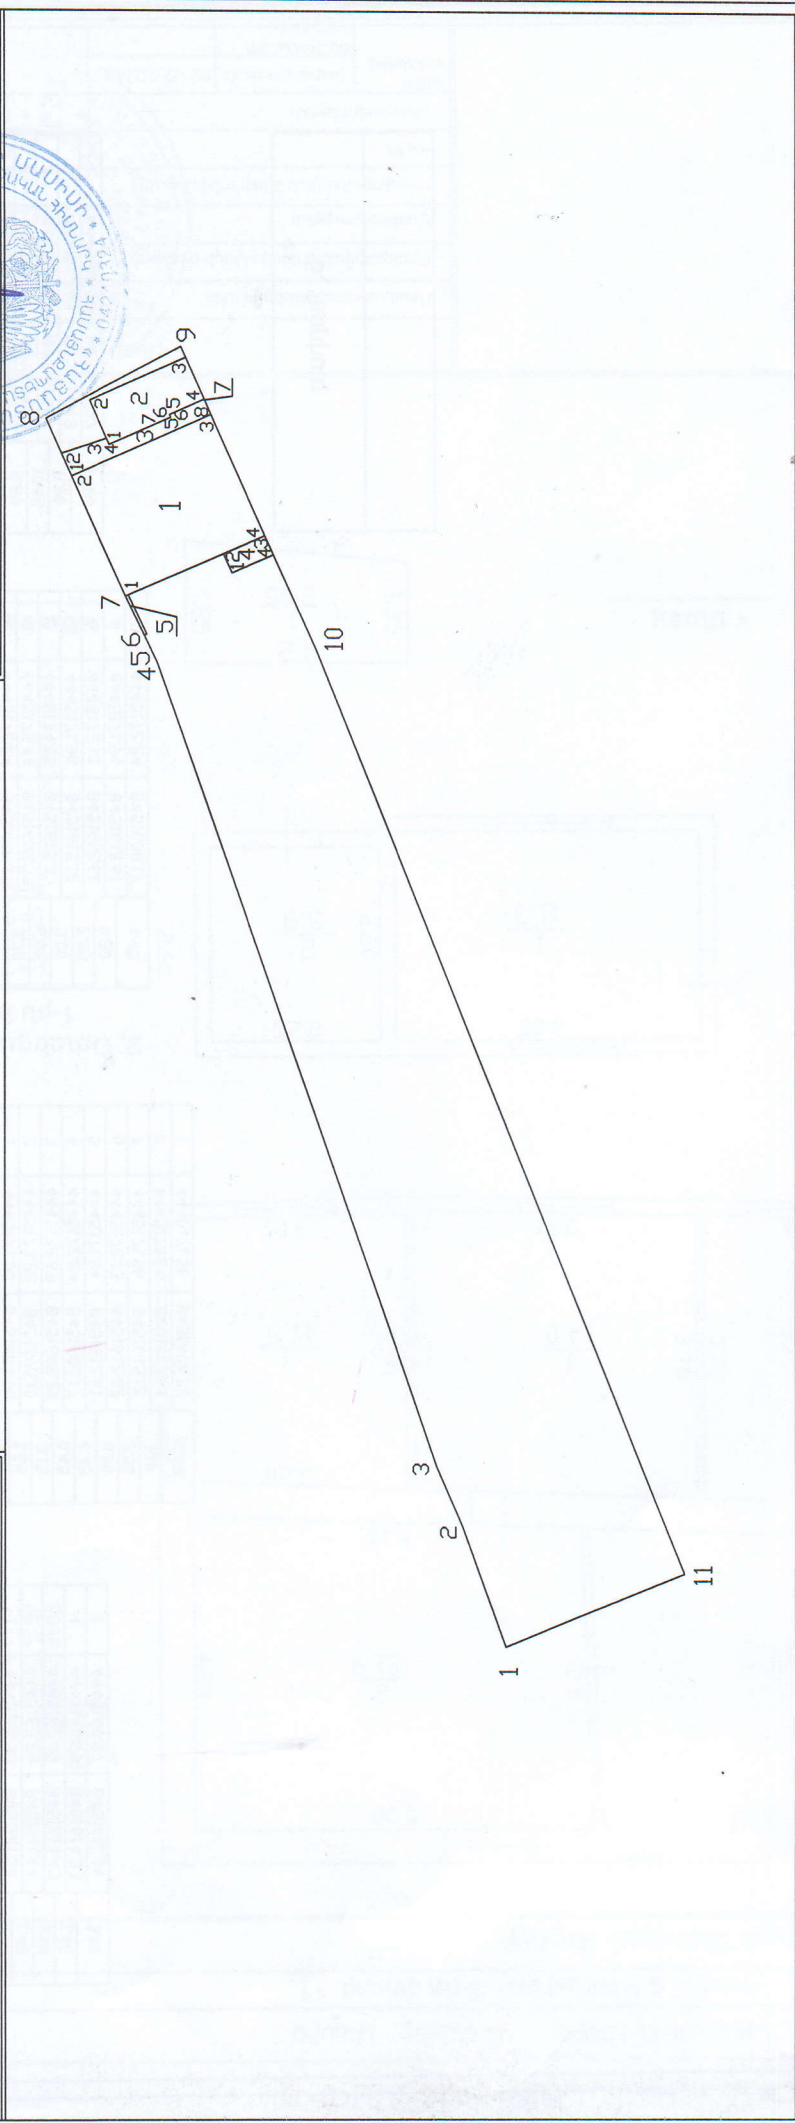

Մակերեսը (հա)		0.09951		ՀՈՂԱՏԱՍԻ				Մասշտաբ 1:500	
Ծածկագիրը		03-030-0018-0005		<table><tr><th>կետի հ/հ</th><th>X</th><th>Y</th><th>հեռավորությունը (մետր)</th></tr><tr><td>1</td><td>4445088.88</td><td>8451593.66</td><td>8.52</td></tr><tr><td>2</td><td>4445097.31</td><td>8451594.91</td><td>4.44</td></tr><tr><td>3</td><td>4445101.73</td><td>8451595.27</td><td>56.80</td></tr><tr><td>4</td><td>4445157.83</td><td>8451604.14</td><td>0.40</td></tr><tr><td>5</td><td>4445158.23</td><td>8451604.16</td><td>1.40</td></tr><tr><td>6</td><td>4445159.63</td><td>8451604.23</td><td>3.16</td></tr><tr><td>7</td><td>4445162.78</td><td>8451604.37</td><td>12.98</td></tr><tr><td>8</td><td>4445175.73</td><td>8451605.27</td><td>10.11</td></tr><tr><td>9</td><td>4445175.73</td><td>8451615.38</td><td>22.18</td></tr><tr><td>10</td><td>4445153.61</td><td>8451613.84</td><td>66.40</td></tr><tr><td>11</td><td>4445087.62</td><td>8451606.44</td><td>12.84</td></tr><tr><td>1</td><td>4445088.88</td><td>8451593.66</td><td></td></tr></table>				կետի հ/հ	X	Y	հեռավորությունը (մետր)	1	4445088.88	8451593.66	8.52	2	4445097.31	8451594.91	4.44	3	4445101.73	8451595.27	56.80	4	4445157.83	8451604.14	0.40	5	4445158.23	8451604.16	1.40	6	4445159.63	8451604.23	3.16	7	4445162.78	8451604.37	12.98	8	4445175.73	8451605.27	10.11	9	4445175.73	8451615.38	22.18	10	4445153.61	8451613.84	66.40	11	4445087.62	8451606.44	12.84	1	4445088.88	8451593.66		Որակավորում ունեցող անձ			
կետի հ/հ	X	Y	հեռավորությունը (մետր)	
1	4445088.88	8451593.66	8.52	
2	4445097.31	8451594.91	4.44	
3	4445101.73	8451595.27	56.80	
4	4445157.83	8451604.14	0.40	
5	4445158.23	8451604.16	1.40	
6	4445159.63	8451604.23	3.16	
7	4445162.78	8451604.37	12.98	
8	4445175.73	8451605.27	10.11	
9	4445175.73	8451615.38	22.18	
10	4445153.61	8451613.84	66.40	
11	4445087.62	8451606.44	12.84	
1	4445088.88	8451593.66	
Նպատակային նշանակությունը		բնակավայրերի		Որակավորման վկայականի համարը	
Գործառնական նշանակությունը		բնակելի կառուցվածքաբան		Ստորագրություն	
Կառուցվածքի նշանակությունը				Իրավաբանական անձի անվանումը	
				ՀՀՀՀ	
				Ստորագրություն	
				չափագրության		02.02.2024թ.	
				հատվագծի	
				կազմման	
				ԿՏ	

1. Բնակելի տուն				հնավորություն (մետր)
կետի հիմ	X	Y		
1	4445162.78	8451604.37		8.80
2	4445171.56	8451604.98		10.08
3	4445170.86	8451615.04		8.80
4	4445162.09	8451614.43		10.08
1	4445162.78	8451604.37		

2. Օժանդակ շինություն				հնավորություն (մետր)
կետի հիմ	X	Y		
1	4445172.24	8451608.17		3.20
2	4445175.44	8451608.39		6.95
3	4445174.95	8451615.33		3.00
4	4445171.96	8451615.12		2.50
5	4445172.13	8451612.62		0.20
6	4445171.94	8451612.61		4.45
1	4445172.24	8451608.17		

3. Ծածկ				հնավորություն (մետր)
կետի հիմ	X	Y		
1	4445171.56	8451604.98		1.66
2	4445173.22	8451605.10		3.15
3	4445172.69	8451608.20		0.45
4	4445172.24	8451608.17		4.45
5	4445171.94	8451612.61		0.20
6	4445172.13	8451612.62		2.50
7	4445171.96	8451615.12		1.10
8	4445170.86	8451615.04		10.08
1	4445171.56	8451604.98		

4. Ծածկ				հնավորություն (մետր)
կետի հիմ	X	Y		
1	4445160.90	8451611.34		1.40
2	4445162.29	8451611.44		3.00
3	4445162.08	8451614.43		1.40
4	4445160.69	8451614.33		3.00
1	4445160.90	8451611.34		

5. Պարիսպ

Մասշտաբ 1:1000

Ռազակադրում ունեցող անձ

Ռազակադրման վկայականի հասարդ

Ստորագրություն

Իրավաբանական անձի անվանումը

ՉԳՀԳ

Ստորագրություն

Ա.Չ. Ալեքսանյան

N 082

26.01.2012թ.

N 01U 898163

չակագրության

02.02.2024թ.

հաստատագրի

կազմման

ԿՏ


ՇԻՆՈՒԹՅՈՒՆՆԵՐԻ ՀԱՏԱԿԱԳԻԾ

Արարատի Մարզ Համայնք՝ Մասիս

Հասցե՝ գ. Գետափնյա, 9-րդ փողոց, 11


Սեփականատեր

Բաղդասար Քերոբյան Գորիսի

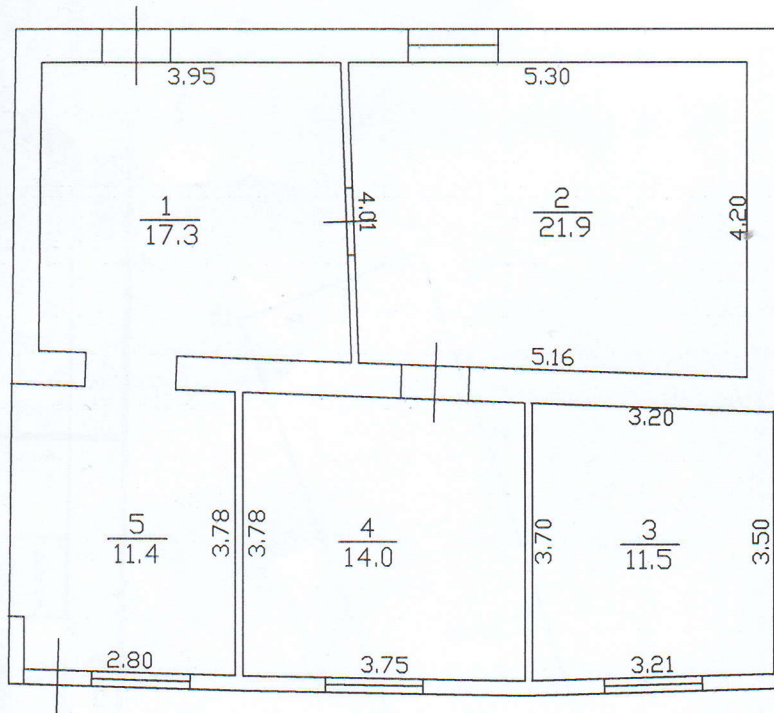


1. Բնակելի տուն 1-րն հարկ

H=3.45
h=3.20
D=0.35-0.10
d=0.45-0.10

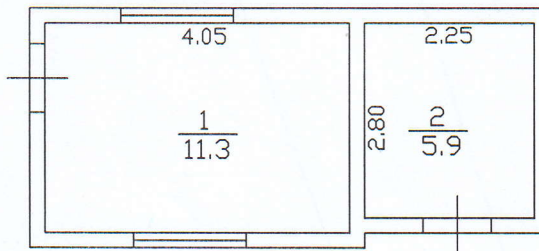


2. Օժանդակ շինություն 1-րն հարկ

H=3.30
h=2.10
D=0.20
d=0.20

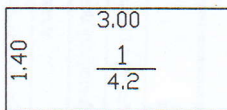

1.5աձկ

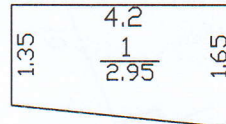

1.5աձկ

Լրացուցիչ նշումներ

Մասշտաբ 1:200

Որակավորում ունեցող անձ			Ա.Չ Ալեքսանդր Մանուկյան
Որակավորման վկայականի համարը			N 082, 26.01.2012թ.
Ստորագրություն			101-1202/63
Իրավաբանական անձի անվանումը			45148509
ՀՎՀՀ			N 01Ա.898163
Ստորագրություն			
ամիս անաթիվ	չափագրության հատակագծի կազմման	02.02.2024թ.	ԿՏ