

ՀՈՂԱՄԱՍԻ ՀԱՏԱԿԱԳԻԾ

հասցե մարզ Արարատ, համայնք Մասիս ք. Մասիս 9-րդ փողոց

Մեխանիկական ծախսեր


Հողատիրական հիմք

«ՀԱՏԱՏՈՒՄ ԵՄ»

Մասիսի Համայնքի ղեկավար

Հ. Բաղդասարյան

2024թ.

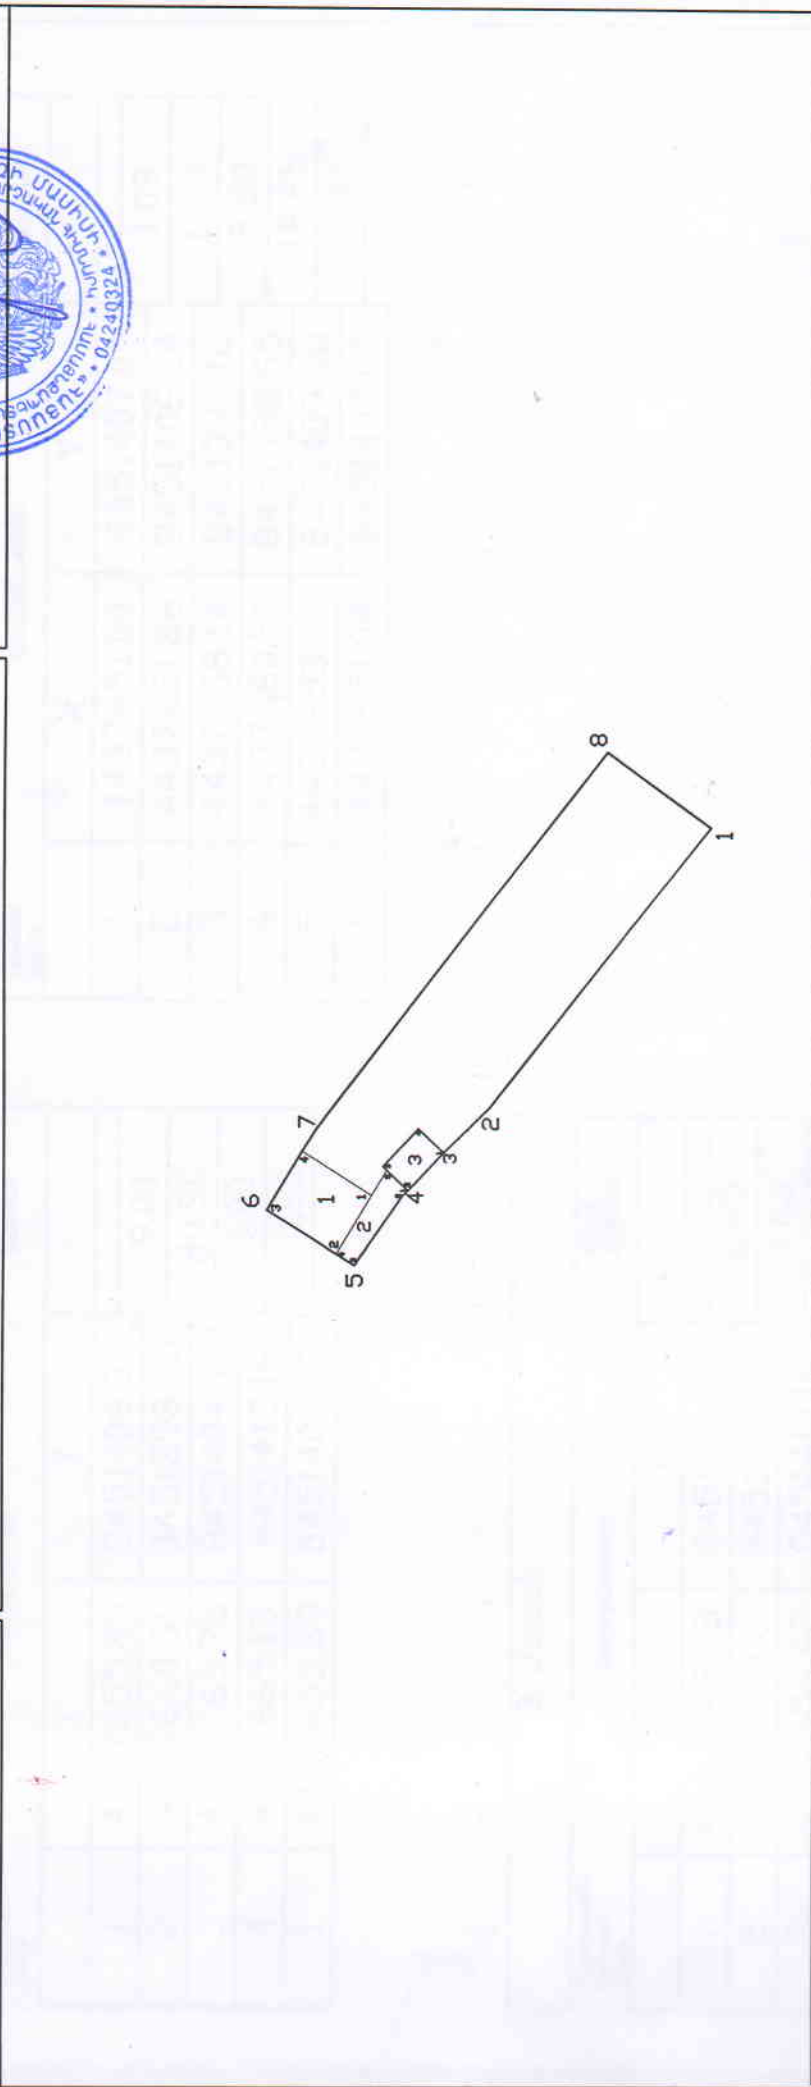

Ամսաթիվ (Հաշ.)	0.1204	Հողամասի		Մասշտաբ 1:1000	
Ծածկագիր	03-003-0051-0028	Հողամասի		Պատկերում ունեցող անձ	Արտյոն Գաբրիելյան
Նպատակային նշանակություն	բնակավայրերի	Հողամասի		Հողակտրոսան վկայականի համարը	0423
Գործառնական նշանակություն	բնակելի կառուցապատման	Հողամասի		Ստորագրություն	ԱՄՍ Ա. Գաբրիելյան
Հողամասը ծանոթությունների		Հողամասի		Հրավերային անձի անվանումը	47844575
Կապումի նշաններ		Հողամասի		ՀԱԳԳ	47844575
		Հողամասի		Ստորագրություն	14.02.2024
		Հողամասի		Հաստատվածի կապում	15.02.2024
		Հողամասի		ԿՏ	47844575

1. Բնակելի տուն			
Եղբարապալին Հրեկման կետեր	Կոորդինատներ		գնալին չափերԿԸ
	X	Y	
1	4437655.89	8451406.37	
2	4437660.51	8451398.65	9.00
3	4437669.75	8451404.43	10.90
4	4437665.13	8451412.16	9.00
1	4437655.89	8451406.37	10.90

2. Ծածկ			
Եղբարապալին Հրեկման կետեր	Կոորդինատներ		գնալին չափերԿԸ
	X	Y	
1	4437651.08	8451407.00	1.09
2	4437651.86	8451406.24	11.04
3	4437658.14	8451397.16	2.80
4	4437660.51	8451398.65	12.85
5	4437653.92	8451409.68	3.90
1	4437651.08	8451407.00	

3. Մառան			
Եղբարապալին Հրեկման կետեր	Կոորդինատներ		գնալին չափերԿԸ
	X	Y	
1	4437646.38	8451411.98	6.85
2	4437651.08	8451407.00	4.60
3	4437654.42	8451410.16	6.85
4	4437649.72	8451415.14	4.60
1	4437646.38	8451411.98	

Որակավորում ունեցող անձ		0423
Որակավորման վկայականի համարը		
Ստորագրություն		ՄՃ Ա. Գաբրիելյան
Իրավաբանական անձի անվանումը		
ՀՎՀՀ		47844575
Ստորագրություն		
ամիս	չափագրության	14.02.2024
ամսաթիվ	հատման	15.02.2024

ՇԻՆՈՒԹՅՈՒՆՆԵՐԻ ՀԱՏԱԿԱԳԻԾ




հասցե մարզ Արարատ, համայնք Մասիս ք. Մասիս 9 - րդ փողոց

Սեփականատեր

Վահան Խուրշուդյան

1. Բնակելի տուն
H - 3.00
h - 2.85
D - 0.50/0.40
d - 0.50/0.10

3. Մառան
H - 3.0
h - 2.8
D - 0.4/0.2

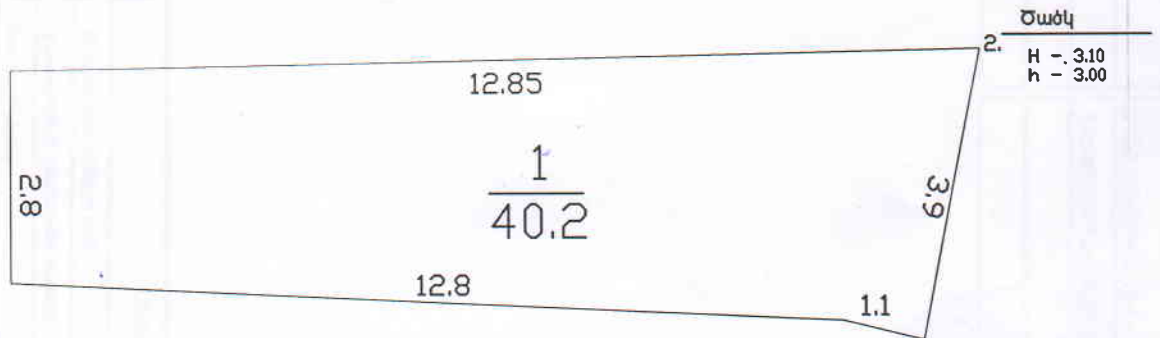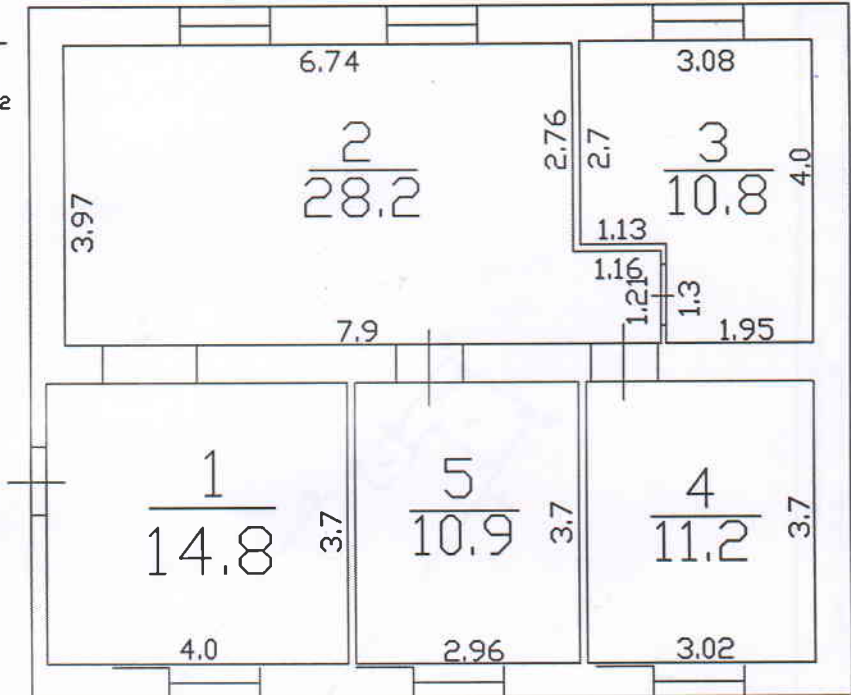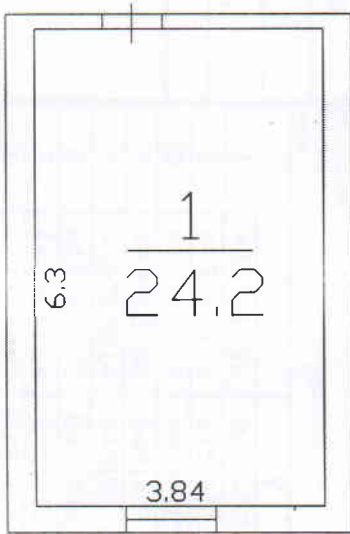

Լրացուցիչ նշումներ

Մասշտաբ 1:100

Որակավորում ունեցող անձ		Արտյոն Գաբրիելյան
Որակավորման վկայականի համարը		ԱԳԳ 0423
Ստորագրություն		Ա. Գաբրիելյան
Իրավաբանական անձի անվանումը		ՀԿՀՀ
ՀԿՀՀ		47844575
Ստորագրություն		
ամիս	չափագրության	14.02.2024
ամսաթիվ	հատմակագրի կազմման	15.02.2024