

Հաստատում եմ՝
"ԱՐԱՅՍ" մասնաձևի
գլխ. ճարտարագետ՝
Գ. ՀԱՎՈՐՅԱՆ

Հաստատում եմ՝
"ԱՐԱՅՍ" էլ. ցանցի
գլխ. ճարտարագետ՝
Ա. ՇԱՀԱԲԱԶՅԱՆ


Հաստատում եմ՝
Արարատի մարզի
Մապիս խոշոր, համայնքի ղեկավար՝
Դ. ՀԱՍՏԻՍՅԱՆ

ստորագրություն

ՊԱՏՎԵՐ՝

Բաժանորդ՝ Արմենուհի Հայրապետյան

Նշված աշխատանքները իրականացվելու են կարդատրային ծածկագրի հասցեին համապատասխանող ճանապարհամերձ հատվածում: Զարգացիների սեփականություն հանդիսացող հողամասը չի վնասվի:

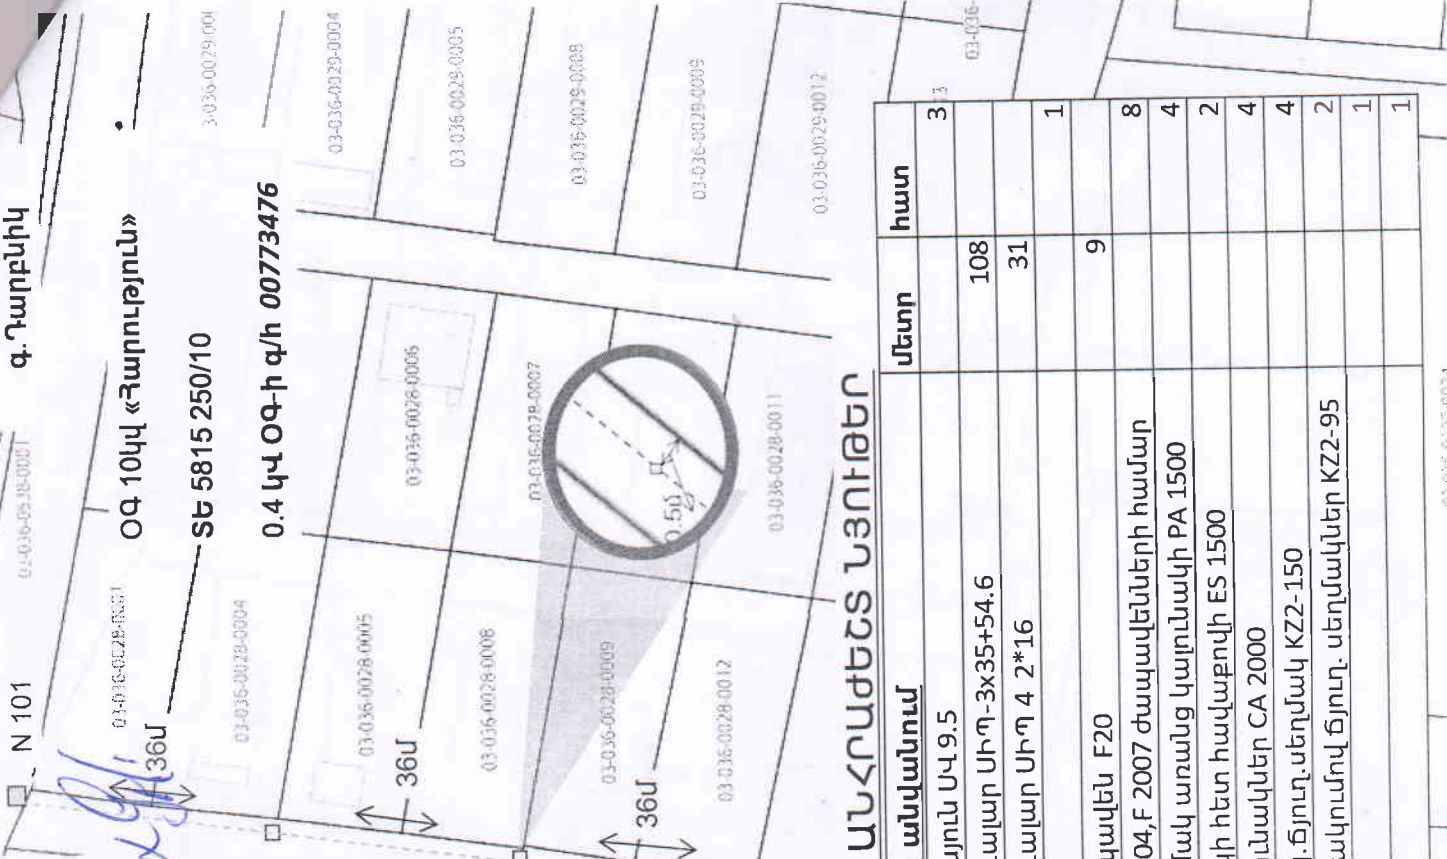

ԱՆՀՐԱՊԵՏՆԵՑ ՆՅՈՒԹԵՐ

Նյութերի անվանում		մետր	հատ
E040040	Երկաթբետոնյա հենասյուն ՍԿ 9.5		3
E030770	Մեկուսացված հաղորդալար ՍԻՊ-3x35+54.6	108	
E030812	Մեկուսացված հաղորդալար ՍԻՊ 4 2*16	31	
E191640	Մեկուսիչ ՏՖ-20		1
E243018	ՍԻՊ ամրակցման ժապավեն F20	9	
E242891	ՍԻՊ ամրակ A 200- F 2004, F 2007 ժապավենների համար		8
E242844	ՍԻՊ խարսխային սեղմակ առանց կայունակի PA 1500		4
E242856	ՍԻՊ սեղմակ կայունակի հետ հավաքովի ES 1500		2
E242899	ՍԻՊ խարսխային կայունակներ CA 2000		4
E242587	ՍԻՊ հատ. մեկուս. ծակ. ճյուղ. սեղմակ KZ2-150		4
E242586	ՍԻՊ հաղորդ. մեկուս. ծակ. ճյուղ. սեղմակ KZ2-95		2
T46420107	Հաշվիչ միաֆազ		1
T61410200	Արկղ միաֆազ 2 տեղ		1

ՊԱՅՄԱՆԱԿԱՆ ՆՇԱՆՆԵՐ

— ԿԱՆԱՆԱԿ

— ԳՈՐԾՈՂ ՀԵՄԱՅՈՐՆ

— ՆՈՐԱԿԱՐԴՈՒՄՈՒՄ ՕՂԱՅԻՆ ԳԵՏ

— ԳՈՐԾՈՂ ՕՂԱՅԻՆ ԳԵՏ

— ՆՈՐԱԿԱՐԴՈՒՄ ՀԵՄԱՅՈՐՆ