


Մեխանիկական	ՀՈՂԱՄԱՍԻ ՀԱՏԱԿԱԳԻԾ	« ՀԱՏԱՏՈՒՄ ԵՄ »	09	2023թ.
Ուղղակի ծրագրման վազգեանի	Արարատի Մարզ Համայնք՝ Մախիս Հասցե՝ գ.Նոր կյուրիին	Համայնքի ղեկավար		
		Պավլոս Համբարձումյան		

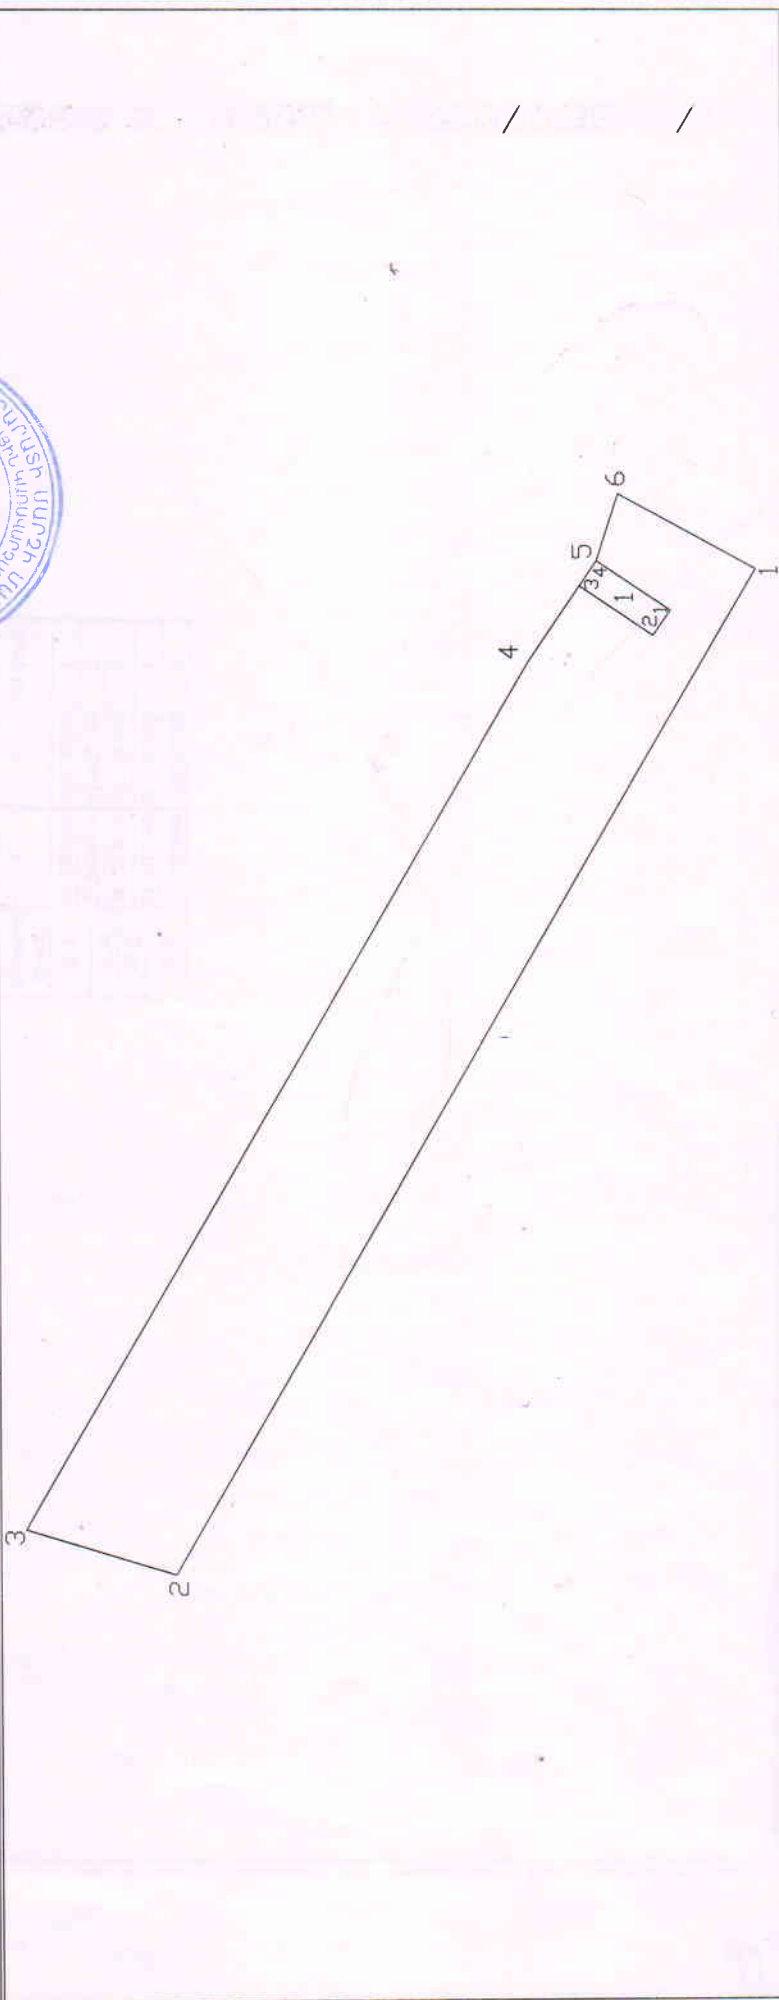

Մակերեսը (հա) *	0.08792	ՀՈՂԱՄԱՍԻ		Մասշտաբ 1:500
Ծածկագիրը	03-072-0041-0198	Ներկայացրած ունեցող անձ	Վ.Օ. Ավետիսյանի Անունովյան	
Նպատակային նշանակությունը	բնակավայրերի	Որակավորման վկայականի համարը	N 082 26.01.2012թ.	
Գործարարական նշանակությունը	բնակելի կառուցապատման	Ստորագրություն	[Signature]	
		ՀԱՐՅ	[Stamp]	
		ամիս	22.08.2023թ.	մյ
		անմասիկը		ալ
		Հախարհման		
		Խառակագծի կազմման		


ՇԻՆՈՒԹՅՈՒՆՆԵՐԻ ՀԱՏԱԿԱԳԻՏ

Արարատի Մարզ Համայնք՝ Մասիս

Հասցե՝ գ.Նոր կյուրին

Սեփականատեր

Գազիկ Երզնկյան Վազգենի

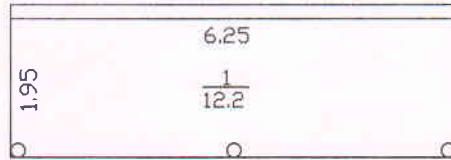

1. Ծածկ

Լրացուցիչ նշումներ

Մասշտաբ 1:100

Որակավորման ունեցող անձ		Ա.Փ Ալեքսանդր Մանուկյան	
Որակավորման վկայականի համարը		N 082	26.01.2012թ.
Ստորագրություն			
ՀՎՀՀ		N 01Ա 898163	
ամիս	չափագրման	22.08.2023թ.	48509
ամսաթիվը	հատակագծի կազմման		

48