

ԿԱՌՈՒՅՑԻ ԱՆՎԱՆՈՒՄԸ

Ս. ԱՐԱՐԱՏ, Հ. ՄԱՍԻՍ, ԴՊՐՈՑԱԿԱՆՆԵՐԻ ՓՈՂՈՑ 1-ԻՆ
ՆՐԲԱՆՑՔ 15/6 ՀԱՍՑԵԻ ԱՐՏԱՔԻՆ ՋՐԱՄԱՏԱԿԱՐԱՐՄԱՆ
ԵՎ ԿՈՅՈՒՂՈՒ ՆԱԽԱԳԻԾ

ՊԱՏՎԻՐԱՏՈՒ՝

ՌԱԶՄԻԿ ՄԱՐՏԻՐՈՍՅԱՆ

ՆԱԽԱԳԾԻ ՓՈԻԼԸ՝

ԱՇԽԱՏԱՆՔԱՅԻՆ ՆԱԽԱԳԻԾ

ՆԱԽԱԳԾԻ ՄԱՍԸ՝

ՋՐԱՄԱՏԱԿԱՐԱՐՈՒՄ ԵՎ ԿՈՅՈՒՂԻ

ՏՆՕՐԵՆ՝

Գ. ԱՅՎԱԶՅԱՆ

ԳԼԽԱՎՈՐ ԻՆժԵՆԵՐ՝

Է. ԳՐԻԳՈՐՅԱՆ

ԵՐԵՎԱՆ 2024

Բ Ա Ց Ա Տ Ր Ա Գ Ի Ր

Համաձայն՝ Մ.Արարատ, հ. Մասիս, Դպրոցականների փողոց 1-ին նրբանցք 15/6 հասցեի սեփականատեր՝ Ռազմիկ Մարտիրոսյանի դիմումի և <<Վեռլիա Ջուր>> ՓԲԸ ընկերության կողմից տրամադրված ջրամիացման և կոյուղու նախագծման տեխնիկական պայմանի (ՎՋ-3603/2024 տրված՝ 05.08.2024թ. <<Մասիս>> ենթատեղամասի կողմից), ՀՀ տարածքում գործող շինարարական նորմերի և կանոնների կատարվել է տեղանքի ուսումնասիրություն և աշխատանքային նախագիծ:

Ջրամատակարարում

Միացումը կատարվելու է տարածքից 62մ հեռավորությամբ անցնող $d=63$ մմ, $P=1.4$ մթն. պոլիէթիլեն ջրագծից:

Նախատեսվում է կառուցել՝

$d=20$ (Pe), $L=62,0$ մ երկարությամբ պոլիէթիլեն ջրագիծ, ավազապոլիմերային ջրաչափական հոր կամ ե/բ միաձույլ հոր, մետաղական մտոցով $0,52 \times 0,52$ մ չափերով, $d=15$ մմ ջրաչափ, փական $d=15$ մմ, ֆիլտր $d=15$ մմ և հետադարձ փական $d=15$ մմ: Նախագծով նախատեսվում է խրամուղու նախապատրաստական շերտ ավազից 10սմ հաստությամբ, ետլիցք ավազով ձեռքով $d+20$ սմ, և վերջնական ետլիցք տեղի գրունտով:

Կոյուղի

Միացումը կատարվելու է տարածքի հարևանությամբ անցնող $d=200$ մմ կոյուղագծին:

Նախատեսվում է կառուցել՝

$D=110$ մմ, $L=12,0$ մ կոյուղու ՊՎԲ խողովակներով կոյուղագիծ, միացնելով գոյություն ունեցող դիտահորին: Նախագծով նախատեսվում է խրամուղու նախապատրաստական շերտ ավազից 10սմ հաստությամբ, ետլիցք ավազով ձեռքով $d+20$ սմ, և վերջնական ետլիցք տեղի գրունտով:

Ջրագծի և կոյուղագծի ինժեներա-երկրաբանական տվյալները վերցված են տեղում գոյություն ունեցող մերկացումների հիման վրա:

Նախագիծը մշակված է ՀՀ գործող շին. նորմերի և կանոնների համաձայն:

Հողային բոլոր աշխատանքներն իրականացնել այն բոլոր կազմակերպությունների ներկայացուցիչների ներկայությամբ, որոնց իրավասության տակ են գտնվում ստորգետնյա կոմունիկացիաները:

«ԳԵՈՋՈՆ»

ՍԱՀՄԱՆԱՓԱԿ ՊԱՏԱՍԽԱՆԱՏՎՈՒԹՅԱՄԲ ԸՆԿԵՐՈՒԹՅՈՒՆ

Տարածք՝ ՀՀ ԱՐԱՐԱՏԻ ՄԱՐԶ, Հ.ՄԱՍԻՍ, ԴՊՐՈՑԱԿԱՆՆԵՐԻ ՓՈՂՈՑ, 1-ԻՆ
ՆՐԲԱՆՑՔ 15/6 ՀԱՍՑԵԻ ՆԱԽԱԳԾՎՈՂ ԱՐՏԱՔԻՆ ՋՐԱՄՍՏԱԿԱՐԱՐՄԱՆ ԵՎ
ԿՈՑՈՒՂՈՒ ՈՒՂԵԳԾԵՐ

ԻՆԺԵՆԵՐԱԵՐԿՐԱԲԱՆԱԿԱՆ ԵԶՐԱԿԱՑՈՒԹՅՈՒՆ

Լիցենզիա ՔՊԼ-000308

Պատվիրատու՝ «ԱՐԽԻԹՈՒԼՍ» ՍՊԸ

Ներդիր ՔՊՆ-000308-11

Տնօրեն՝

Ճարտարագետ-երկրաբան՝



Դ. Ասատրյան

Դ. Ասատրյան

Երևան – 2024

ԲՈՎԱՆԴԱԿՈՒԹՅՈՒՆ

Լիցենզիա, ներդիր (նմուշի օրինակ)-----	3
Բացատրական մաս-----	6
Ներածություն-----	6
1. Ընդհանուր տեղեկություններ-----	7
2. Տարածքի երկրաբանալիթոլոգիական կառուցվածքը-----	9
3. Եզրակացություն-----	10
4. Օգտագործված գրականության ցանկ-----	11



ՀԱՅԱՍՏԱՆԻ ՀԱՆՐԱՊԵՏՈՒԹՅԱՆ ՔԱՂԱՔԱՇԽՈՒԹՅԱՆ ԿՈՄԻՏԵ

ԼԻՑԵՆԶԻԱ

ՔՊԼ-000308, 1-ին դաս

(ներքին շուկայի կտրուկ)

ՔԱՂԱՔԱՇԽՈՒԹՅԱՆ ԳՈՐԾՈՒՆԵՈՒԹՅԱՆ ՕԲՅԵԿՏՆԵՐԻ ՀԵՏԱԽՈՒԶՄԱՆ ԵՎ ՀԵՏԱՋՆՄԱՆ
ԾԱՌԱՅՈՒԹՅՈՒՆՆԵՐԻ ՄԱՏՈՒՑՈՒՄ ՀՀ Արարաբեր Տարր, ի. Վաթիկ, 1-ին

Դպրոցականներին փոքր 1-ին
Շրջանի 15/6 հասցե

ՏՐԿԱԾ Ե

2024-08-23, «ԳԵՈՋՈՆ» ՍՊԸ

(կոմիտեի մասին տեղեկությունները տեսնելու համար, այն լուսավորվում է հիմնականում հայերենով և ռուսերենով)

ՀՀ, ԵՐԵՎԱՆ, ԱՋԱՓՆՅԱԿ, ԲԱՇԽԱՋԱՂՅԱՆ Փ., 169, 44 ԲՆ.

(տեղեկությունները տեսնելու համար, այն լուսավորվում է հիմնականում հայերենով և ռուսերենով)

Գործողության ժամկետը՝ 23.08.2029թ.

(տեղեկությունները տեսնելու համար, այն լուսավորվում է հիմնականում հայերենով և ռուսերենով)



ՀՄԻՎ ՀԱՄԱՄ՝ ԱՅՏԵ 35/9 8ԸԸ9 3ԸԵ

Այս փաստաթուղթը տրված է ռազմավարական կրթության համակարգում ֆուտբոլի վարժարանում սովորող ու
էլեկտրոնային բնօրինակի ներբեռնումը հնարավոր է հավանաբար <https://e-tye.gov.am> Հայաստանի Հանրապետության
պաշտոնական ֆուտբոլի վարժարանի կայքում տեղադրված միջավայրում համակարգի կոդով մուտքագրելու համար
հանելու կամ սքանավորելու արագ արձագանքակցման համակարգով (QR Code)



1 / 2

ՀԱՅԱՍՏԱՆԻ ՀԱՆՐԱՊԵՏՈՒԹՅԱՆ ՔԱՂԱՔԱՇԽՈՒՄՅԱՆ ԿՈՄԻՏԵ

ԼԻՑԵՆԶԻԱՅԻ ՆԵՐԴՐ

ՔՊՆ-000308-11

«ԳԵՈԶՈՆ» ՍՊԸ

ԻՆՏԵՆՏԻՎՆԵՐ ԿՐԱՐԱՆԱԿԱՆ ՀԵՏԱԽՈՒԶՈՒՄ ՀՀ Կիբրոսի Տարածք, Խ. Քառասուն
Դպրացականականների փոքր 1-ին
Հրամանագրի 15/6 հասցե

23.08.2024թ.

23.08.2029թ.

Գործողության ժամկետը՝

Ներդրողը վավերական է լիցենզիայի արկայության դեպքում



ՀԱՅԻՉ ՀԱՄԱՐ՝ UGFA-424E-155A-2C7E

Սույն վավերացումը տրված է բացառապես էլեկտրոնային եղանակով: Փաստաթղթի վավերականության ստուգումն ու
էլեկտրոնային ընդմիջման ներդրումը հնարավոր է համապատասխանել <https://certify.e-gov.am> հայտատուի հանրապետության
վարչությունում: Փաստաթղթի վավերականության ստուգման համակարգի վավերականության համակարգի կոդը (QR Code)
համարը կամ սրբանշանը կարող է ստուգվել համակարգի միջոցով:

Պատասխանատու մասնագետի/ների անձնագրային տվյալներ

ՀԱՅԿԻՑԱՄԱՏՐԱՆ

հավատագրի սերիա

Հ

հավատագրի համար

000714

ստանալու ժր. ամիս, տարեթիվ

2024.07.09

ՀՀ Հիդրոբարձրի Տարբեր, հ. Մարտիրոսյան, Դպրոցականների փողոց. 1-ի/2 Հարկանք 15/6
Խաչատրյան



ՀԱՅԿԻՑԱՄԱՏՐԱՆ՝ ԱՐՄԱՆԱԿԱՆ ՄԱՍՆԱԳՐԱՅԻՆ ՏՎՅԱԼՆԵՐ

Այս փաստագրերը տրված է թույլտվություն կապիտալիզացիայի համակարգի միջոցով և պահպանվում են ՀՀ Հիդրոբարձրի Տարբերի կայքում: Գրանցված փաստագրերի վավերականությունը ստուգելու համար օգտագործեք հետևյալ հղման կոդը: <https://verify.e-gov.am> Հայաստանի Հանրապետության Կապիտալիզացիայի կայքում օգտագործելու համար օգտագործեք QR Code:

ԲԱՑԱՏՐԱԿԱՆ ՄԱՍ

Ներածություն

1.«ԳԵՈՋՈՆ» ՍՊԸ-ի կողմից Ճարտարագետ-երկրաբանի կոորդինացմամբ և ղեկավարմամբ, համապատասխան ՀՀՇՆ-1-2,01-99-ի, ՀՀ Արարատի մարզ, հ. Մասիս,Դպրոցականների փողոց 1-ին նրբանցք 15/6 հասցեի նախագծվող արտաքին ջրամատակարարման և կոյուղու ուղեգծերի ինժեներաերկրաբանական կառուցվածքի, գրունտների կարգերի պարզաբանման նպատակով իրականացվել են Ճարտարագիտաերկրաբանական ուսումնասիրություններ:

2. Աշխատանքները իրականացվել են «ԳԵՈՋՈՆ» ՍՊԸ-ի կողմից «ԱՐԽԻԹՈՒԼՍ» ՍՊԸ -ի պատվերով: Աշխատանքների իրականացման նպատակն է, համաձայն Հայաստանի Հանրապետության նորմատիվա-տեխնիկական փաստաթղթերի, ՀՀ Արարատի մարզ, հ. Մասիս, Դպրոցականների փողոց 1-ին նրբանցք 15/6 հասցեի նախագծվող արտաքին ջրամատակարարման և կոյուղու ուղեգծերի նախագծային փաստաթղթերի մշակման համար անհրաժեշտ երկրաբանական տվյալների հավաքագրումը և համապատասխան եզրակացության կազմումը: Վերը շարադրված խնդիրը լիարժեք լուծելու նպատակով իրականացվել են հետևյալ աշխատանքները.

Ճարտարագիտաերկրաբանական հետազննություններ.

1. Ուսումնասիրվել է տվյալ տարածքի երկրաբանական կառուցվածքը: Նշված և հարակից տարածքներին վերաբերվող տարբեր աղբյուրներում գետեղված, նախկինում կատարված ինժեներաերկրաբանական հետազոտումների տվյալների հավաքում, կանոնակարգում, համադրում և վերլուծություն:

2. Տեղադիրտական հետազննություններով վերհանել վտանգավոր երկրաբանական երևույթները և պրոցեսները, եթե դրանք առկա են (սողանք, քարաթափում, ճահճացում և այլ):

3. Գոյություն ունեցող փոսորակների խրամուղիների և տեղանքում արխիվային նյութերի միջոցով պարզաբանել գրունտների շերտերը և դրանց հզորությունները, ինչպես նաև ստորգետնյա ջրերի առկայությունը:

4. Օգտագործել այս տարածքում նախկինում կատարված լաբորատոր նյութերը՝ կախված լիթոլոգիական կտրվածքների առանձնահատկություններից:

5. Նախկինում կատարված խախտված և բնական կառուցվածքի գրունտների փորձանմուշների լաբորատոր ուսումնասիրություններ, դրանց ֆիզիկամեխանիկական բնութագրերի ամփոփում:


6. Դաշտային և ֆոնդային նյութերի կամերալ մշակում:

Վերը շարադրված աշխատանքների իրականացման արդյունքում կազմվել է տեղանքի ինժեներաերկրաբանական պայմանների մասին եզրակացություն:

Տեղանքը՝ ըստ ՀՀՇՆ-1-2,01-99-ի ինժեներաերկրաբանական պայմանների, I-ին կարգի տեղամաս է:

Ուսումնասիրվող տարածքի տեղագնումը կատարվել է 2024 թվականի նոյեմբեր ամսին: Ուսումնասիրվել են գոյություն ունեցող փոսորակները, խրամուղիները, հարակից տարածքների բնական կտրվածքները, ինչպես նաև օգտագործվել են ֆոնդային տվյալները: Տեղանքի մանրամասն ուսումնասիրության և գոյություն ունեցող բնական բացվածքների, տեղանքում առկա կտրվածքների հիման վրա տվյալ տարածքում գրունտները պարզ են դարձել:

Ուսումնասիրվող տեղանքի գծագիր

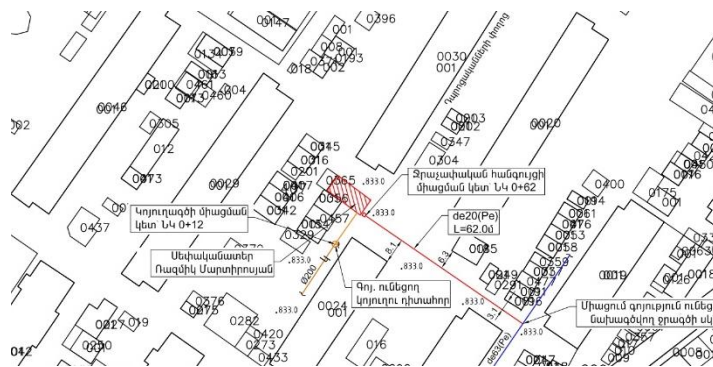


1.ԸՆԴՀԱՆՈՒՐ ՏԵՂԵԿՈՒԹՅՈՒՆՆԵՐ

Աշխարհագրական տեսակետից տարածքը տեղադրված է ՀՀ Արարատի մարզ, հ. Մասիս, Դպրոցականների փողոց 1-ին նրբանցք 15/6 հասցեում:

Գեոմորֆոլոգիական տեսակետից ուսումնասիրվող տարածքը տեղադրված է Արարատյան հարթավայրի սահմաններում, նրա կենտրոնական մասում: Մակերեսը հարթ է, աննշան թեքությամբ դեպի հարավ: Ռելիեֆի բացարձակ նիշերը տատանվում են ծովի մակարդակից 833.0 մետրի սահմաններում:

Երկրաբանական կառուցվածքում մասնակցում են չորրորդականի հասակի լճային-ալյուվիալ նստվածքները, որոնք ներկայացված են՝ ավազակավերով, ավազներով, լճային կավերով և գլաքարա-ձալաքարա-կոպճային առաջացումներով (tAlQ):

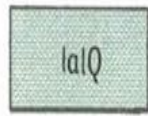

Четвертичные озерно-аллювиальные песчано-глинистые и валунно-галечниковые отложения

Կլիման ուսումնասիրվող տարածքի կլիմայական պայմանները բնութագրելիս վկայակոչել ենք ՀՀ քաղաքաշինության նախարարության ՀՀՇՆ 22-01-2023 «Շինարարական կլիմայաբանություն» նորմատիվային փաստաթուղթը և քանի որ ուսումնասիրվող տարածքը գտնվում է Արարատի մարզի, հ. Մասիսում, ուստի բերում ենք նրա համապատասխան կլիմայական ցուցանիշները: Ուսումնասիրվող տարածքին բնորոշ է շոգ և չոր ամառը՝ հուլիսի միջին ամսական ջերմաստիճանը $25,3^{\circ}\text{C}$ է, միջին տարեկան հարաբերական խոնավությունը 64% (ժ.15- ին), լեռնահովտային քամիները 2-3 մ/վրկ արագությամբ և ցուրտ անհողմային ձմեռը՝ հունվարի միջին ամսական ջերմաստիճանը $-3,6^{\circ}\text{C}$ է, թույլ քամիները 2-3մ/վրկ արագությամբ:

Գրունտի սառչման առավելագույն խորությունը, համաձայն ՀՀՇՆ 22-01-2023 նորմերի, ուսումնասիրվող տարածքում կազմում է 0,41 մետր:

Քամու արագությունը 25 տարվա ընթացքում 21մ/վ է, 50 տարվա ընթացքում 24մ/վ:

Չյան նորմատիվային ճնշումը՝ 50կգ/մ² է:

Քամու արագության նորմատիվային ճնշումը՝ 35կգ/մ² է:

Հիդրոերկրաբանական տեսակետից տարածքում գրունտային ջրերը գտնվում են 2.0-3.0 մետր խորության հորիզոններում:

Ֆիզիկաերկրաբանական վտանգավոր երևույթներ ինչպիսիք են կարստը, սողանքը, ազդեցություն ունենալ ուսումնասիրվող տեղամասում շինարարության համար՝ բացակայում են:

Շրջանի սեյսմիկ պայմանները

Ըստ սեյսմիկ հատկության՝ ՀՀՇՆ 20-04.2020թ.-ի, տեղազննվող շրջանը գտնվում է I սեյսմիկ գոտում՝ գրունտների $A_{max} = 0.3g$ արագացմամբ:

2. Տարածքի երկրաբանալիթոլոգիական կառուցվածքը

Համաձայն կատարված ուսումնասիրությունների՝ առկա բնական կտրվածքների, փոսորակների, նախկինում հորատման և արխիվային նյութերի տվյալների (նախկինում լաբորատոր ուսումնասիրման հիման վրա), ուսումնասիրվող տեղամասի երկրաբանական կառուցվածքում մասնակցում են՝ **խճավագ, խիճ կավավազային լցիչով, ավազակավերը կոպիճների պարունակությամբ:**

Տեղամասի երկրաբանալիթոլոգիական կտրվածքին մասնակցում են հետևյալ 2 ինժեներաերկրաբանական (ԻԵՏ) տարրերը կամ շերտերը վերնից-ներքև.

Շերտ1- Խճավագ, խիճ կավավազային լցիչով:

Շերտ2- Ավազակավ կոպիճների պարունակությամբ:

Ուսումնասիրվող ուղեգծերի համար գրունտները տրվում են մինչև 3.0 մ խորությամբ: (տես ստորև):

ՀՀ Արարատի մարզ, հ. Մասիս, Դպրոցականների փողոց 1-ին նրբանցք 15/6 հասցեի նախագծվող արտաքին ջրամատակարարման և կոյուղու ուղեգծերի գրունտները տրվում են երկու շերտով:

Ջրագիծ Նկ0+00-Նկ0+62, Կոյուղագիծ ՆԿ0+00-ՆԿ0+12

Շերտ1 0.0-0.2մ Խճավազներ, խիճ, կավավազային լցիչով (ասֆալտ, ասֆալտի ենթաշերտ):
Ծավալային կշիռը՝ 1.9տ/մ³
Հաշվարկային ճնշումը՝ 300կՊա:
Գրունտը ըստ շահագործման դժվարության
համաձայն ՀՀՇՆ 32-01-2022-ի աղ.101-ի 12. IVբ կարգ է:

Շերտ2 0.2-3.0մ Ավազակավ կոպիճների պարունակությամբ:
Ծավալային կշիռը՝ 1,8 տ/մ³
Հաշվարկային ճնշումը՝ 300 կՊա:
Գրունտը ըստ շահագործման դժվարության՝
համաձայն ՀՀՇՆ 32-01-2022-ի աղ.101-ի 33.4) III կարգ է:



3.ԵԶՐԱԿԱՅՈՒԹՅՈՒՆ

Կատարված հետազոտությունների և դրանց արդյունքների վերլուծությունը բերել են հետևյալ եզրակացության.

Հետազոտվող տարածքը գտնվում է ՀՀ Արարատի, հ. Մասիս, Դպրոցականների փողոց
1-ին նրբանցք 15/6 հասցեում:

Ռելիեֆի բացարձակ նիշերը տեղամասում ծովի մակարդակից տատանվում են՝ 833.0 մետրի սահմաններում:

• Տեղամասի երկրաբանական կտրվածքը՝ հետազոտված խորությունների սահմաններում, ներկայացված է գրունտների 2 շերտով:

- Ուսումնասիրվող տեղամասում ուղեգծով, որպես հիմնատակ գրունտները հուսալի են:

- Համաձայն ՀՀՇՆ 20-04.2020թ.-ի, «Սեյսմակայուն շինարարության նախագծման նորմեր»-ի ՀՀ տարածքի սեյսմիկ գոտիավորման քարտեզի ուսումնասիրվող տարածքը գտնվում է I սեյսմիկ գոտում՝ գրունտների $A_{max} = 0.3g$ արագացմամբ:

• Գրունտի սառչման առավելագույն խորությունը՝ համաձայն ՀՀՇՆ 22-01-2023 նորմերի, ուսումնասիրվող տարածքում կազմում է 0,41 մետր:

- Գրունտային ջրերը գտնվում են 2.0-3.0 մետր խորության հորիզոններում:

• Ֆիզիկաերկրաբանական վտանգավոր երևույթները ինչպիսիք են կարստը, սողանքը, փլուզումը քարաթափությունը, ճահճացումը՝ բացակայում են:

- Ուսումնասիրվող տեղամասում փոստրակները կամ խրամուղիները բացելուց և նախագծային նիշերին հասնելուց հետո՝ հարկ լինելու դեպքում ինժեներ-երկրաբանի կողմից կատարել գրունտների ճշգրտում:

Ճարտարագետ-երկրաբան՝

Դ. Ասատրյան



4. ՕԳՏԱԳՈՐԾՎԱԾ ԳՐԱԿԱՆՈՒԹՅԱՆ ՑԱՆԿ

1. ГОСТ 25100-2020. Грунты. Классификация.
2. ՀՀՇՆ IV 10.01.01-2006 “ ՇԵՆՔԵՐԻ ԵՎ ԿԱՌՈՒՑՎԱԾՔՆԵՐԻ ՀԻՄՆԱՏԱԿԵՐ”
3. ՀՀՇՆ 32-01-2022-ի աղյուսակ-101 «**Բնահողերի և ապարների դասակարգում**»
4. ՀՀՇՆ 20-04.2020թ.-Երկրաշարժադիմացկուն շինարարություն
5. ՀՀՇՆ 1 – 2.01-99 «Ինժեներական հետազոտություններ շինարարության համար:
«Հիմնական դրույթներ»
6. ՀՀՇՆ 22-01-2023 «Շինարարական կլիմայաբանություն»
7. Геология АрмССР том 1 Геоморфология 1961г.

Երաշխավորագիր

Համաձայն ՀՀ կառավարության 2015թ. մարտի 19-ի N596-Ն որոշման հավելված N2-ի,
«Մ. Արարատ, հ. Մասիս, Դպրոցականների փողոց 1-ին նրբանցք 15/6 հասցեի
արտաքին ջրամատակարարման և կոյուղու» նախագիծը մշակվել է ՀՀ
քաղաքաշինական նորմերին և պահանջներին համապատասխան, որի համար
երաշխավորում եմ:

«ԱՐԽԻԹՈՒԼՍ» ՍՊԸ-ի տնօրեն՝

Գ. Այվազյան



ՀԱՅԱՍՏԱՆԻ ՀԱՆՐԱՊԵՏՈՒԹՅԱՆ ՔԱՂԱՔԱՇԻՆՈՒԹՅԱՆ ԿՈՄԻՏԵ

ԼԻՑԵՆԶԻԱ

ՔՊԼ-000573, 1-ին դաս

(սերիան, համարը, դասը)

ՔԱՂԱՔԱՇԻՆԱԿԱՆ ՓԱՍՏԱԹՂԹԵՐԻ ԿԱԶՄՈՒՄ՝ ԲԱՅԱՌՈՒԹՅԱՄԲ ԿՈՆՍՏՐՈՒԿՏՈՐԱԿԱՆ ԵՎ
ՃԱՐՏԱՐԱՊԵՏԱԿԱՆ ՄԱՍԵՐԻ

(քաղաքաշինության բնագավառում գործունեության տեսակը)

ՏՐՎԱԾ Է

2024-09-10, «ԱՐԽԻ ԹՈՒԼԱ» ՍՊԸ

(լիցենզիան տալու տարեթիվը, ամիսը, օրը, քաղաքաշինության գործունեության սուբյեկտի անվանումը,

ՀՀ, ԱՐԱՐԱՏ, ՈՍՏԱՆ, ՈՍՏԱՆ, ԵՐԵՎԱՆՅԱՆ Փ., 13

գտնվելու վայրը՝ այդ թվում, անհատ ձեռնակատիրոջ դեպքում՝ անունը, ազգանունը և բնակության վայրը)

Գործողության ժամկետը՝ 10.09.2029թ.

(օրը, ամիսը, տարեթիվը)



ՀՄԿԻԶ ՀԱՄԱՐ՝ UGA3-AF2B-C2D8-ED34

Սույն փաստաթուղթը տրված է բացառապես էլեկտրոնային եղանակով: Փաստաթղթի վավերականության ստուգումն ու
էլեկտրոնային բնօրինակի ներքեռնումը հնարավոր է իրականացնել <https://verify.e-gov.am> Հայաստանի Հանրապետության
պաշտոնական փաստաթղթերի վավերականության ստուգման միասնական համակարգի կայքում մուտքագրելով հսկիչ
համարը կամ սքանավորելով արագ արձագանքման ծածկագիրը (QR Code):



ՀԱՅԱՍՏԱՆԻ ՀԱՆՐԱՊԵՏՈՒԹՅԱՆ ՔԱՂԱՔԱՇԻՆՈՒԹՅԱՆ ԿՈՄԻՏԵ

ԼԻՑԵՆԶԻԱՅԻ ՆԵՐԴԻՐ

ՔՊՆ-000573-08

(ներդիրի սերիան, համարը)

«ԱՐԽԻ ԹՈՒԼՍ» ՍՊԸ

(լիցենզավորված քաղաքաշինության գործունեության սուբյեկտի անվանումը)

ՋՐԱՄԱՏԱԿԱՐԱՐՈՒՄ ԵՎ ՋՐԱՀԵՌԱՑՈՒՄ (ՋՐԱՄԱՏԱԿԱՐԱՐՄԱՆ ԵՎ ՋՐԱՀԵՌԱՑՄԱՆ ՆԵՐՔԻՆ ԵՎ ԱՐՏԱՔԻՆ ՑԱՆՑԵՐ, ՀԻԴՐՈՍԵԼՈՐԱՑԻԱ)

(քաղաքաշինության բնագավառում գործունեության ենթատեսակը)

10.09.2024թ.

(ներդիրը տալու օրը, ամիսը, տարեթիվը)

Գործողության ժամկետը՝

10.09.2029թ.

(օրը, ամիսը, տարեթիվը)

Ներդիրը վավերական է լիցենզիայի առկայության դեպքում



ՀՍԿԻՉ ՀԱՄԱՐ՝ UGE6-A1AD-A9CD-7A67

Սույն փաստաթուղթը տրված է բացառապես էլեկտրոնային եղանակով: Փաստաթղթի վավերականության ստուգումն ու էլեկտրոնային բնօրինակի ներքեռնումը հնարավոր է իրականացնել <https://verify.e-gov.am> Հայաստանի Հանրապետության պաշտոնական փաստաթղթերի վավերականության ստուգման միասնական համակարգի կայքում մուտքագրելով հսկիչ համարը կամ սքանավորելով արագ արձագանքման ծածկագիրը (QR Code):

VEOLIA



«Հաստատում եմ»

Արտոնագրի համար՝ 02655115

Ա. Մարտիրոսյան

«05» 08 2024թ.

Տեխնիկական պայման ՎՋ 36 03/2024

(Ջրամբարացման և/կամ՝ բրահեռացման միջոցով)


Մ. Արարատ, Կ. Մասիս, Գարջաղանների փողոց 1-ին նրբանցք 15/6 Ոստանիկ Մարտիրոսյան

094905439

Հասցեի փոփոխություն

Հասցեի փոփոխություն

Հասցեի փոփոխություն

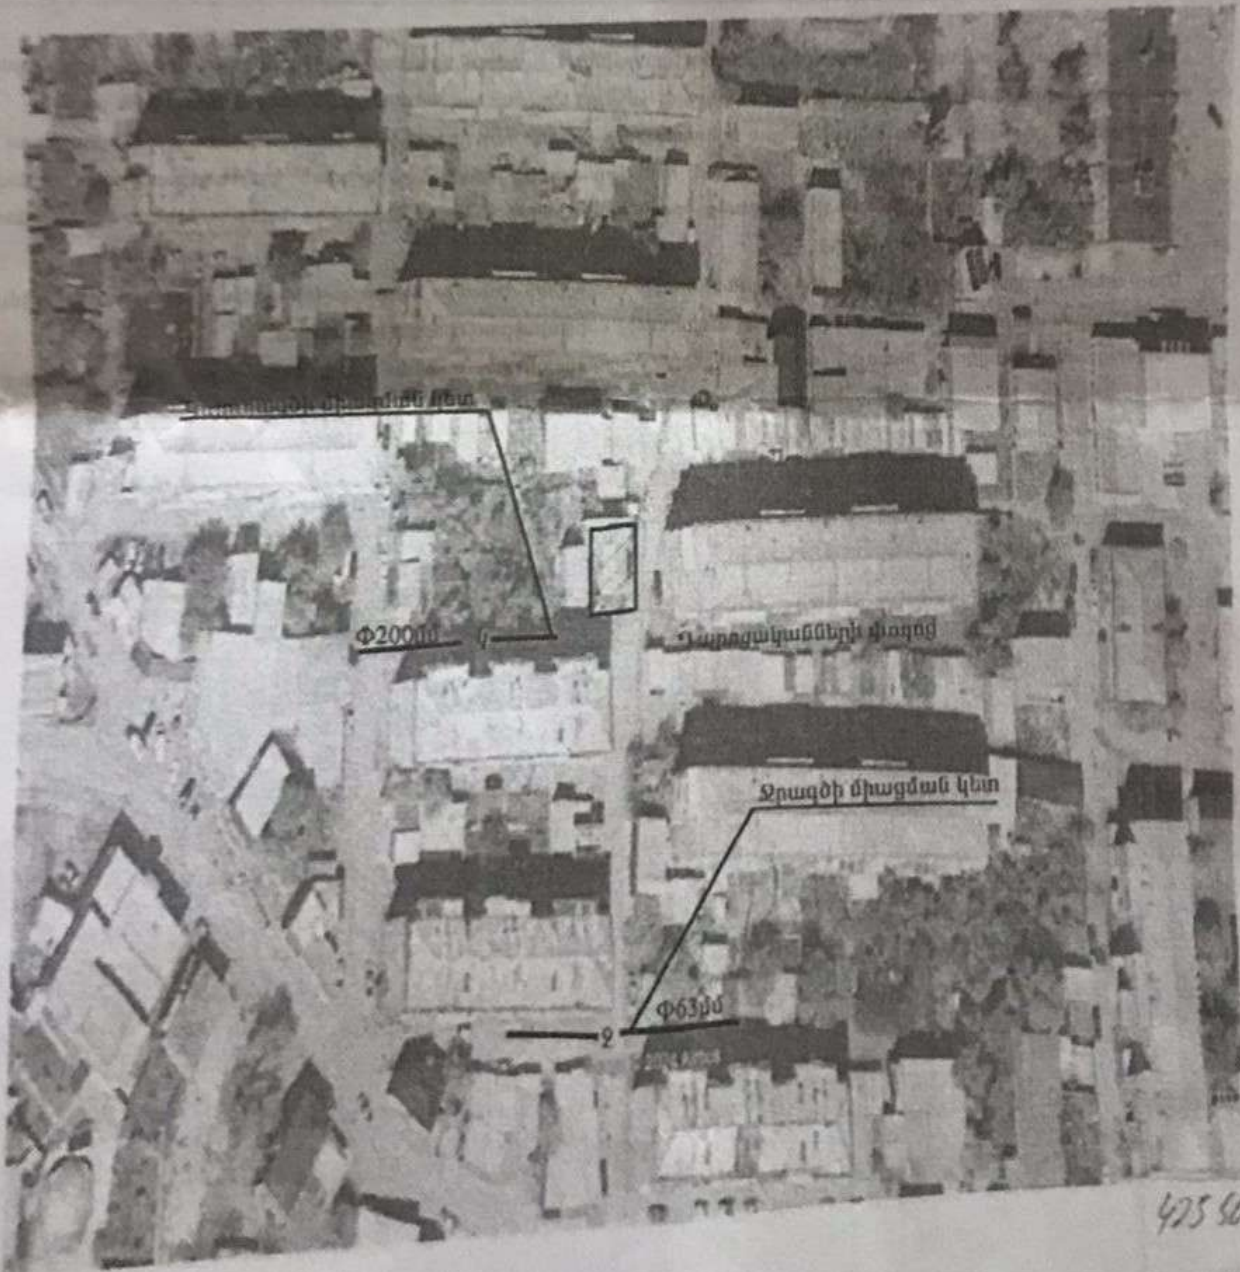

425 508

Համակարգ	Ջրամատակարարում	Ջրահեռացում
Կոմունիկացիայի գտնվելու վայրը	Տարածքից մոտ 60մ հեռավորությամբ	Տարածքի հարևանությամբ
Գործող խողովակի տրամագիծը, ճնշումը, տեսակը	D=63մմ, P= 1.4 մթն. պ/էք.	D=200մմ
Միացման կետը	Տարածքից մոտ 60մ հեռավորությամբ անցնող ջրագծից	Տարածքի հարևանությամբ անցնող կոյուղագծին
Միացման տրամագիծը	Համաձայն նախագծի	
Ջրաչափի տրամագիծը		
Այլ պահանջներ	Ջրաչափական հանգույցի համար կառուցել դիտահոր	Կոյուղագիծը միացնել գոյություն ունեցող դիտահորին
Ջրամատակարարման գրաֆիկը	07:00-24:00	

Կառուցման աշխատանքները կատարելու համար անհրաժեշտ է տվյալ ոլորտում փոխնապաստան կազմակերպությանը պատվիրել նախագծանախաշակային փաստաթղթերի կազմում և դրանք համաձայնեցնել «Անոյա Ջուր» ՓԲԸ-ի հետ :

Կառուցման աշխատանքների տեխնիկական հսկողությունը, դիմողի հայեցողությամբ, իրականացնում է «Անոյա Ջուր» ՓԲԸ-ն կամ ընկերության պաշտոնական կայքում հրապարակված ցանկում ընդգրկված կազմակերպությունը՝ դիմողի հաշվին : Կառուցված նոր համակարգի միացումը ջրամատակարարման և ջրահեռացման համակարգին իրականացնում է «Անոյա Ջուր» ՓԲԸ՝ դիմողի հաշվին :

Սույն տեխնիկական պայմանը ուժի մեջ է. 1 (մեկ) տարի՝ դրանցում օրվա միջ սկսած, այն էնթալպիա է երկարացման միջև տեխնիկական պայմանի ժամկետի ավարտը՝ դիմողի կողմից ներկայացրած դիմումի հիման վրա:

Կառուցման ընթացքում, հողային աշխատանքներն իրականացնելիս, անհրաժեշտ է ձեռք բերել տվյալ համայնքի ղեկավարի, այն իրավասու և/կամ շտապգրգիտ մարմինների կամ անձանց բացառությունները և/ կամ համաձայնությունները:

AL05814816ARM4102027M3401170<<<<<<<<<<<<<<<<02

ՀՀ Ոստիկանության անձնագրային եւ վիզաների վարչություն

(լիազոր մարմնի անվանումը)

ՄԱՍԻՄԻ անձնագրային ծառայություն

ՏԵՂԵԿԱԼՔ

ՀԱՆՐԱՅԻՆ ԾԱՌԱՅՈՒԹՅՈՒՆՆԵՐԻ ՀԱՄԱՐԱՆԻՇ ՀԱՏԿԱՅԵԼՈՒ ՄԱՍԻՆ

Քաղաքացի

ՌԱԶՄԻԿ ԱՐՇԱԿԻ ՄԱՐՏԻՐՈՍՅԱՆ

(անունը, հայրանունը, ազգանունը)

Ծնվ. 02.02.1941թ., ԱՂԲԵՋԱՆ

(ծննդյան օրը, ամիսը, տարեթիվը, վայրը)

ՀՀ ԱՆՁՆԱԳԻՐ AL0581481 տրվ. 17/01/2024թ. 044 -ի կողմից

(անձը հաստատող փաստաթղթի տեսակը, սերիան, համարը, տալու ամսաթիվը եւ տրամադրող մարմինը)

տրամադրվել է հանրային ծառայությունների

1202410146

համարանիշը:

ՊԵՏ



(անունը, ազգանունը)

(ստորագրություն)

23 01 2024թ.



ՀԱՅԱՍՏԱՆԻ ՀԱՆՐԱՊԵՏՈՒԹՅՈՒՆ

ՎԿԱՅԱԿԱՆ

ԱՆՇԱՐԺ ԳՈՒՅՔԻ ՆԿԱՏԱՄԱՐ ԻՐԱՎՈՒՆՔՆԵՐԻ
ՊԵՏԱԿԱՆ ԳՐԱՆՑՄԱՆ



Սույն վկայականով հաստատվում է 26 հոկտեմբերի 2023 թվականին գույքի նկատմամբ իրավունքների պետական գրանցման միասնական մատյանում կատարված անշարժ գույքի նկատմամբ իրավունքի պետական գրանցումը հետևյալ տվյալներով.

1. ԳՐԱՆՑՎԱԾ ԻՐԱՎՈՒՆՔԻ ՍՈՒԲՅԵԿՏ(ՆԵՐ)

ՌԱԶՄԻԿ ՄԱՐՏԻՐՈՍՅԱՆ ԱՐՇԱԿԻ

2. ԱՆՇԱՐԺ ԳՈՒՅՔԻ ԳՏՆՎԵԼՈՒ ՎԱՅՐԸ ԵՎ ԱՆՎԱՆՈՒՄԸ

Մարզ Արարատ, համայնք Մասիս Մասիս ք. Դպրոցականների փողոց 1-ին նորանցք 15/6

3. ԳՐԱՆՑՄԱՆ ՀԱՄԱՐ ՀԻՄՔ ՀԱՆԴԻՍԱՑԱԾ ՓԱՍՏԱԹՂԹԵՐԸ

Անշարժ գույքի առուվաճառքի պայմանագիր 19.10.2023թ. թիվ 5652

4. ՀՈՂԱՄԱՍԻ ԲՆՈՒԹԱԳՐԵՐԸ

Կադաստրային ծածկագիրը՝ 03-003-0128-0457

Մակերեսի չափը (հա)՝ 0.00373

Նպատակային նշանակությունը՝ բնակավայրերի

Գործառնական նշանակությունը կամ հողատեսքը՝ Բնակելի կառուցապատման

Գրանցված իրավունքի տեսակը՝ ՍԵՓԱԿԱՆՈՒԹՅՈՒՆ

ՎԿԱՅԱԿԱՆ N 26102023-03-0080, գաղտնաբառ՝ RYECB5UAYNUZ

Փաստաթղթի ծանուցումը և վավերականությունը կապող է ստորագվել Կադաստրի կոմիտեի
www.e-cadastre.am կայքէջի միջոցով


Արարատի մարզ, հ. Մասիս, Դպրոցականների փողոց 1-ին նրբանցք 15/6
ՋՐԱԳԻԾ

N/N	Աշխատանքի անվանումը	Չափման միավոր	Քանակ	Ծանոթություն
1	2	3	4	5
1	Խրամուղու մշակում III կարգի գրունտներում էքսկավատորով կողլիցքով	մ ³	61	
2	Խրամուղու մշակում III կարգի գրունտներում ձեռքով կողլիցքով	մ ³	3,1	
3	Խրամուղու լրամշակում III կարգի գրունտներում ձեռքով կողլիցքով	մ ³	1,8	
4	Ավազի նախապատրաստական շերտ 10սմ հաստությամբ	մ ³	4,4	
5	Պաշտպանիչ շերտ ավազից de+20սմ	մ ³	10,1	
6	Խրամուղու հետլիցք կողալիցքի մշակված գրունտներից	մ ³	46,5	
7	Ավելցուկային գրունտի բարձում ինքնաթափ և հեռացում աղբավայր 3.0կմ	մ ³	14,5	
8	Խողովակային աշխատանքներ D20մմ պոլիէթիլենե խողովակի տեղադրում խրամուղում, փորձարկումով	մ	62	
9	Պոլիէթիլենե գոտի միացում D63x20մմ	հատ	1	
10	D20x20 պոլիէթիլենե միացման տեղադրում (էգ կամ որձ)	հատ	1	
11	Որձ միացում OD20x1/2", PN10	հատ	2	
12	Պարուրակավոր (резьбовый) փական DN15, PN10	հատ	1	
13	Կցորդիչ բրոնզե՝ երկկողմ պարուրակով (Նիպել) DN15, PN10	հատ	2	
14	Ֆիլտր պարուրակավոր DN15, PN10	հատ	1	
15	Թիակավոր ջրաչափ DN15, PN10	հատ	1	
16	Հետադարձ փական DN15, PN10	հատ	1	
17	Ավազապոլիմերային ջրաչափական հոր կամ ե/բ միաձույլ հոր, մետաղական մտոցով 0,52x0,52մ	հատ	1	
18	Պոլիէթիլենե de20 խողովակի լվացում, ախտահանում	մ	62	
19	Միացում գործող պոլիէթիլենե ջրագծին de63(Pe)	տեղ	1	

Արարատի մարզ, հ. Մասիս, Դպրոցականների փողոց 1-ին նրբանցք 15/6
ԿՈՑՈՒՂԱԳԻԾ

N/N	Աշխատանքի անվանումը	Չափման միավոր	Քանակ	Ծանոթություն
1	Խրամուղու մշակում III կարգի գրունտներում էքսկավատորով կողլիցքով	մ ³	13,6	
2	Խրամուղու մշակում III կարգի գրունտներում ձեռքով կողլիցքով	մ ³	0,7	
3	Խրամուղու լրամշակում III կարգի գրունտներում ձեռքով կողլիցքով	մ ³	0,4	
4	Ավազի նախապատրաստական շերտ 10սմ հաստությամբ	մ ³	0,9	
5	Պաշտպանիչ շերտ ավազից de+20սմ	մ ³	2,7	
6	Խրամուղու հետլիցք կողալիցքի մշակված գրունտներից	մ ³	10,0	
7	Ավելցուկային գրունտի բարձում ինքնաթափ և հեռացում աղբավայր 3.0կմ	մ ³	3,6	
8	Խողովակային աշխատանքներ Կոյուղու ՊՎՔ D110մմ խողովակի մոնտաժում	մ	12	
9	Նույնի հիդրավլիկ փորձարկում	մ	12	
10	Միացում գործող կոյուղագծին Φ 150x200 մմ	տեղ	1	

Ջրագծի երկայնական կտրվածք
ՆԿ 0+00 - ՆԿ 0+62

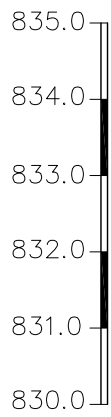

Մ հորիզ. 1 : 250
ուղղ. 1 : 100

1.10


0.50

ՋՅ


խողովակի հատակի միջը	831.90	832.50
Հողի մախագծային միջը	833.00	833.00
Հողի բնական միջը	833.00	833.00
խողովակի տեսակը		Պոլիէթիլեն խողովակ de20մմ
Հիմնատակ		Նախաշերտ ավազից, δ=10սմ
Թեքություն / երկարություն	0,0	62,0
Հեռավորություն		62,0
Նշանահարման կետ	ՆԿ 0+00	ՆԿ0+62
Ուղեգծի հատակագիծ	de63(Pe) 2	ՋՅ

Մ. Արարատ, Կ. Մասիս, Դպրոցականների փողոց 1-ին նրբանցք 15/6 հասցեի արտաքին ջրամատակարարման և կոյուղու մախագիծ				փուլ	թերթ	թերթեր
Պայմանագիր ՎՁ-3603/2024		Ջրամատակարարում		Ա.Ն.	ԱՁ-2	5
Գլխ. մասն.	Է. Գրիգորյան	489		<<ԱՐԽԻԹՈՒԼՍ>> ՍՊԸ		
Ջրագծի երկայնական կտրվածք ՆԿ 0+00 - ՆԿ 0+62						


ՋՐԱԶԱՓԱԿԱՆ ՀԱՆԳՈՒՅՑԻ ՍԽԵՄԱՏԻԿ
ՀԱՏԱԿԱԳԻԾ

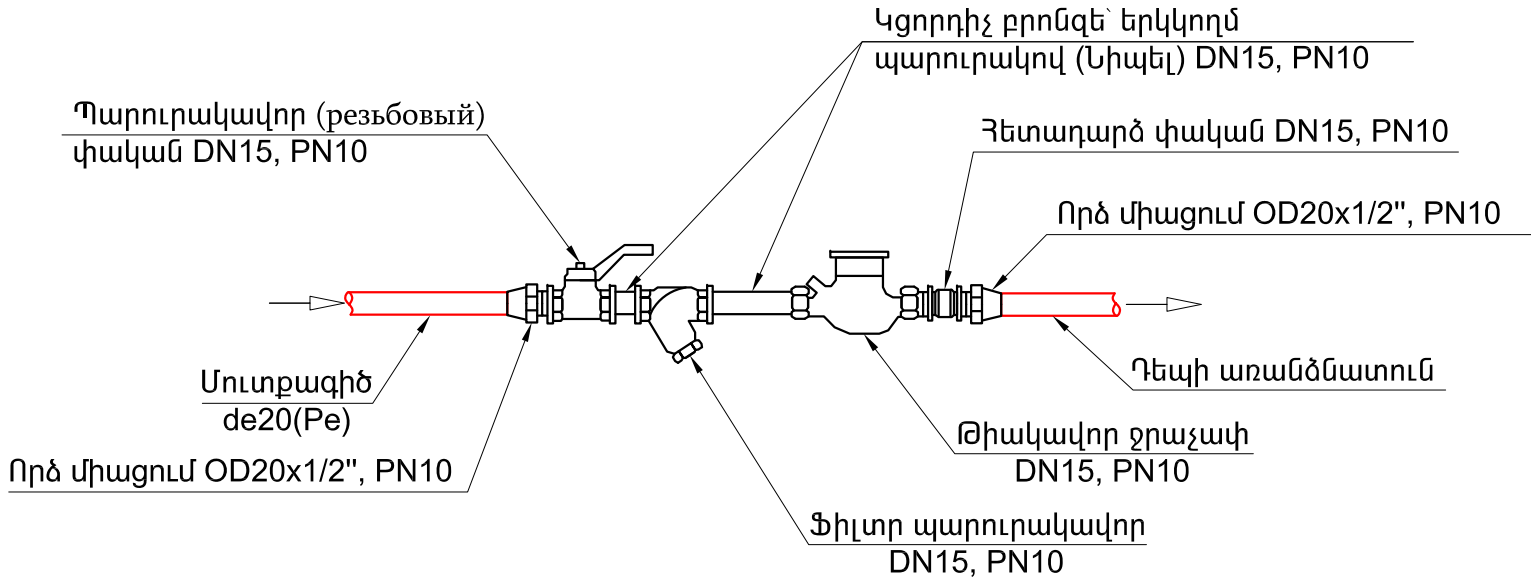


ՍՈՒՏՔԱԳԾԻ ՄԻԱՑՄԱՆ ՀԱՆԳՈՒՅՑ
ԳՈՅՈՒԹՅՈՒՆ ՈՒՆԵՑՈՂ ՋՐԱԳԾԻՑ

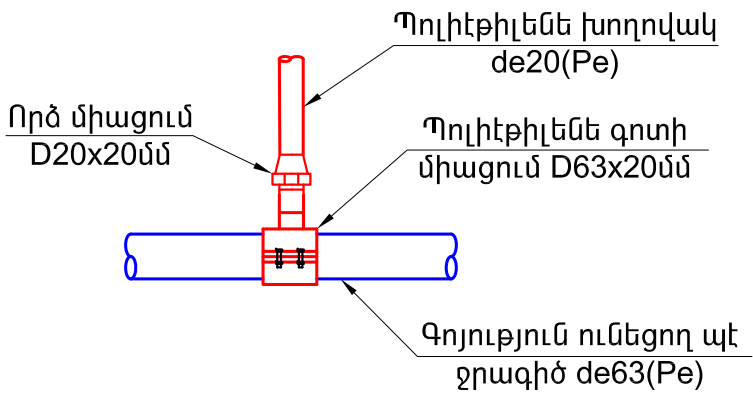

ՀԱՏԱԿԱԳԻԾ

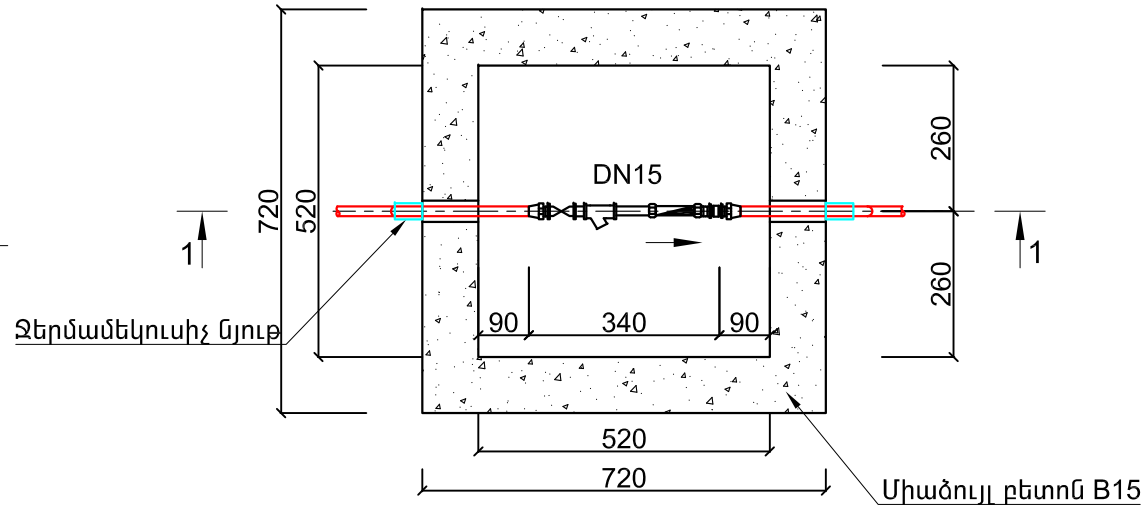


ԿՏՐՎԱԾՔ 1 - 1

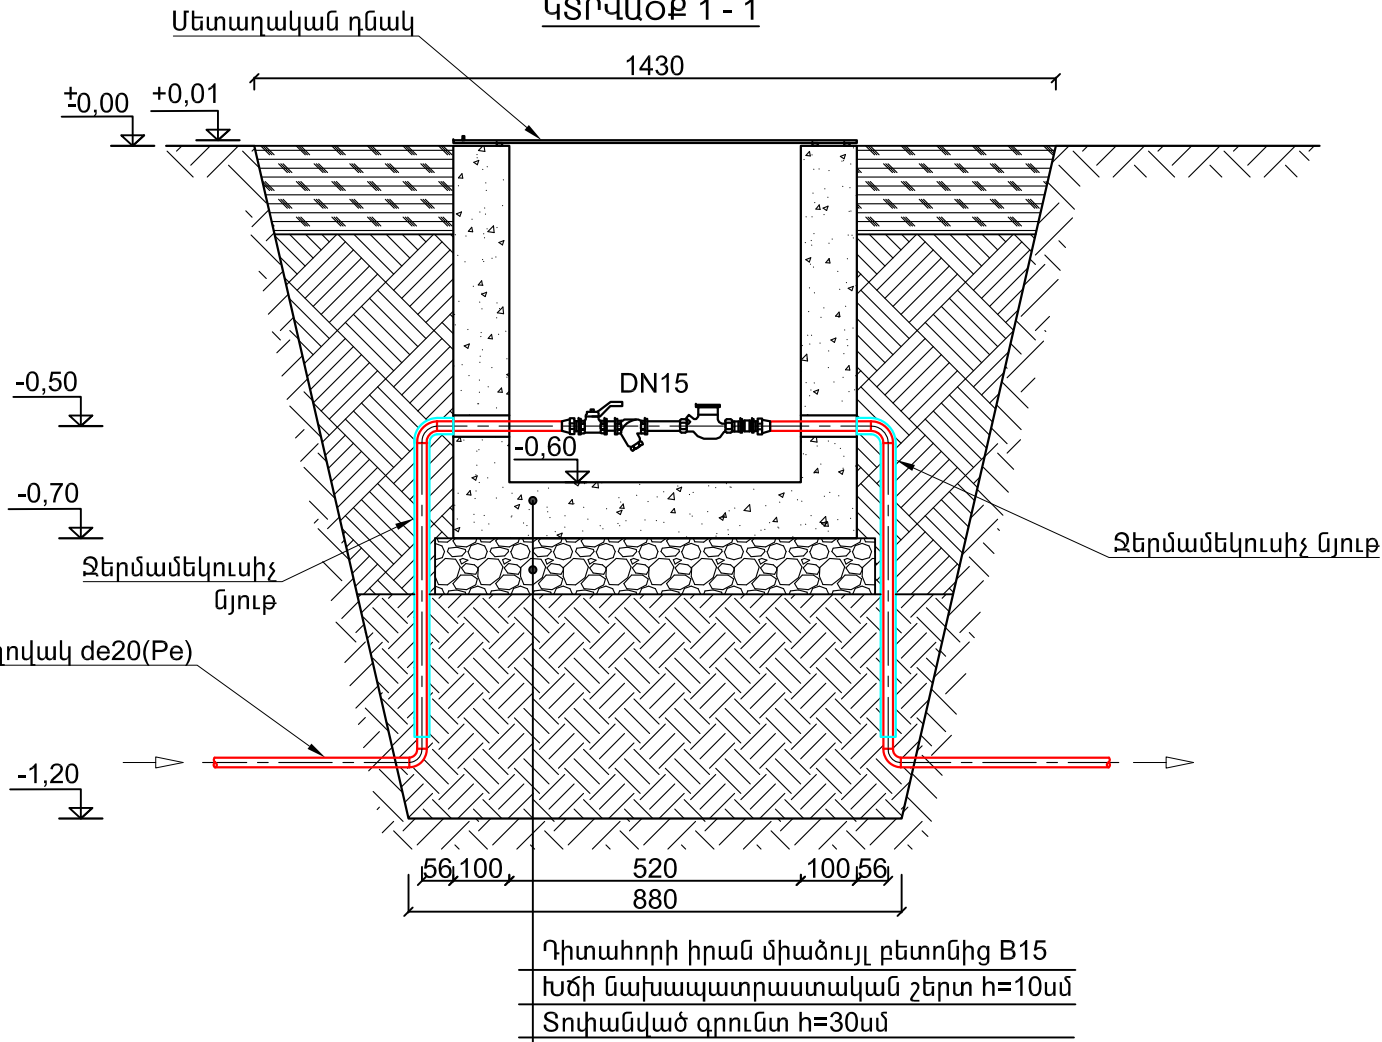

Մ. Արարատ, Կ. Մասիս, Դպրոցականների փողոց 1-ին նրբանցք 15/6 հասցեի արտաքին ջրամատակարարման և կոյուղու նախագիծ				փուլ	թերթ	թերթեր
Պայմանագիր ՎՁ-3603/2024				Ա.Ն.	ԱՋ-3	5
Գլխ. մասն.	Է. Գրիգորյան			<<ԱՐԽԻԹՈՒՆ>> ՍՊԸ		
Ջրաչափական հորի հատակագիծ, կտրվածք, ջրաչափական և միացման հանգույցներ						

Կոյուղագծի երկայնական կտրվածք
ՆԿ 0+00 - ՆԿ 0+12

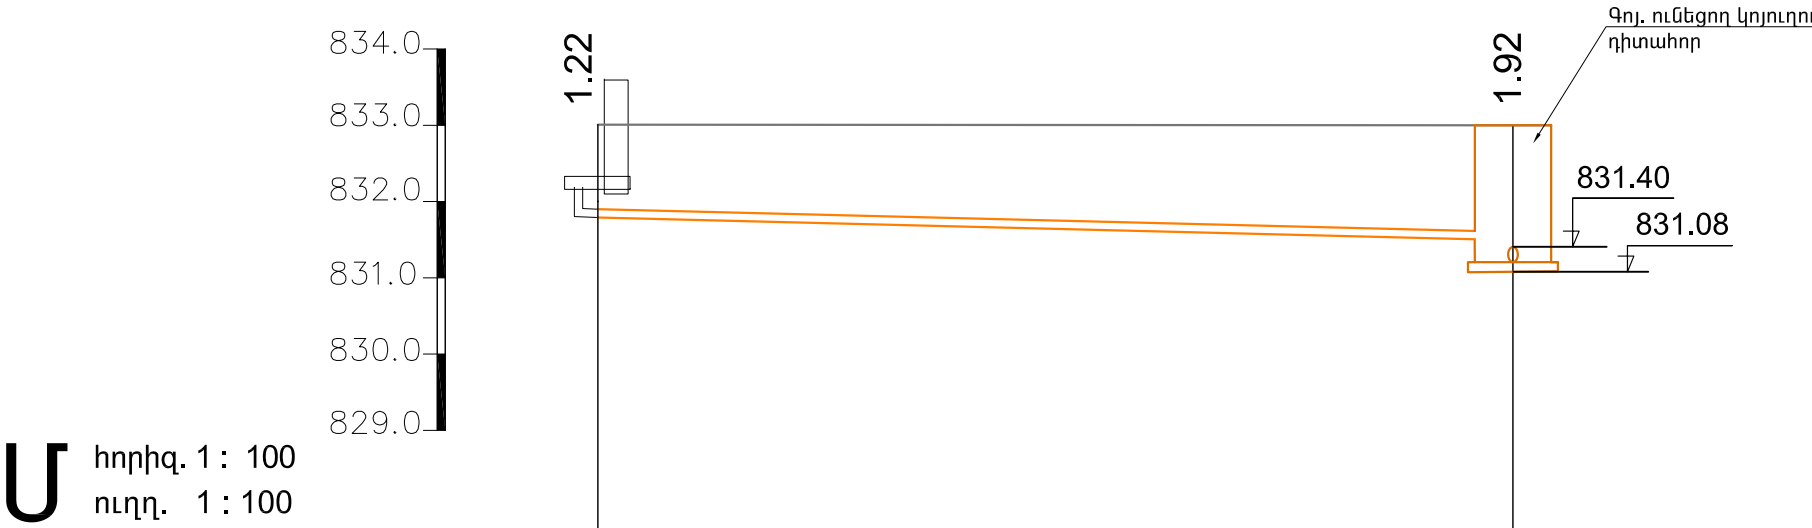

հորիզ. 1 : 100
ուղղ. 1 : 100

Հողի մակերևույթի միջը	833.00	833.00
Խողովակի հատակի միջը	831.78	831.50
Խրամուղու հատակի միջը	831.68	831.40
Թեքություն / երկարություն	12,0	0,023
Խողովակի տրամագիծը	Կոյուղու ՊՎՔ խողովակ D110	
Հեռավորություն	12,0	
Նշանահարման կետ	ՆԿ0+00	ՆԿ 0+12
Ուղեգծի հատակագիծ		

Մ. Արարատ, Կ. Մասիս, Դպրոցականների փողոց 1-ին նրբանցք 15/6 հասցեի արտաքին ջրամատակարարման և կոյուղու նախագիծ				փուլ	թերթ	թերթեր
Պայմանագիր ՎՁ-3603/2024				Ա.Ն.	ԱՁ-4	5
Գլխ. մասն.	Է. Գրիգորյան			Կոյուղի		
				Կոյուղագծի երկայնական կտրվածք ՆԿ 0+00 - ՆԿ 0+12		
				<<ԱՐԽԻԹՈՒԼՍ>> ՍՊԸ		

ՇԻՆԱՐԱՐՈՒԹՅԱՆ ԿԱԶՄԱԿԵՐՊՈՒՄ

Ըստ շին. կազմակերպման նախագծի շին. աշխատանքների 2 փուլ՝
նախապատրաստական և հիմնական:

- Նախապատրաստական փուլում կատարվում են հետևյալ աշխատանքները
1. Ժամանակավոր շարժական շինությունների տեղադրում ըստ շինության ընթացքի
 2. շին. տեղամասի ժամանակավոր ցանկապատում ըստ ընթացքի
 3. Ժամանակավոր ճանապարհային նշանների տեղադրում
 4. շին. տեղամասի գիշերային լուսավորվածություն

Հիմնական փուլում կատարվում է խրամուղիների փորման, խողովակների անցկացման, հորերի տեղադրման, և այլ հողային աշխատանքներ:

Հողային աշխատանքների համար ընտրված է փոքր հզորության հակադարձ շերտավոր եքսկավատոր, ավելցուկային բնահողը տեղափոխվում է ավտոինքնաթափերի միջոցով մինչև 20.0 կմ, (մեքենա-մեխանիզմների պահանջվող տեսակները և քանակները տես համապատասխան աղյուսակում) անմիջապես խողովակաշարերի տակ բնահողը մշակվում է ձեռքի աշխատանքով՝ ձեռքի պարզագույն գործիքներով:
Բոլոր տիպի շին. աշխատանքներն անհրաժեշտ է կատարել պահպանելով անվտանգության տեխնիկայի կանոնները ըստ СНИП III-IV.2008-ի դրույթներով, ինչպես նաև աշխատանքների կատարման նախագծում նշված լրացուցիչ միջոցառումներով:

Բոլոր տիպի շինարարական աշխատանքները պետք է կատարել պահպանելով շին. նորմերը, կանոնները, ստանդարտները, ինչպես նաև նախագծի տեխնիկական պայմանները: Բոլոր տիպի թաքնված աշխատանքների համար պետք է կազմել թաքնված աշխատանքային ակտ տեխնիկական հսկողություն իրականացնող մարմնի կողմից հաստատված: Շին. տեղամասը կազմակերպելիս ղեկավարվել հակահրդեհային անվտանգության վարչության կողմից հաստատված դրույթներով, շին. տեղամասի հակահրդեհային անվտանգության պատասխանատվությունը կրում է անմիջապես շինարարության ղեկավարը կամ նրան փոխարինող անձը:
Ամբողջ շինարարության ընթացքում կատարել միջոցառումներ շրջակա միջավայրի պահպանության վերաբերյալ: Թույլ չտալ թունավոր արտանետումների նորմայից ավել քանակություններ դնել մթնոլորտ, շին. մեքենաները շին. տեղամաս պետք է մտնեն և դուրս գան մաքուր վիճակով:

Բնահողով բարձված մեքենաների թափքը պետք է թրջել և ծածկել պոլիէթիլենային թաղանթով, թույլ չտալով փոշու ամպի գոյացումներ:
Երեկոյան ժամերին դադարեցնել աղմկոտ աշխատանքների կատարումը:
Առաջարկվող շինարարական մեքենաների, սարքերի և սարքավորումների ցանկ, ըստ պահանջվող քանակի

Շինարարության տևողությունը՝ 3 օր

Աաջարկվող աշխատակազմի ցանկ

1. Շինարարության ղեկավար
2. Շինարարության ճարտարագետ-շինարար
3. Շին. Մոնտաժային աշխատանքների աշխղեկ
4. Բանվոր
5. Բետոնագործ
6. Գեոդեզիստ
7. Պոլիէթիլենե խողովակների մոնտաժող




Պահանջվող մեքենա-մեխանիզմների ցանկ

1. Էքսկավատոր՝ հակադարձ շերտավոր V=0.5-0.75մ3 - 1 հատ
2. Ինքնաթափ բեռնատար մեքենա 10տ բեռնատարողությամբ - 1 հատ
3. Ձեռքի պնևմատիկ - 1 հատ
4. Զոդման սարք պ/էթ խողովակների համար - 1 հատ

ՅԻՄՆԱԿԱՆ ԱԾԽԱՏԱՆՔՆԵՐԻ ԻՐԱԿԱՆԱՑՄԱՆ ՕՐԱՑՈՒՑԱՅԻՆ ԳՐԱՖԻԿ

	Աշխատանքների անվանումը	Աշխատանքային օրեր						
		1	2	3	4	5	6	7
1	Նախապատրաստական աշխատանք							
2	Ասֆալտբետոնե ծածկույթի կտրում							
3	Խրամուղու փորում							
4	Ավելացած գրունտի տեղափոխում							
5	Ավազի նախապատրաստական շերտի իրականացում							
6	Պոլիէթիլենե խողովակների տեղադրում							
7	Դիտահորերի կառուցում							
8	Կառուցվող գծերի հիդրավլիկ փորձարկում							
9	Խրամուղու ետլիցք							
10	Ա/բետոնե շերտի վերականգնում, տարածքի բարեկարգում, շինարարական աղբի հեռացում							
11	Աշխատանքների փաստագրում և հանձնում							

Մ. Արարատ, հ. Մասիս, Դպրոցականների փողոց 1-ին նրբանցք 15/6 հասցեի արտաքին ջրամատակարարման և կոյուղու նախագիծ					
Պայմանագիր ԿՁ-3603/2024		Ջրամատակարարում	ՓՈՒԼ	ԹԵՐԹ	ԹԵՐԹԵՐ
Գլխ. մասն.	Է. Գրիգորյան		Ա.Լ.	ՋԿ-5	5
		Հիմնական աշխատանքների իրականացման օրացուցային գրաֆիկ	«ԱՐԽԻԹՈՒԼ» ՍՊԸ		

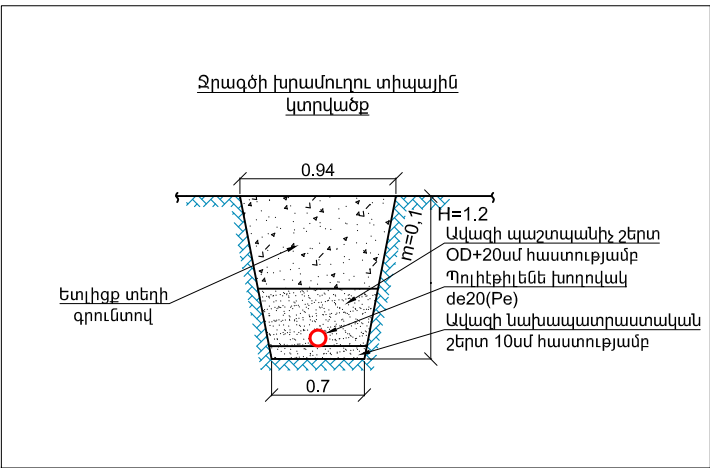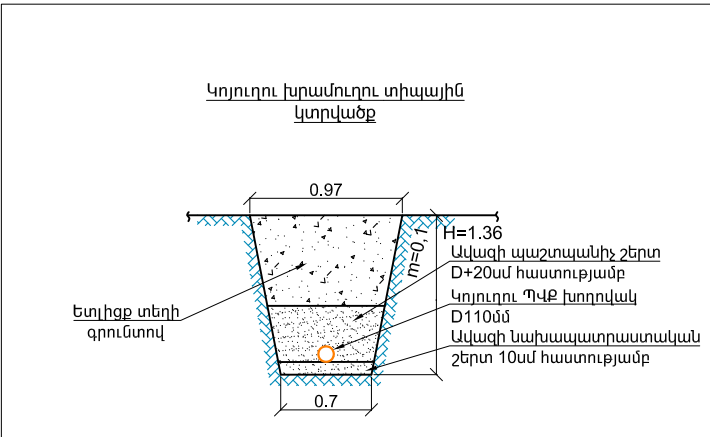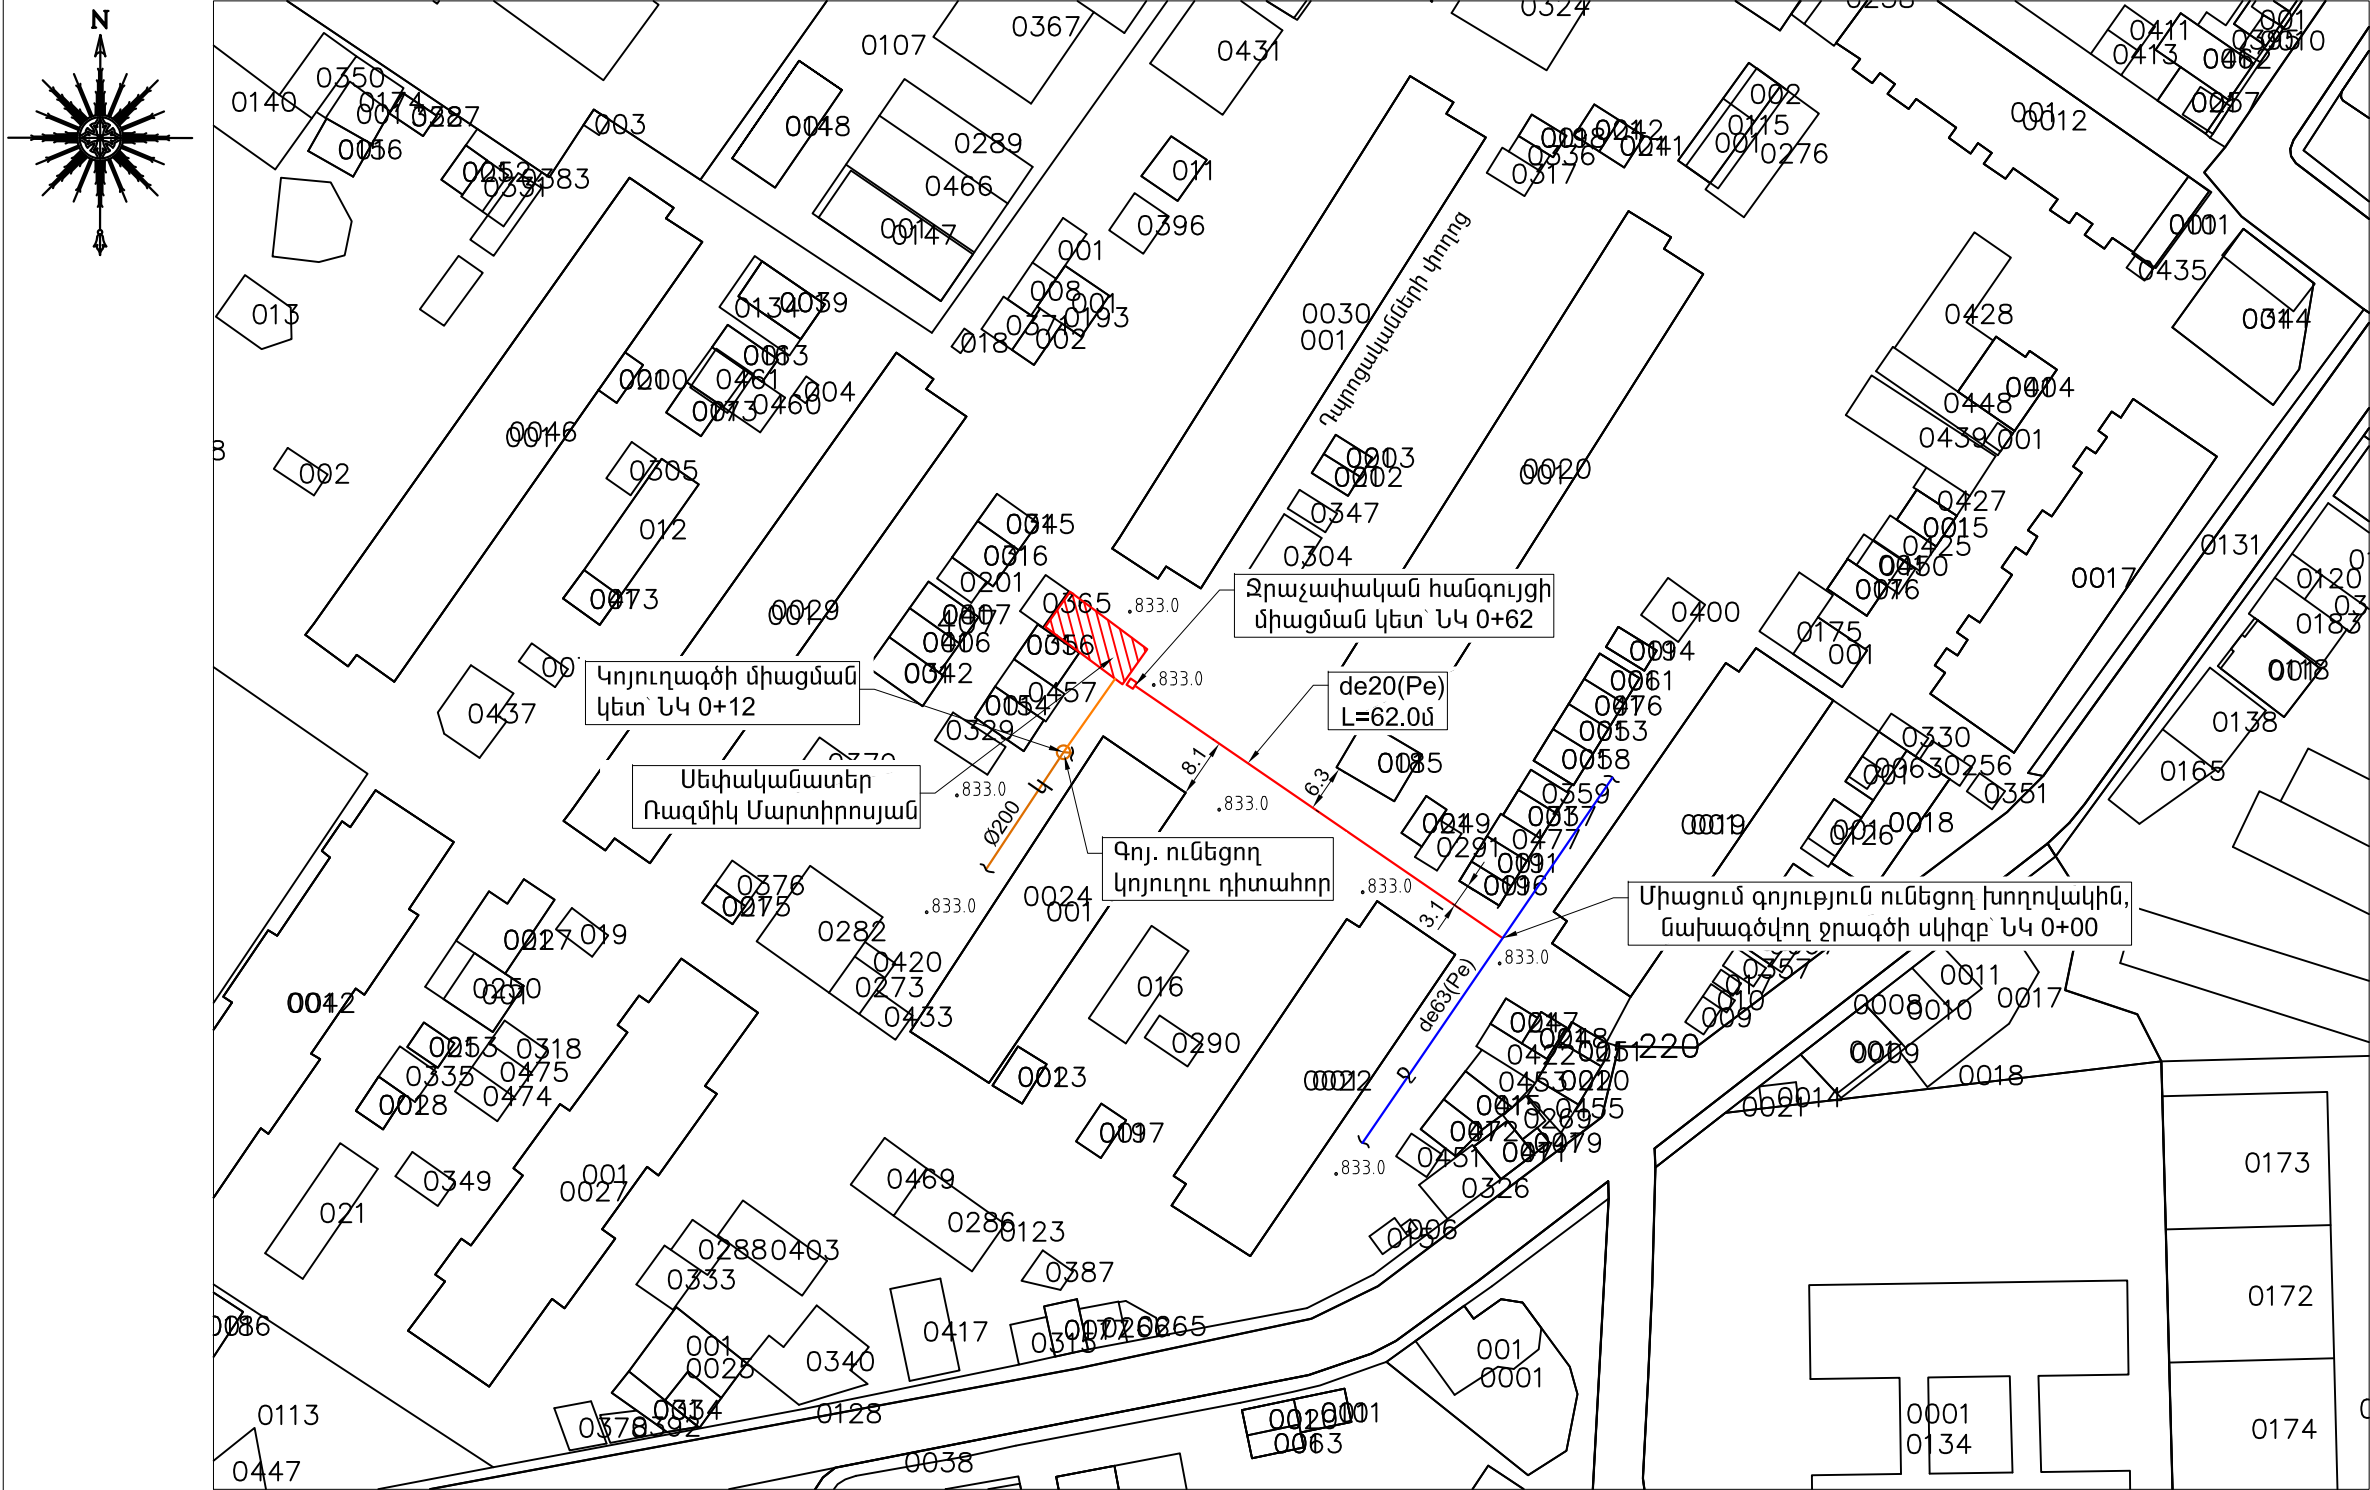

Պայմանական նշաններ

— 2 — Գոյություն ունեցող ջրագիծ
— 3 — Նախագծվող ջրագիծ
— 4 — Նախագծվող ջրաչափական հոր
— 5 — Գոյություն ունեցող կոյուղագիծ
— 6 — Նախագծվող կոյուղագիծ
— 7 — Գոյություն ունեցող կոյուղու դիտահոր

Ծանոթություն
խողովակի միացման տեղը ճշտել
շինարարության ընթացքում

ՀԱՄԱՁԱՅՆԵՑՎԱԾ Է				
Զ/Զ	ԿԱԶՄԱԿԵՐՊՈՒԹՅԱՆ ԱՆՎ.	ԱՏՈՐԱԳՐՈՒԹՅՈՒՆ	ԱՆՈՒՆ ԱԶԳԱՆՈՒՆ	ԱՄԻՍ, ԱՄՍ
1	«ՎԵՆԼԻԱ ԶՈՒՐ» ՓԲԸ			
2	«ՏԵԼԵԿՈՍ ԱՐՄԵՆԻԱ» ՓԲԸ			
3	«ՀԷՑ» ՓԲԸ			
4	«	» ԳԳՄ		

Մ. Արարատ, հ. Մասիս, Դպրոցականների փողոց 1-ին նրբանցք 15/6 հասցեի արտաքին ջրամատակարարման և կոյուղու նախագիծ				փուլ	թերթ	թերթեր
Պայմանագիր ՎՋ-3603/2024				Ա.Ն.	ԱՋ-1	5
Գլխ. մասն.	Է. Գրիգորյան			<<ԱՐԽԻԹՈՒԼՍ>> ՍՊԸ		
				Ջրամատակարարում և կոյուղի		
				Համաձայնեցումների հատակագիծ Մ. 1:1000		