ԱՐՄ-ՆԱԽԱԳԻԾ

ՃԱՐՏԱՐԱԳԻՏՈՒԹՅՈՒՆ ԵՎ ՃԱՐՏԱՐԱՊԵՏՈՒԹՅՈՒՆ

ՊԱՏՎԻՐԱՏՈՒ՝ ՀՀ Արարատի մարզի Մասիսի համայնքապետարան
ՊԱՅՄԱՆԱԳՐԻ ԾԱԾԿԱԳԻՐԸ՝ N ԱՄՄՀ-ԳՀԾՁԲ-23/29
ՊԱՅՄԱՆԱԳՐԻ ԱՌԱՐԿԱՆ՝ ՀՀ Արարատի մարզի Մասիս համայնքի՝ Մասիս քաղաքի և 26 բնակավայրերի ճանապարհային նշանների տարատեղման և գծանշման սխեմա
ԳԻՐՔ՝ No-1 ՍԽԵՄԱ

ՀԱՆՁՆԵՑ՝
«ԱՐՄ-ՆԱԽԱԳԻԾ» ՍՊԸ

ՏՆՕՐԵՆ՝ Կ.ՀՈՎՀԱՆՆԻՍՅԱՆ

Կ.Տ.

ԵՐԵՎԱՆ-2023

ԱՐՄ-ՆԱԽԱԳԻԾ ՍՊԸ
ARM-NAKHAGITC LLC
АРМ-НАХАГИЦ ООО

ՀԱՄԱՁԱՅՆԵՑՎԱԾ Է՝
Մասիսի համայնքապետարան

_____.

Կ.Տ.

ՀՀ, ք. Երևան, Դավթաշեն 8-րդ փ. 19/1տ.
Էլ. հասցե՝ arm-nakhagitc@mail.ru
Հեռ. +374 33 032 320, 374 33 032 330

"ՀԱՍՏԱՏՈՒՄ ԵՄ"
ՄԱՍԻՍ ՀԱՄԱՅՆՔԻ ՂԵԿԱՎԱՐ
Գ.ՀԱՄԲԱՐՁՈՒՄՅԱՆ
«___» _____ 2023թ

"ՀԱՄԱՁԱՅՆԵՑ[illegible]ԱՅՆԵՑՎԱԾ Է"
ՀՀ ՈՍՏԻԿԱՆՈՒ[illegible]ԿԱՆՈՒԹՅԱՆ
ՃԱՆԱՊԱՐՀԱՅԻՆ Ո[illegible]ՅԻՆ ՈՍՏԻԿԱՆՈՒԹՅԱՆ
ՊԵՏ Ն. ՍԱՐԳՍ[illegible]ՍՅԱՆ
«30» 06 [illegible]6 2023թ

"ՀԱՄԱՁԱՅՆԵՑՎԱԾ Է"
ՀՀ ՈՍՏԻԿԱՆՈՒԹՅԱՆ ՃԱՆԱՊԱՐՀԱՅԻՆ
ՈՍՏԻԿԱՆՈՒԹՅԱՆ ՃԱՆԱՊԱՐՀԱՅԻՆ
ԵՐԹԵՎԵԿՈՒԹՅԱՆ ԿԱՁՄԱԿԵՐՊՄԱՆ
ՀՍԿՈՂՈՒԹՅԱՆ ԲԱԺՆԻ ՊԵՏ
Կ.ԿՈՍՏԱՆՅԱՆ
«___» _____ 2023թ

ՀՀ ԱՐԱՐԱՏԻ [illegible]ՏԻ ՄԱՐԶԻ
ՄԱՍԻՍ ՀԱՄԱՅՆՔԻ

ՄԱՍԻՍ ՔԱՂԱՔԻ ԵՎ 26 ԲՆԱԿԱՎԱՅՐԵՐԻ ՃԱՆԱՊԱՐՀԱՅԻՆ ՆՇԱՆՆԵՐԻ ՏԱՐԱՏԵՂՄԱՆ ԵՆ ԵՎ ԳԾԱՆՇՄԱՆ ՍԽԵՄԱ

ԿԱՏԱՐՈՂ՝

«ԱՐՄ-ՆԱԽԱԳԻԾ» ՍՊԸ

Տնօրեն՝ Կ. Հովհաննիսյան

ԱՐԱՐԱՏԻ ՄԱՐԶ
ՄԱՍԻՍ ՀԱՄԱՅՆՔ

ՄԱՍԻՍ ՔԱՂԱՔԻ

ԵՐԹԵՎԵԿՈՒԹՅԱՆ ԿԱԶՄԱԿԵՐՊՄԱՆ ՏԵԽՆԻԿԱԿԱՆ ՄԻՋՈՑՆԵՐԻ՝ ՃԱՆԱՊԱՐՀԱՅԻՆ ՆՇԱՆՆԵՐԻ ՏԱՐԱՏԵՂՄԱՆ ԵՎ ԳԾԱՆՇՄԱՆ ՍԽԵՄԱՆԵՐ

ՄԱՍԻՍ ՔԱՂԱՔԻ 4-ՐԴ ՓՈՂՈՑ

Հ-12 ՄԱՍԻՍ-ՌԱՆՉՊԱՐ-ԱՐԱՔՍ-ՋՐԱՌԱՏ-/Մ-3/

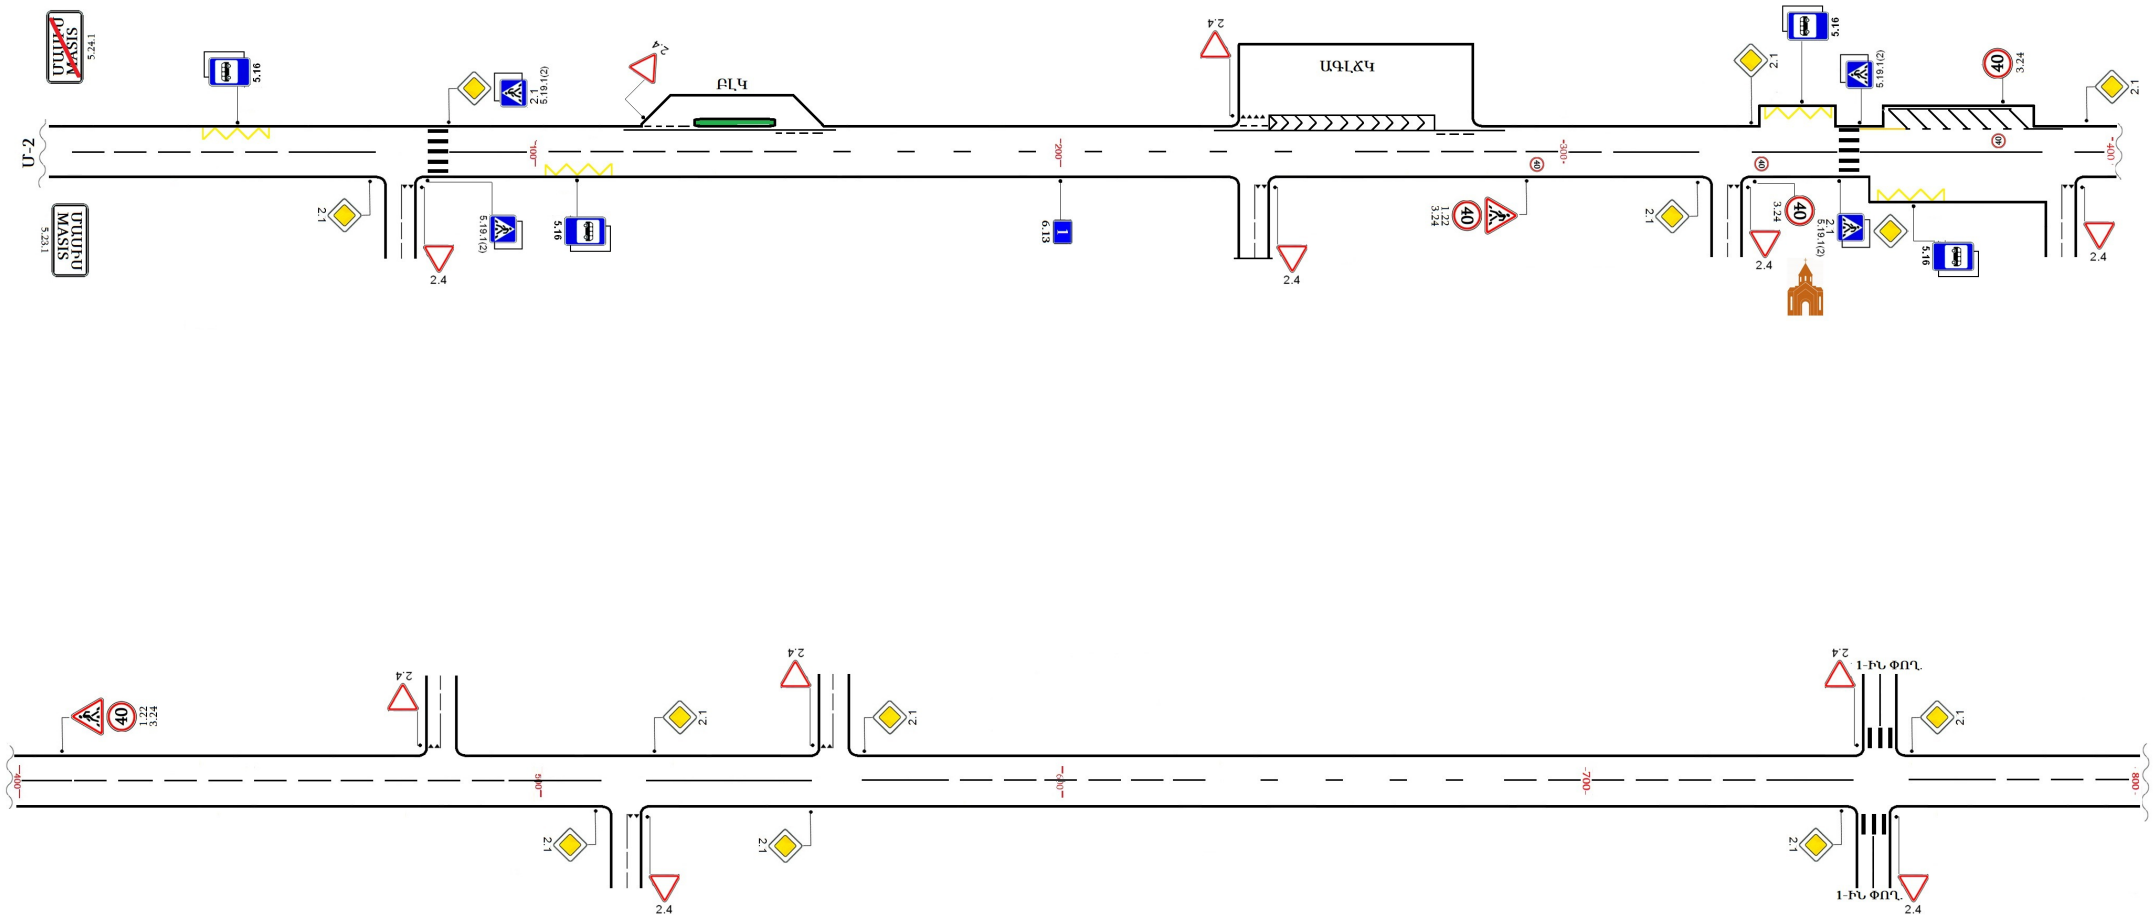

ՄԱՍԻՍ ՔԱՂԱՔԻ ԵՐԵՎԱՆՅԱՆ ՓՈՂՈՑ
Հ-12 ՄԱՍԻՍ-ՌԱՆՉՊԱՐ-ԱՐԱՔՍ-ՋՐԱՌԱՏ-/Մ-3/

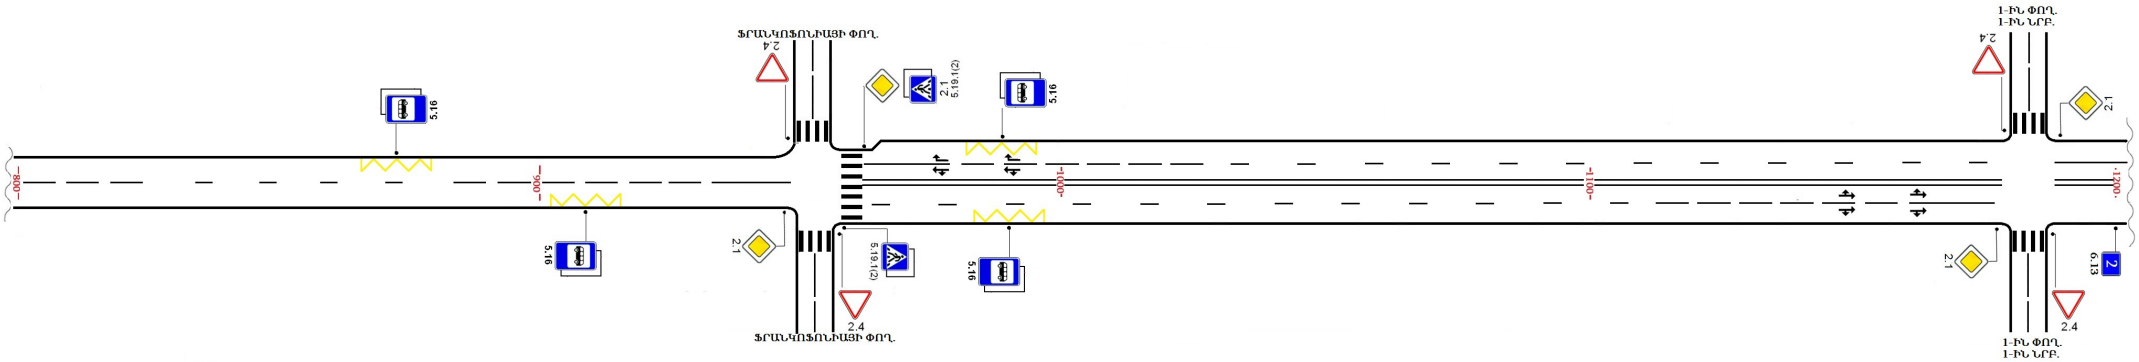

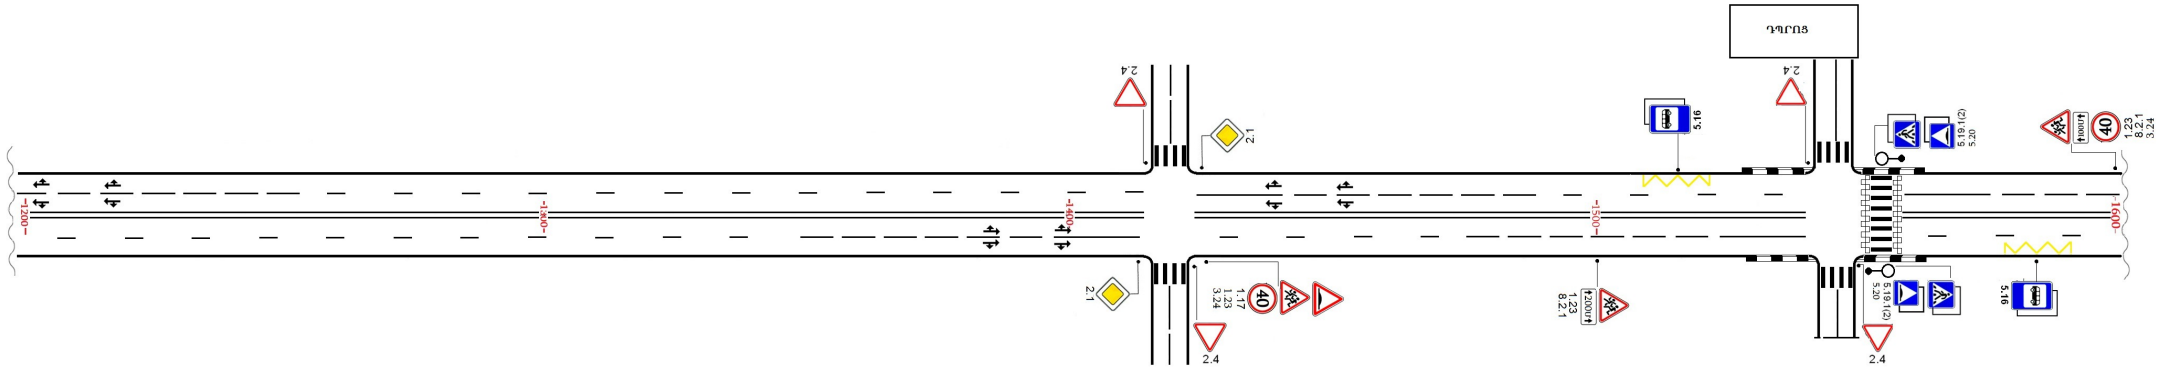

ՄԱՍԻՍ ՔԱՂԱՔԻ ԵՐԵՎԱՆՅԱՆ ՓՈՂՈՑ

Հ-12 ՄԱՍԻՍ-ՌԱՆՉՊԱՐ-ԱՐԱՔՍ-ՋՐԱՌԱՏ-/Մ-3/

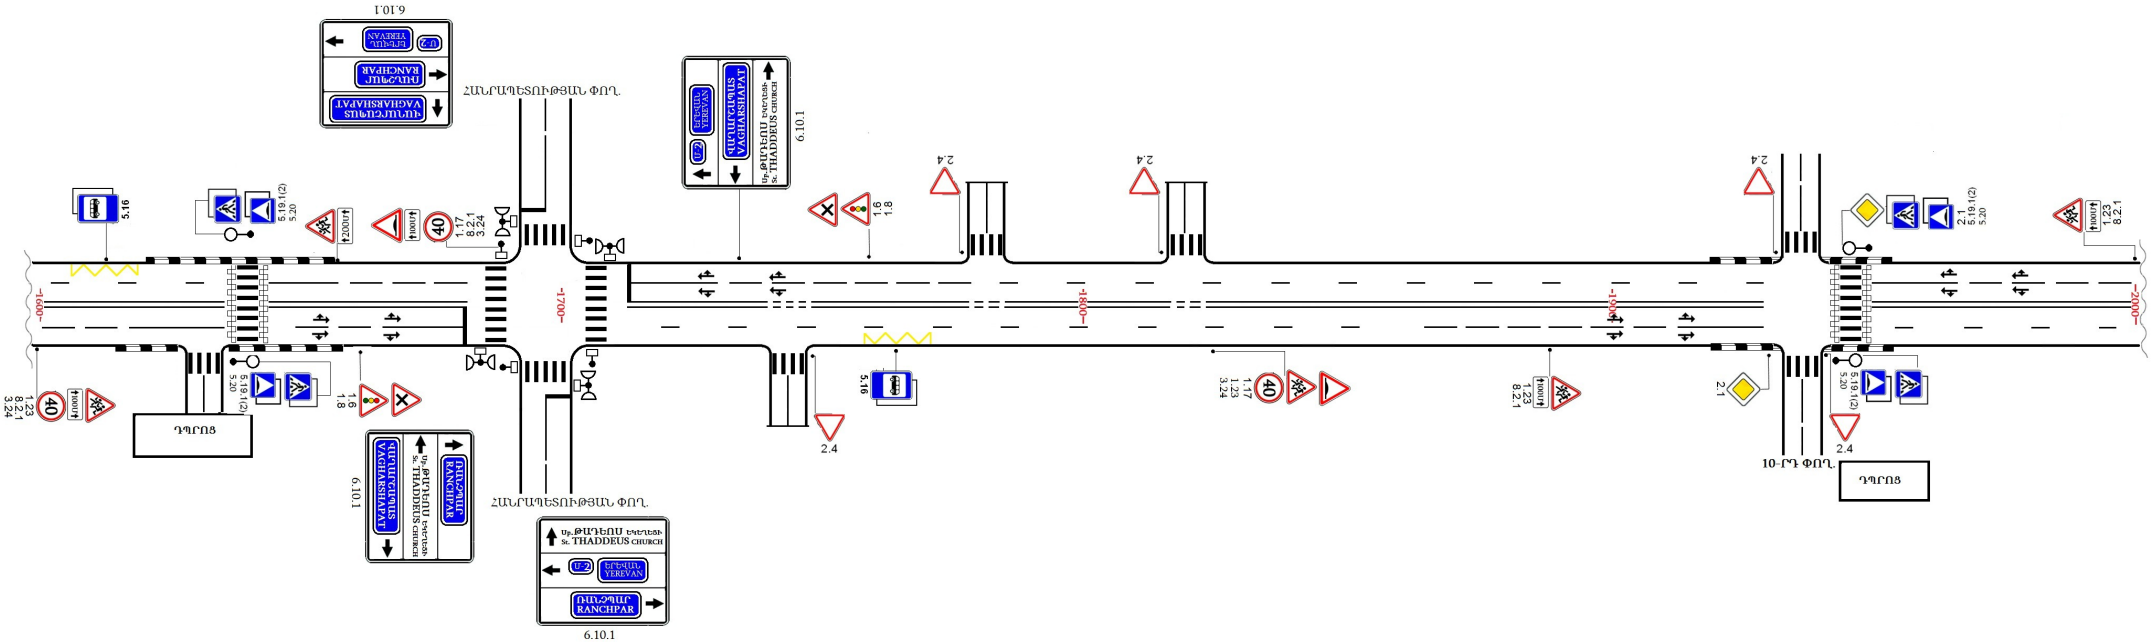

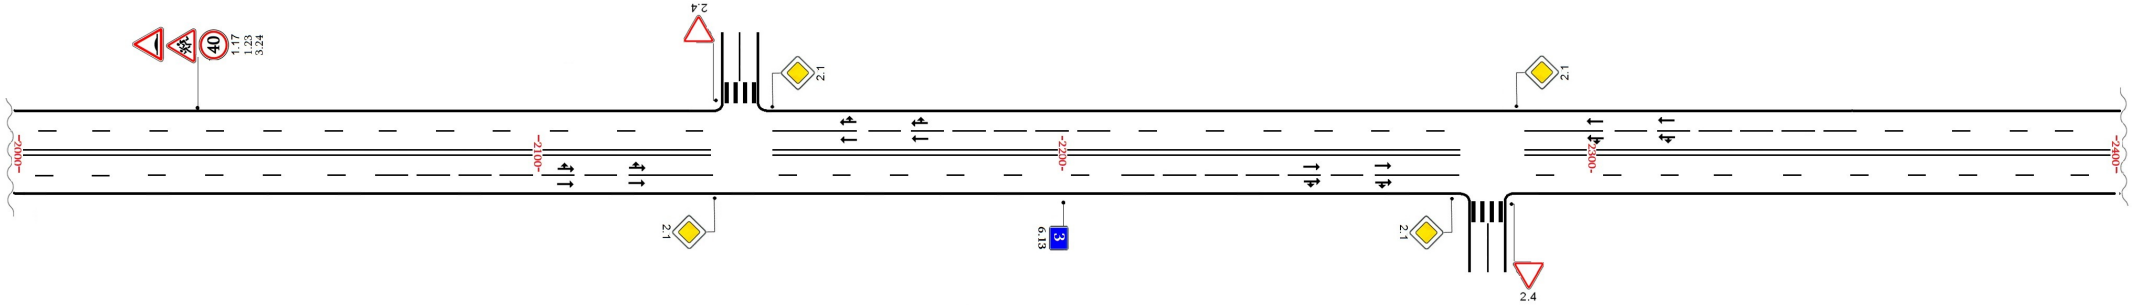

ՄԱՍԻՍ ՔԱՂԱՔԻ ԵՐԵՎԱՆՅԱՆ ՓՈՂՈՑ

Հ-12 ՄԱՍԻՍ-ՌԱՆՉՊԱՐ-ԱՐԱՔՍ-ՋՐԱՌԱՏ-/Մ-3/

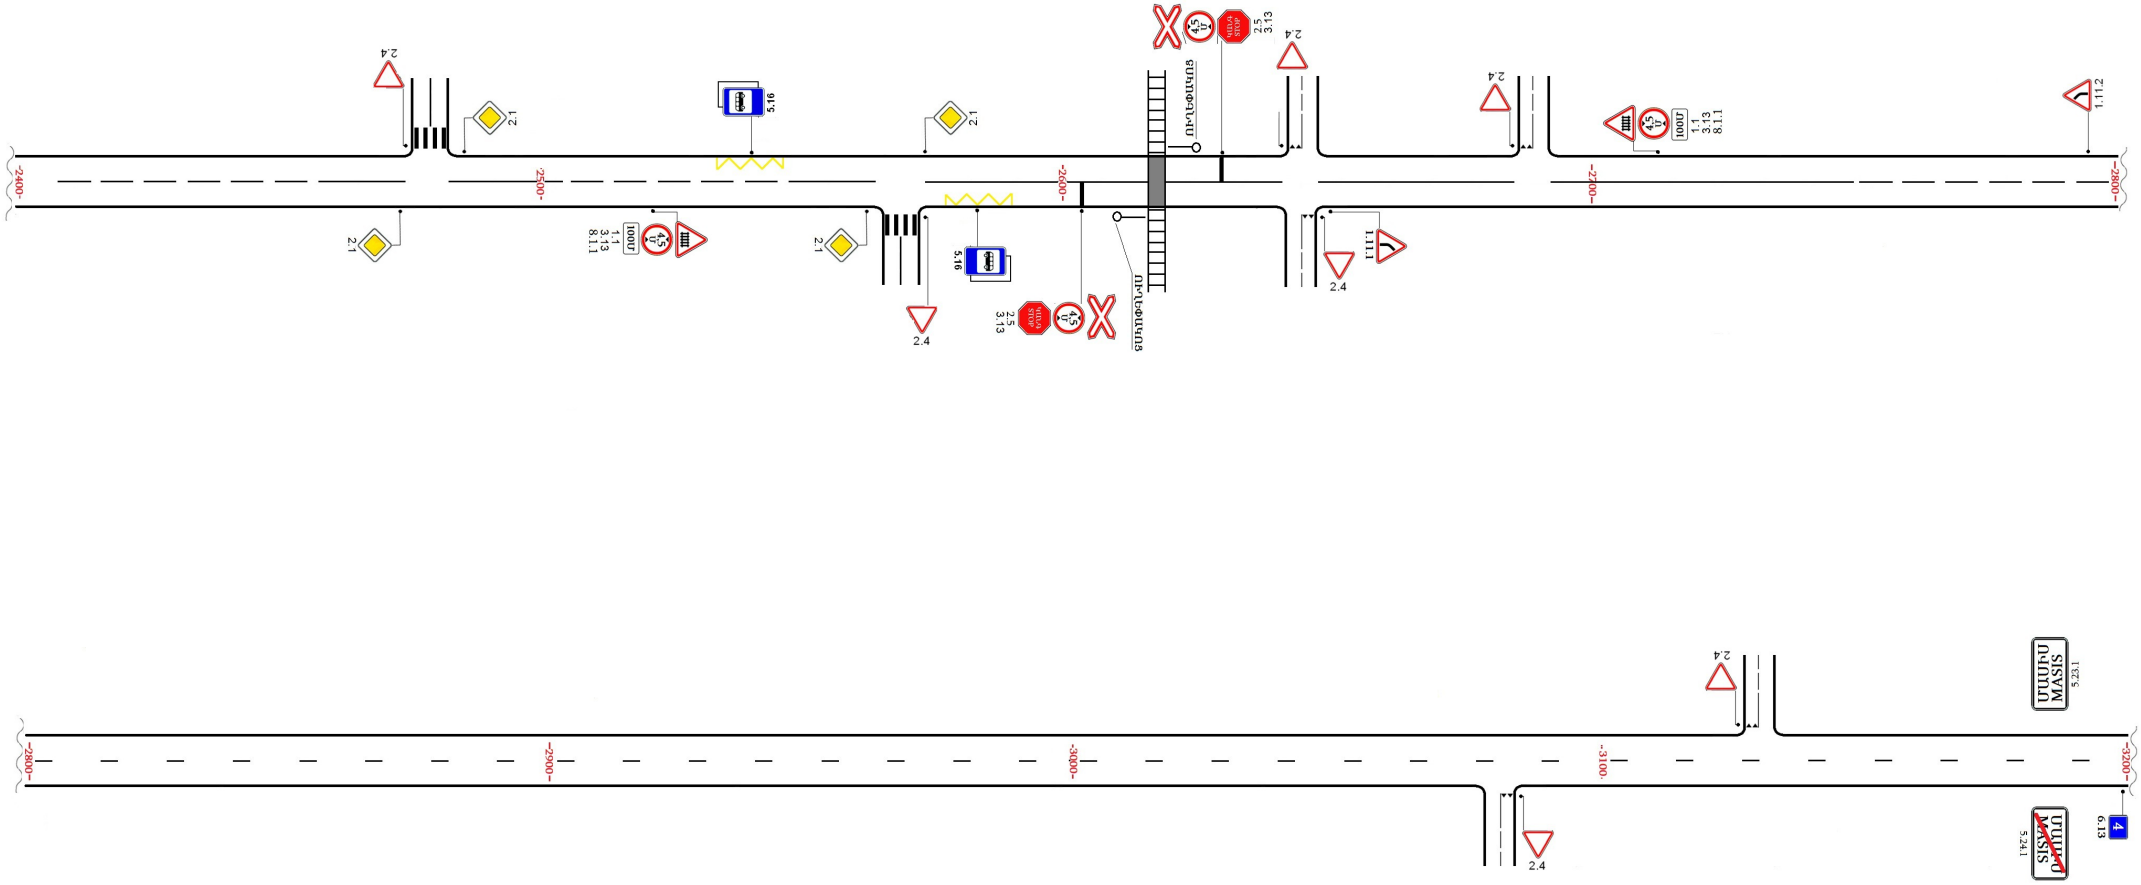

ՄԱՍԻՍ ՔԱՂԱՔԻ ԱՐԱՐԱՏՅԱՆ ՓՈՂՈՑ

Հ-13 /Մ-3/-ՎԱՂԱՐՇԱՊԱՏ-ՄԱՍԻՍ-/Մ-2/

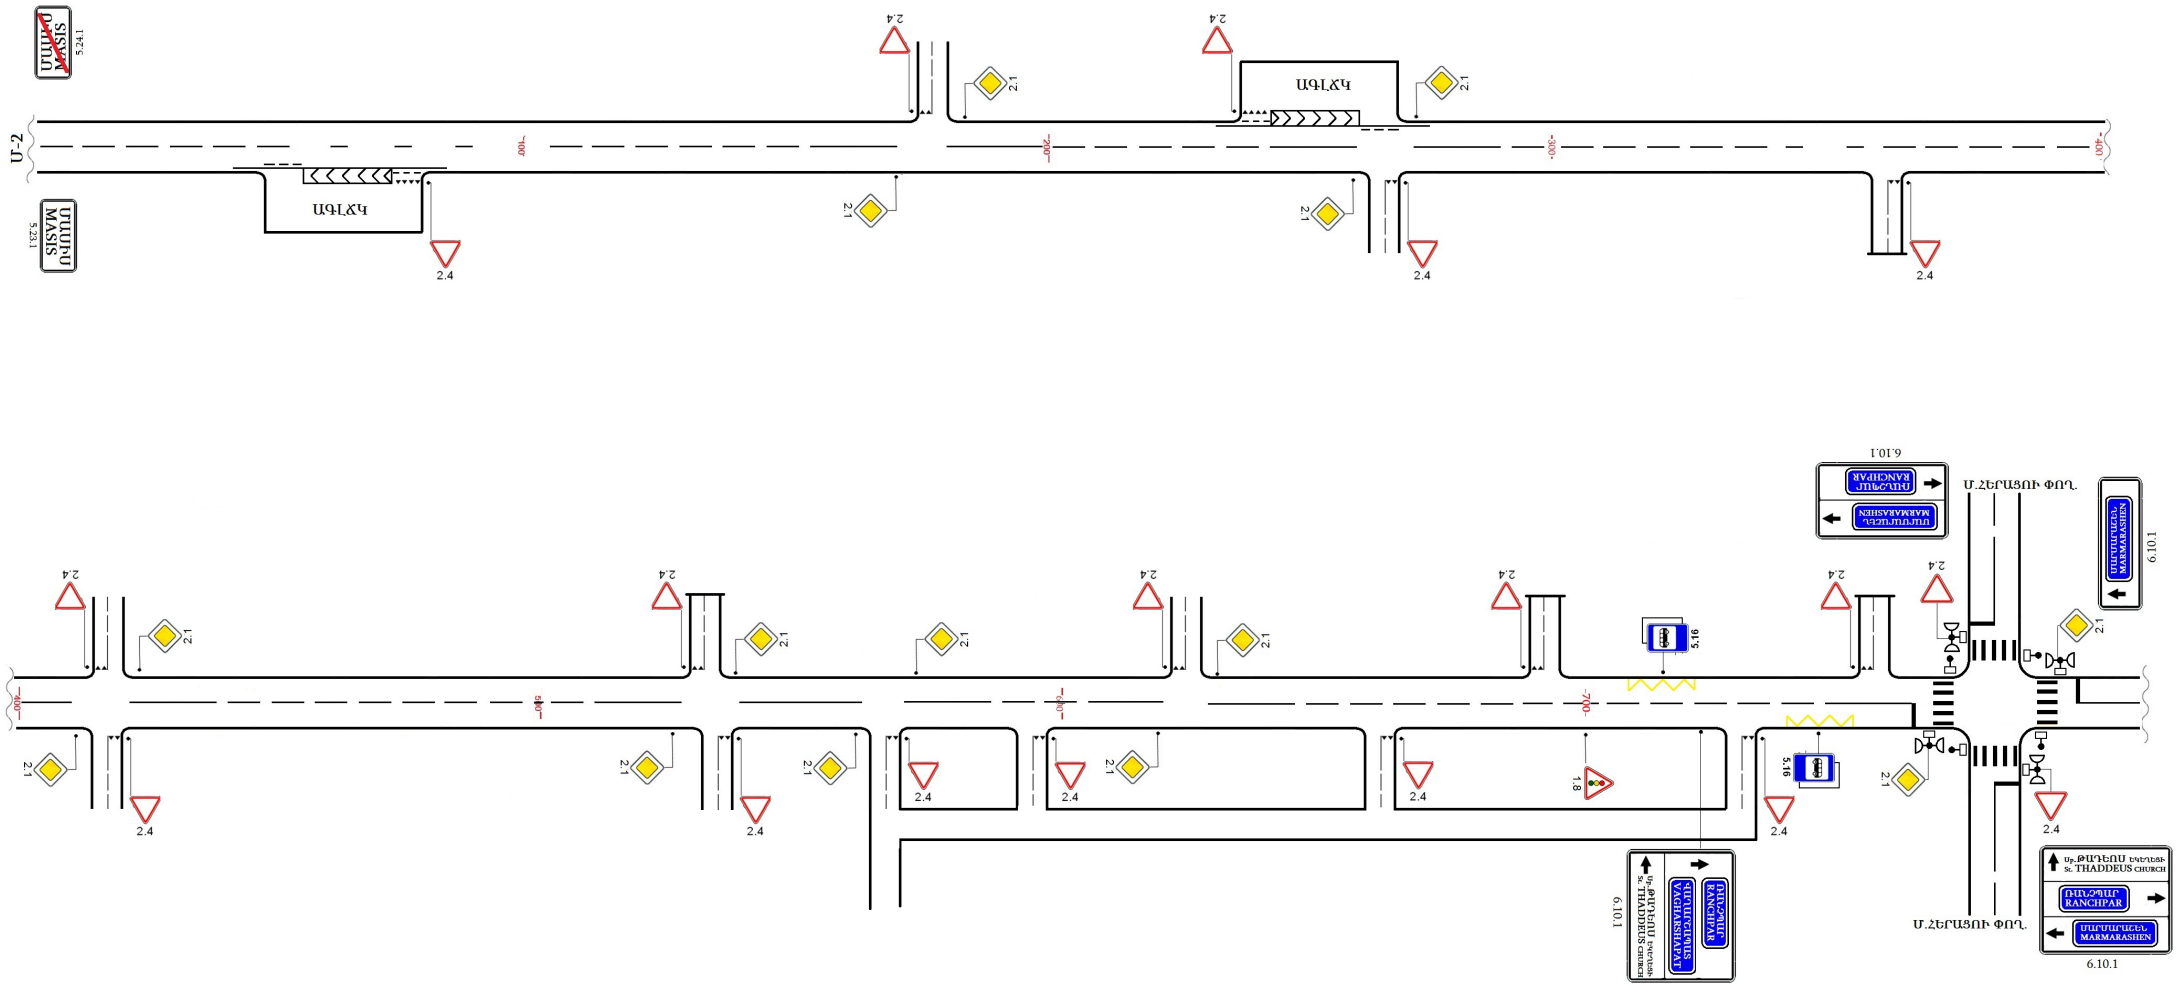

ՄԱՍԻՍ ՔԱՂԱՔԻ ԱՐԱՐԱՏՅԱՆ ՓՈՂՈՑ
Հ-13 /Մ-3/-ՎԱՂԱՐՇԱՊԱՏ-ՄԱՍԻՍ-/Մ-2/

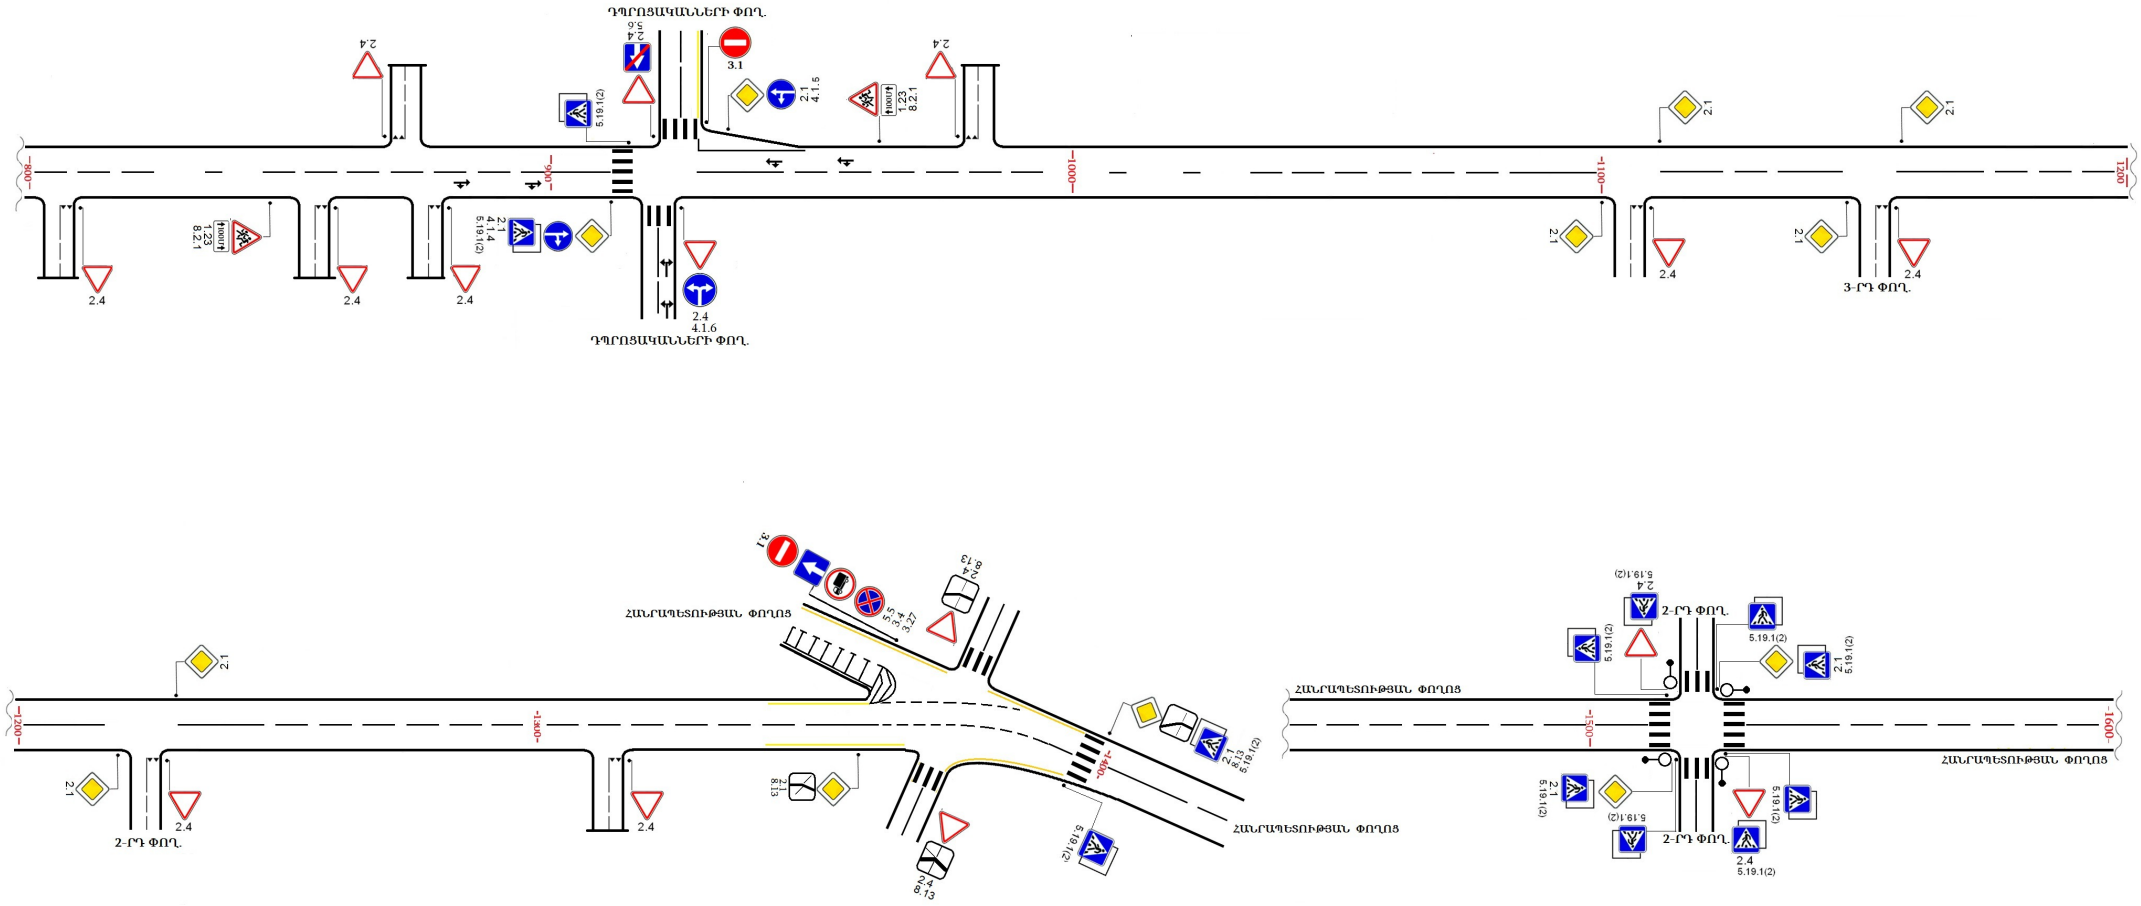

ՄԱՍԻՍ ՔԱՂԱՔԻ ՀԱՆՐԱՊԵՏՈՒԹՅԱՆ ՓՈՂՈՑ
Հ-13 /Մ-3/-ՎԱՂԱՐՇԱՊԱՏ-ՄԱՍԻՍ-/Մ-2/

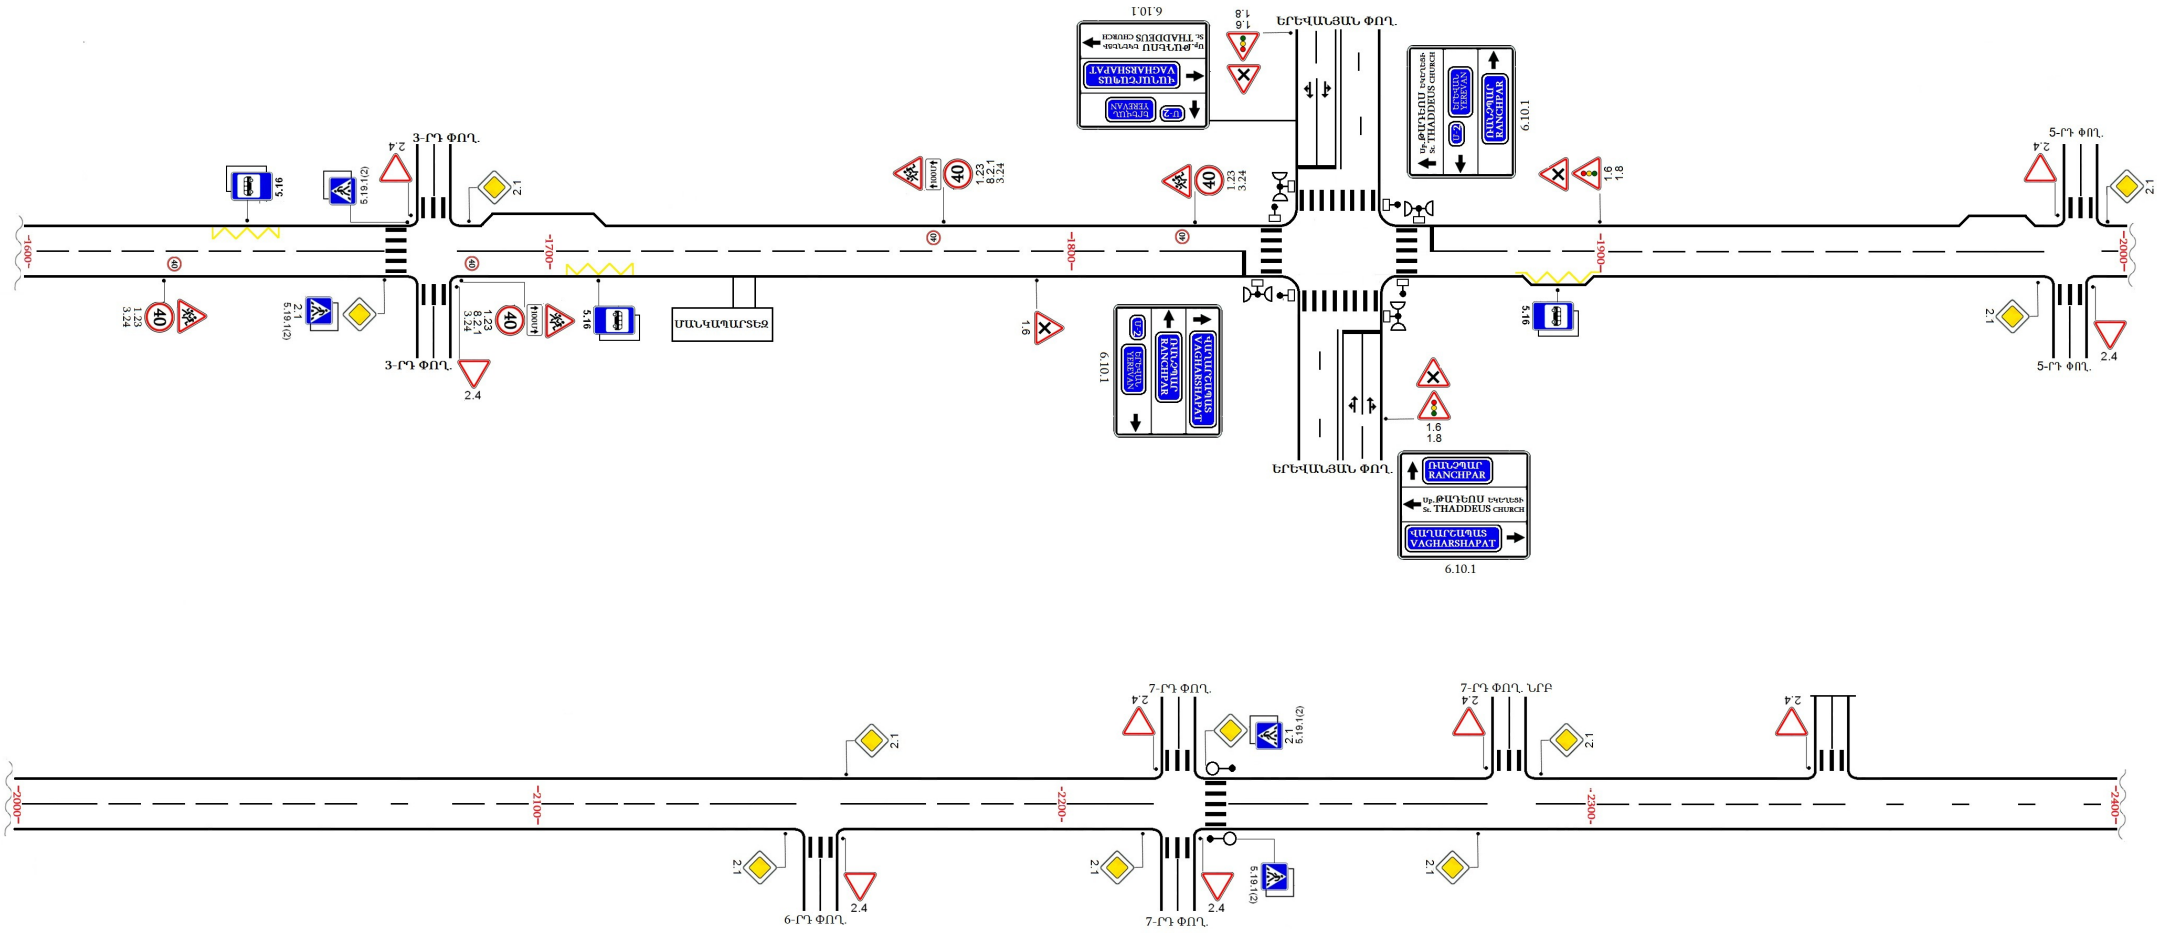

ՄԱՍԻՍ ՔԱՂԱՔԻ ՀԱՆՐԱՊԵՏՈՒԹՅԱՆ ՓՈՂՈՑ
Հ-13 /Մ-3/-ՎԱՂԱՐՇԱՊԱՏ-ՄԱՍԻՍ-/Մ-2/

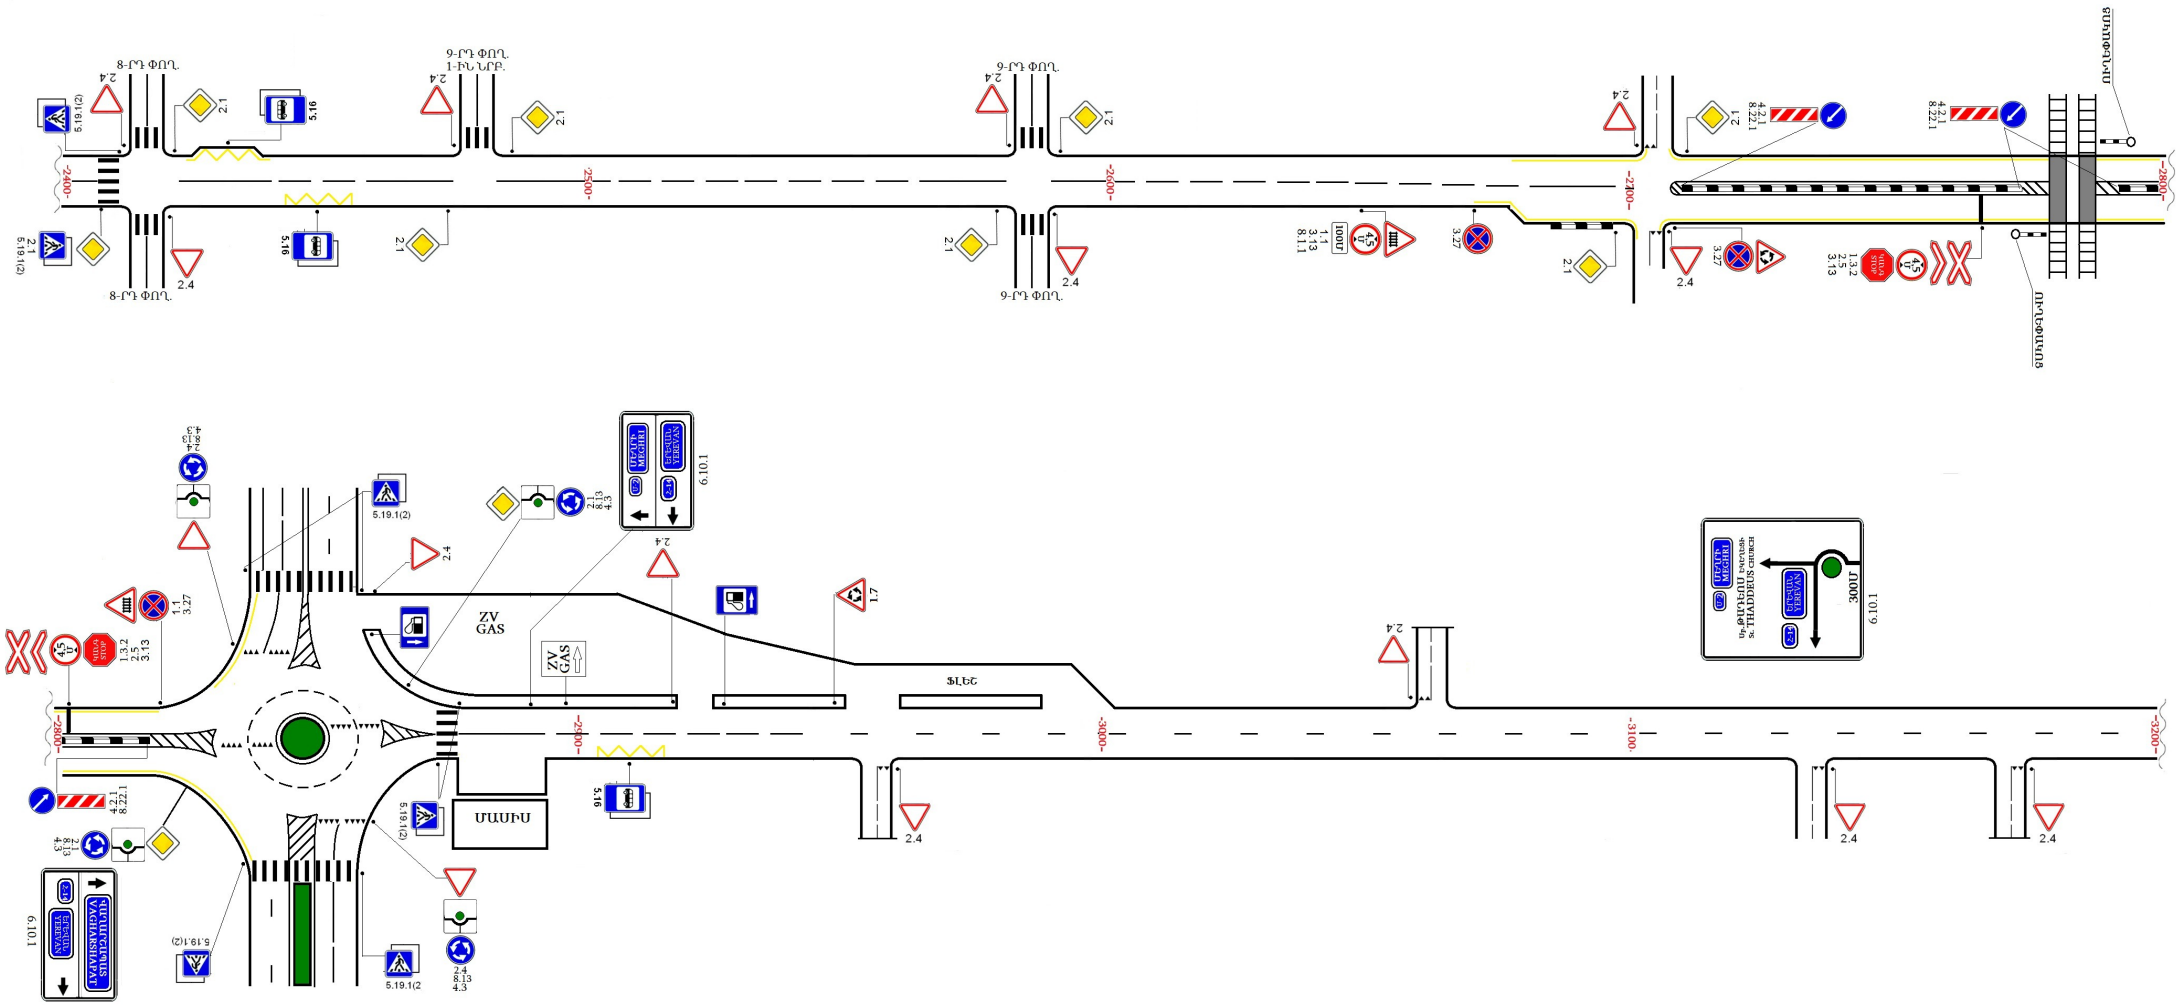
ՄԱՍԻՍ
ZV GAS
ZV GAS
ՎԱՂԱՐՇԱՊԱՏ
ՄԱՍԻՍ

ՄԱՍԻՍ ՔԱՂԱՔԻ ԷՋՄԻԱԾՆԻ ԽՃՈՒՂԻ
Հ-13 /Մ-3/-ՎԱՂԱՐՇԱՊԱՏ-ՄԱՍԻՍ-/Մ-2/

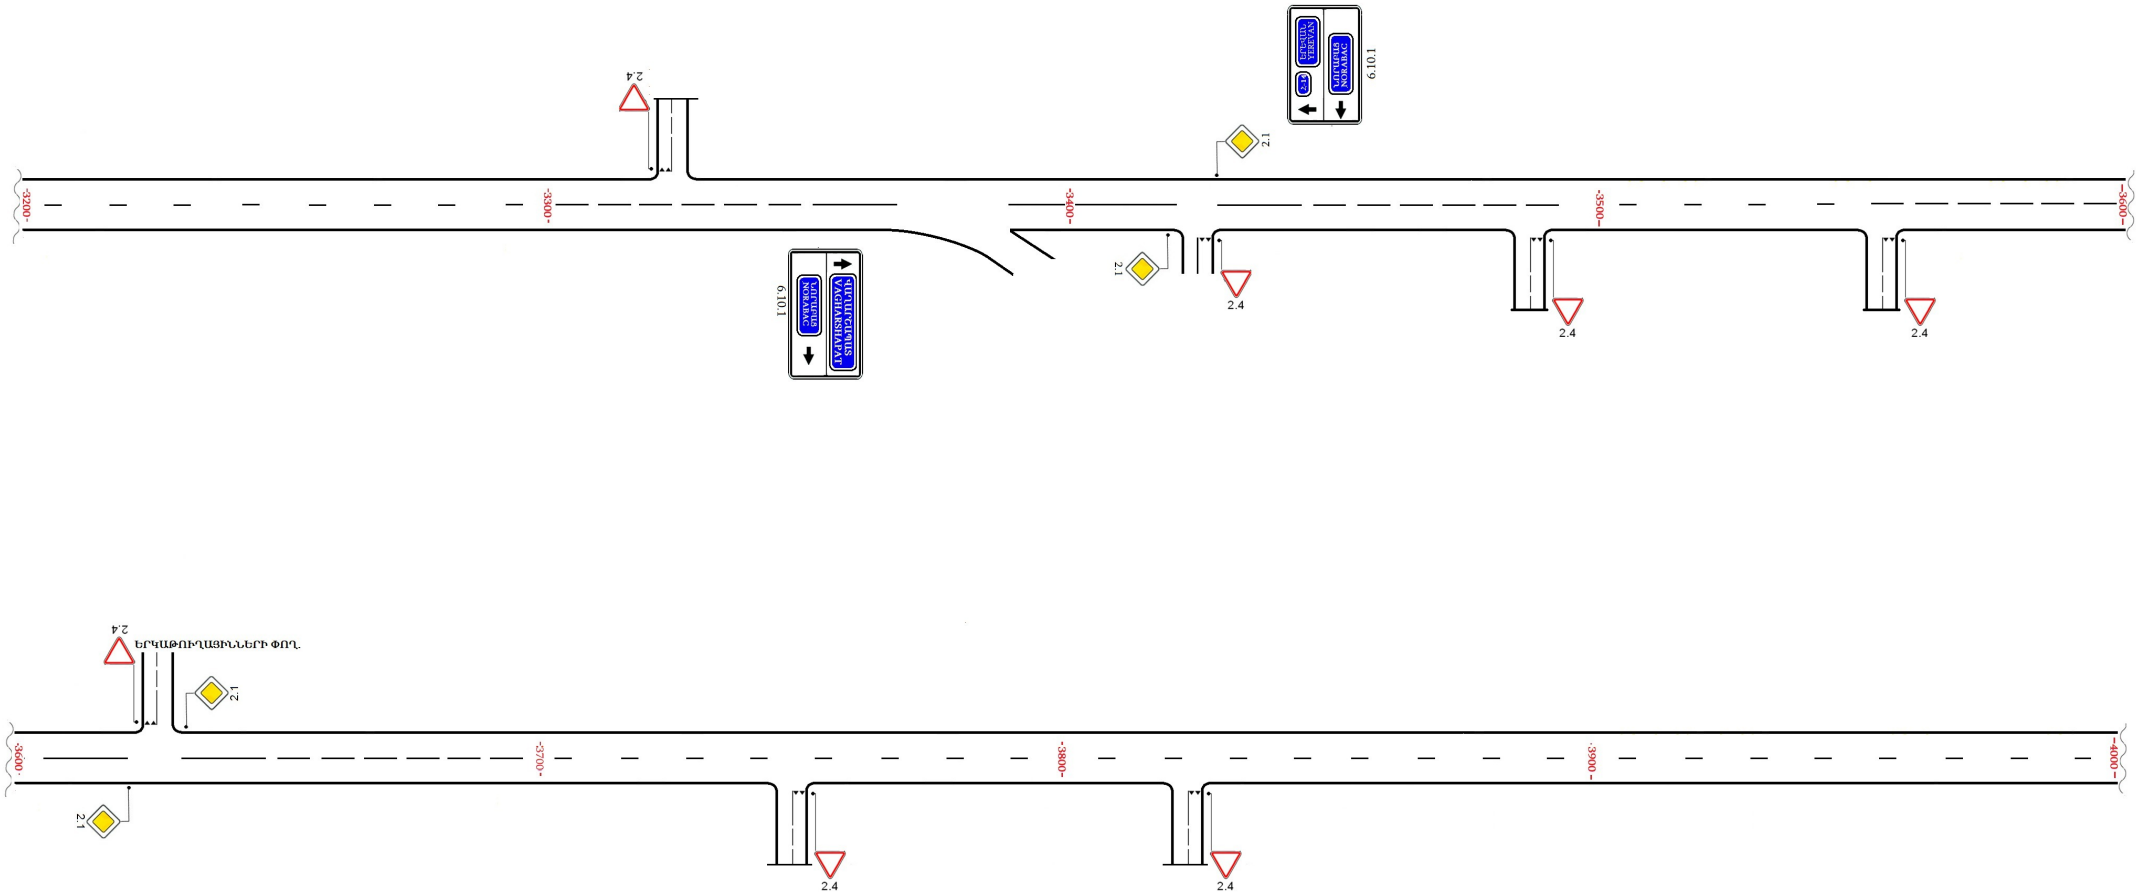

ՄԱՍԻՍ ՔԱՂԱՔԻ ԷՋՄԻԱԾՆԻ ԽՃՈՒՂԻ
Հ-13 /Մ-3/-ՎԱՂԱՐՇԱՊԱՏ-ՄԱՍԻՍ-/Մ-2/

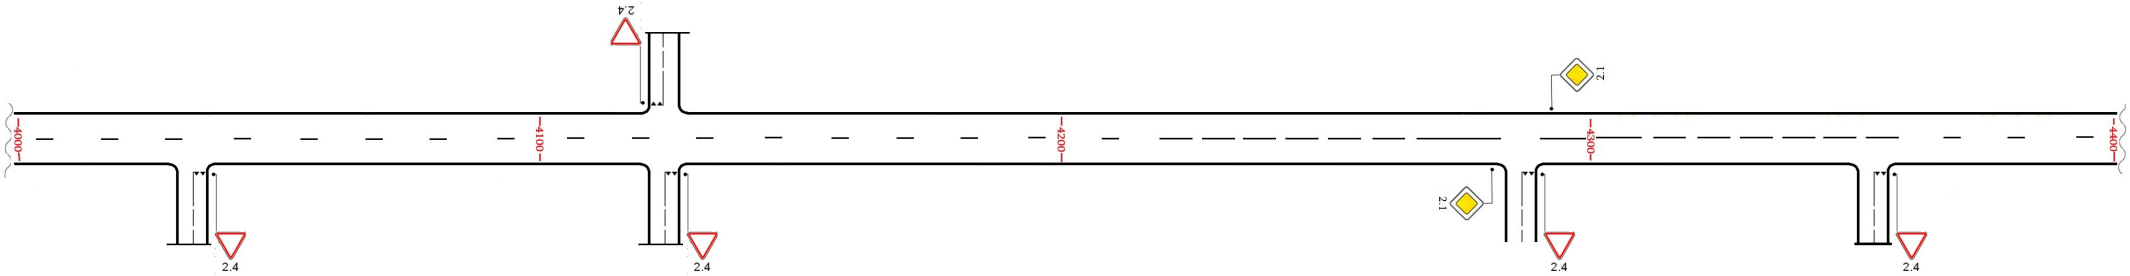

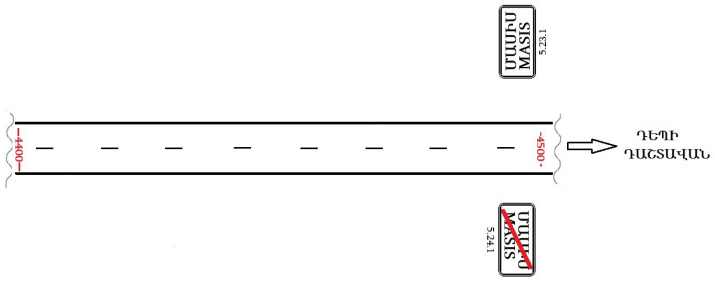

ՄԱՍԻՍ ՔԱՂԱՔ

Հ-14 ԵՐԵՎԱՆ(ՆԵՐՔԻՆ ՉԱՐԲԱԽ)-/Հ-13/ (ՄԱՍԻՍ)

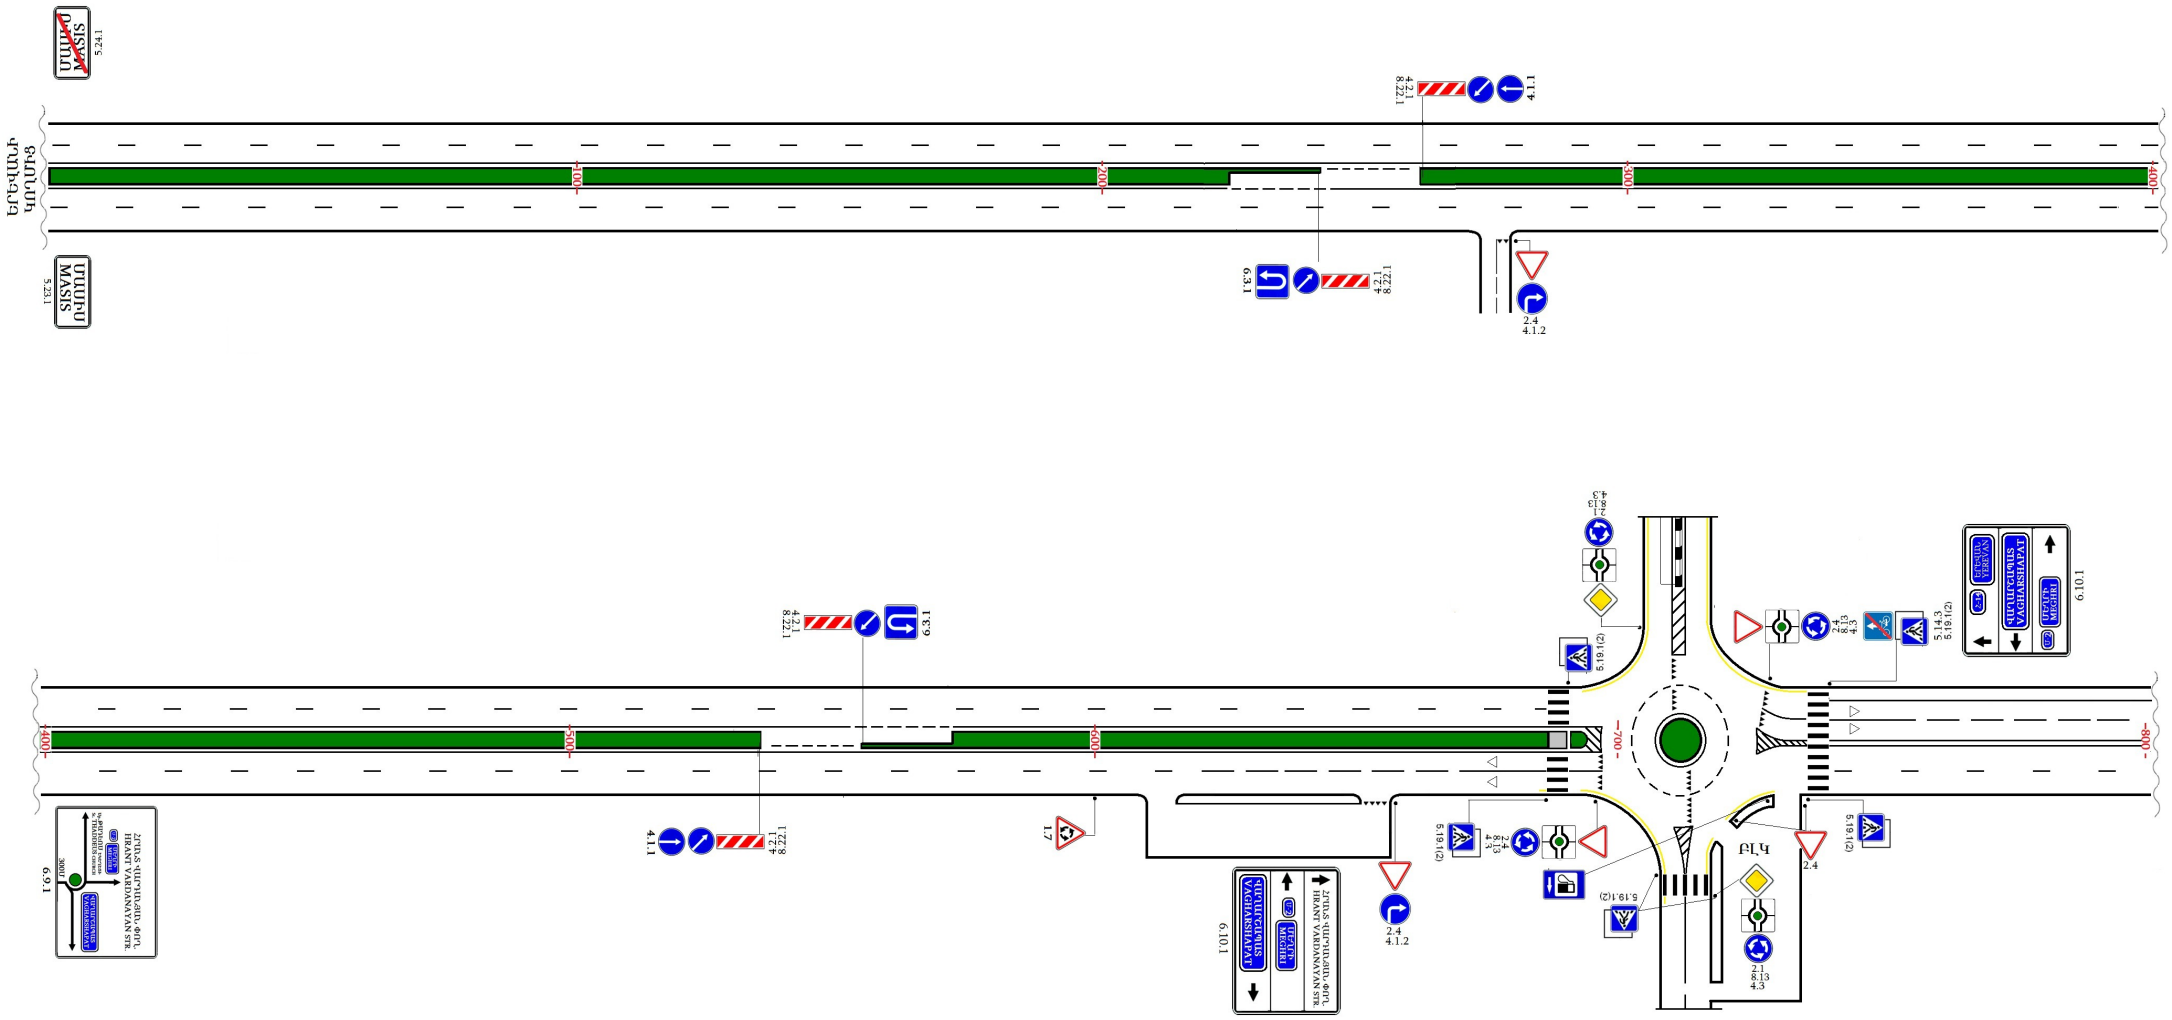

ՄԱՍԻՍ ՔԱՂԱՔԻ ՀՐԱՆՏ ՎԱՐԴԱՆՅԱՆ ՓՈՂՈՑ

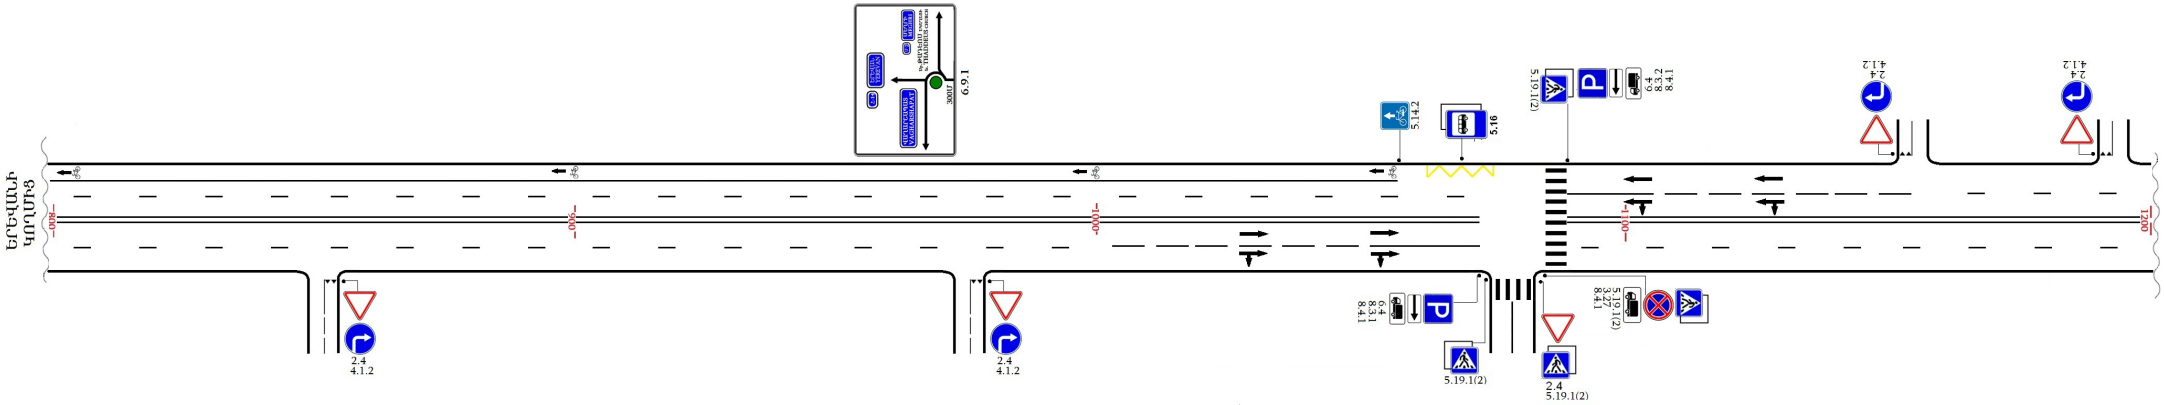

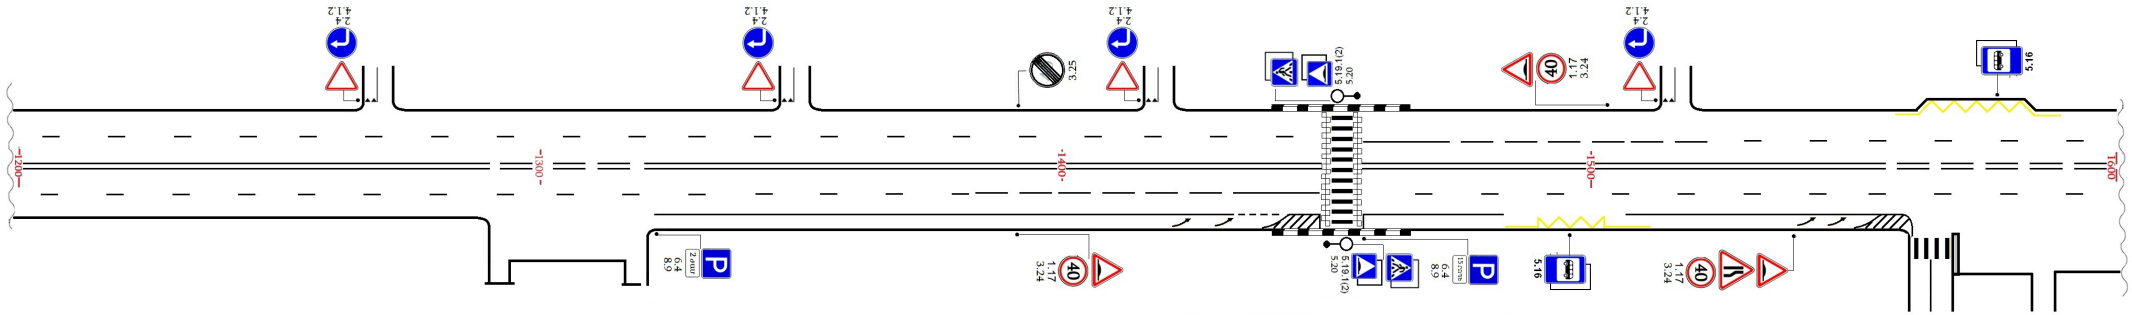

ՄԱՍԻՍ ՔԱՂԱՔԻ ՀՐԱՆՏ ՎԱՐԴԱՆՅԱՆ ՓՈՂՈՑ

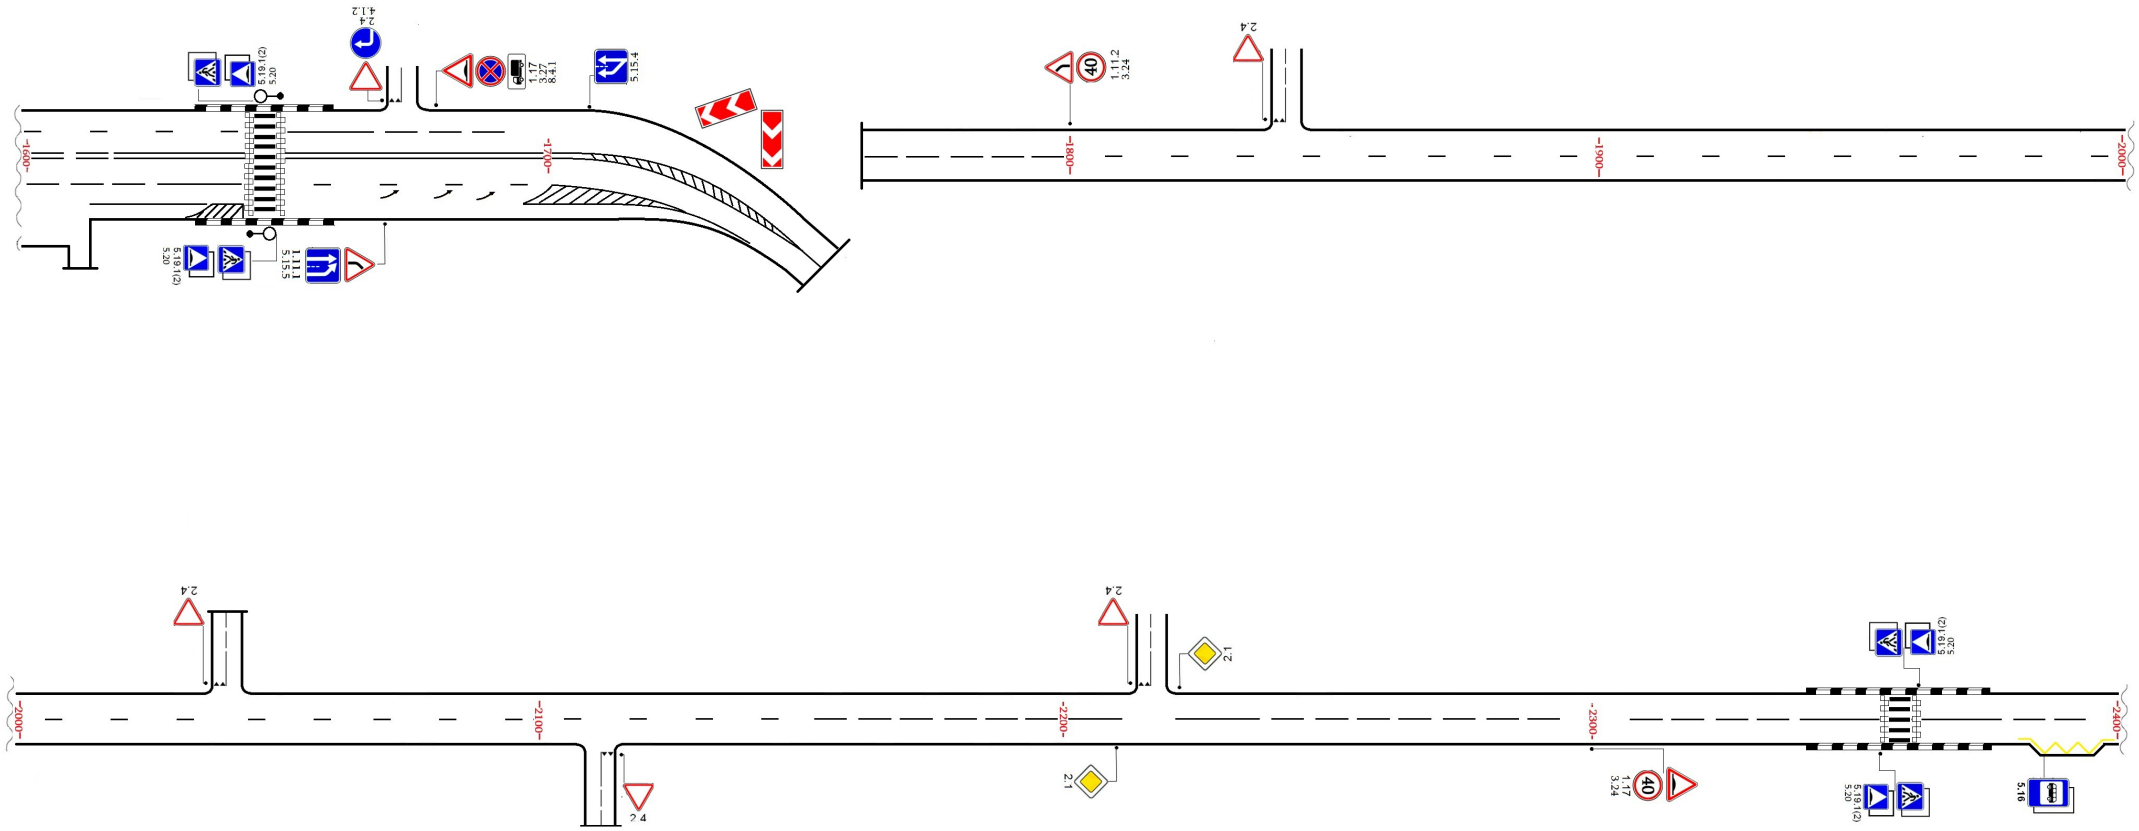

ՄԱՍԻՍ ՔԱՂԱՔԻ ՀՐԱՆՏ ՎԱՐԴԱՆՅԱՆ ՓՈՂՈՑ

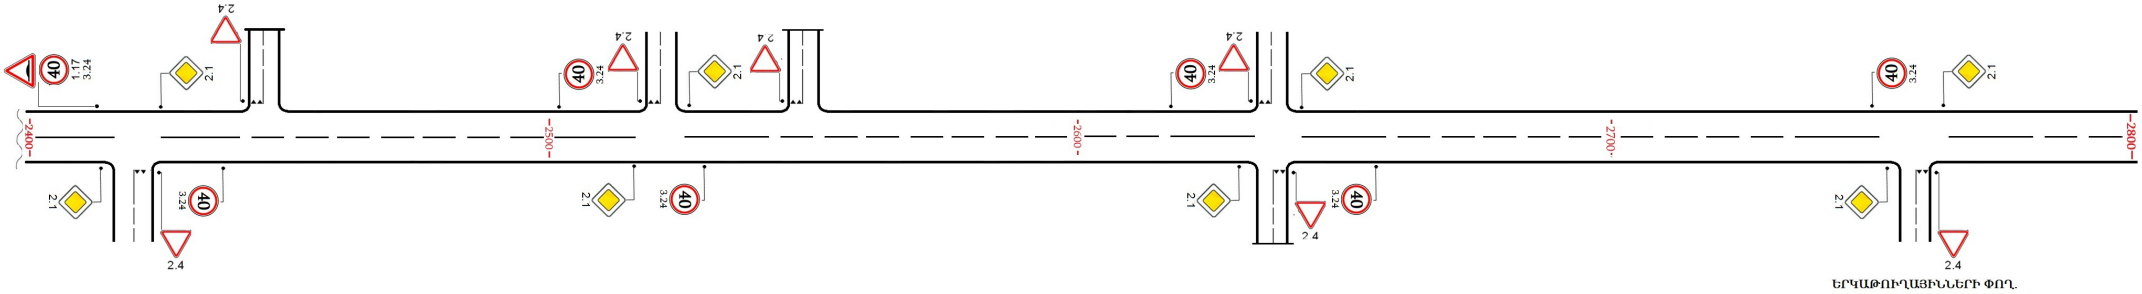

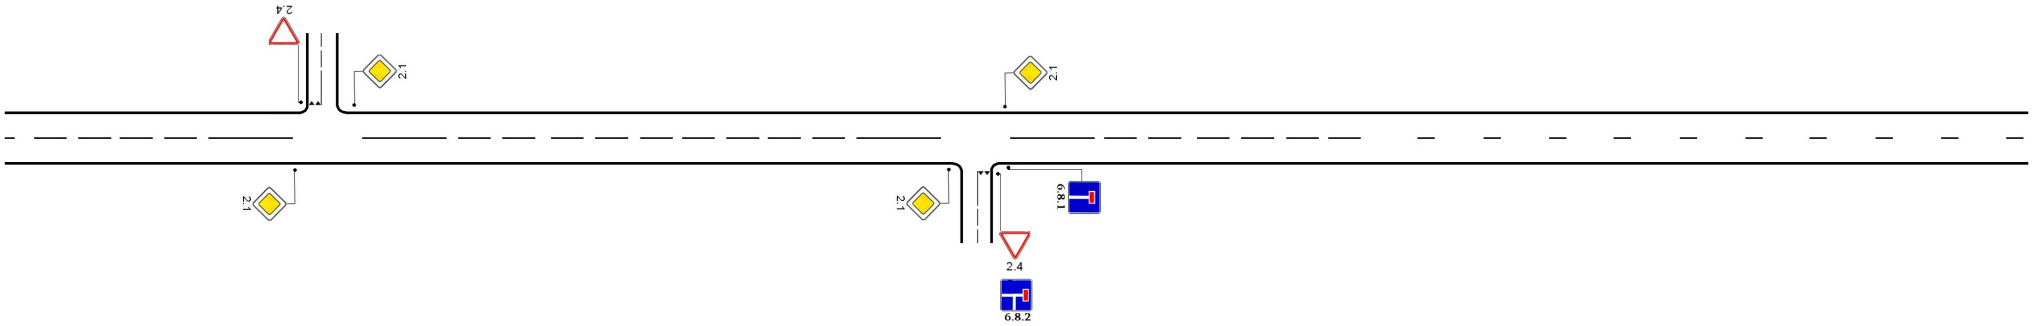

ՄԱՍԻՍ ՔԱՂԱՔԻ ՍԱՅԱԹ ՆՈՎԱ ՓՈՂՈՑ

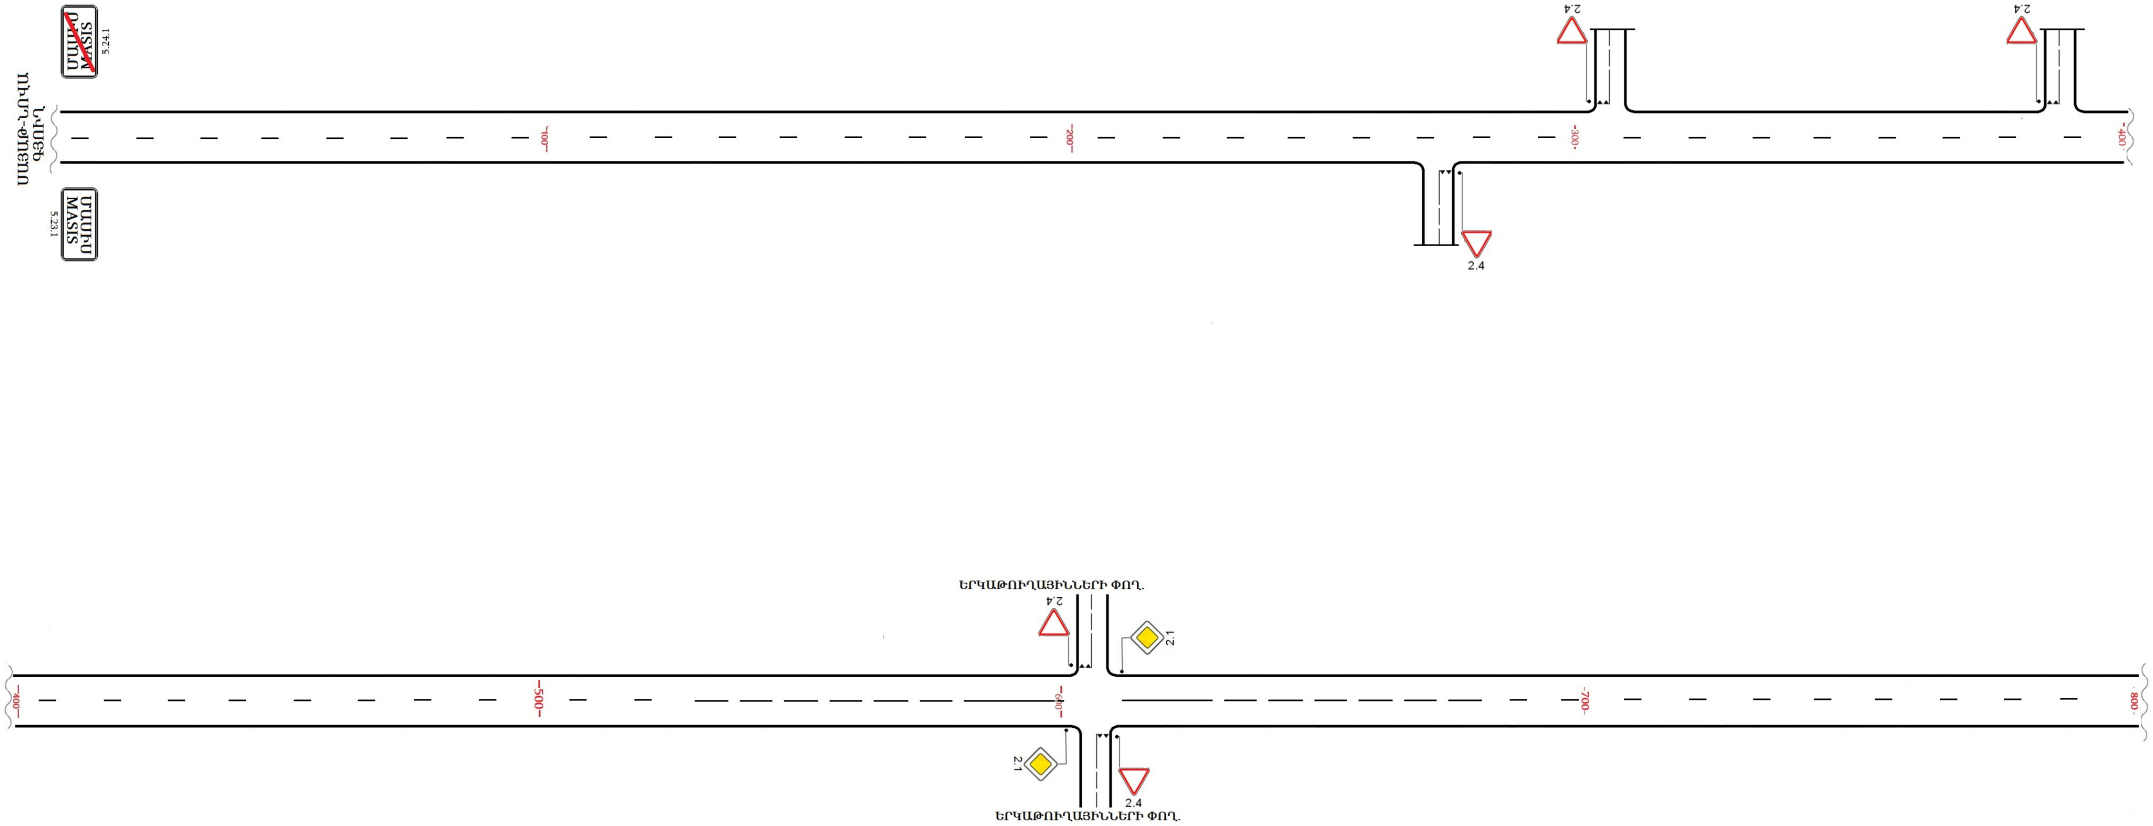

ՄԱՍԻՍ ՔԱՂԱՔԻ ՍԱՅԱԹ ՆՈՎԱ ՓՈՂՈՑ

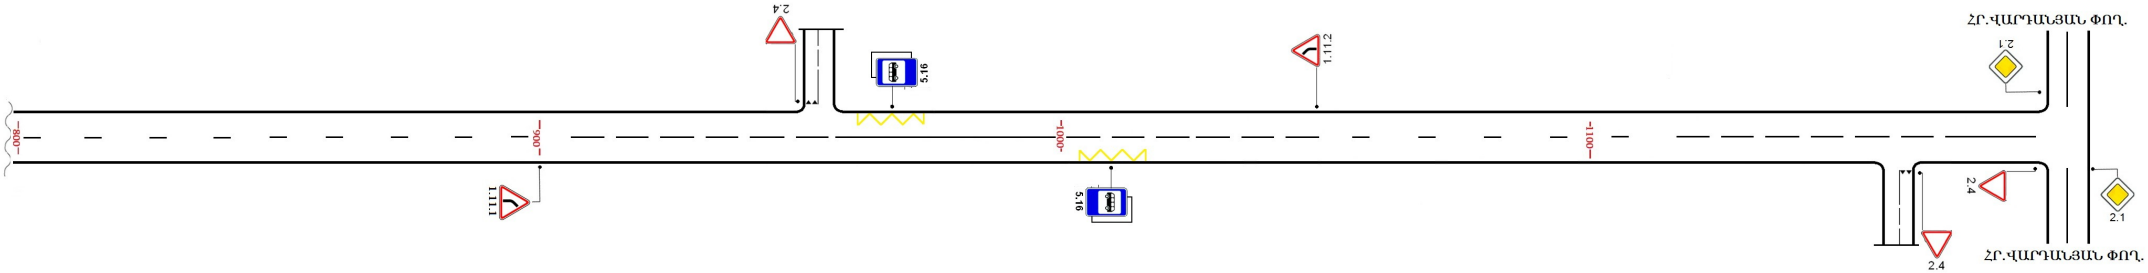

ՄԱՍԻՍ ՔԱՂԱՔԻ ՀԱՆՐԱՊԵՏՈՒԹՅԱՆ ՓՈՂՈՑ

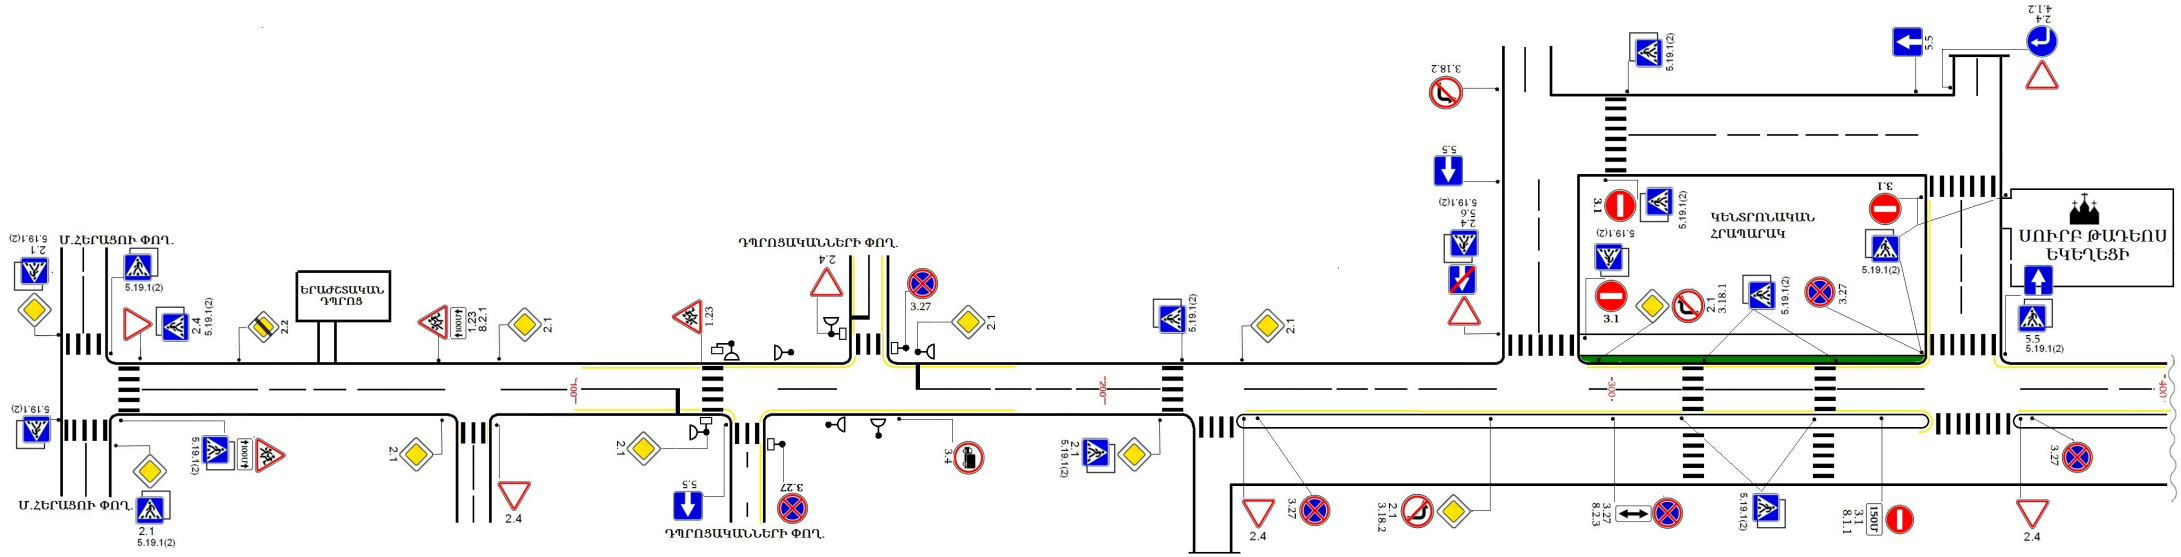

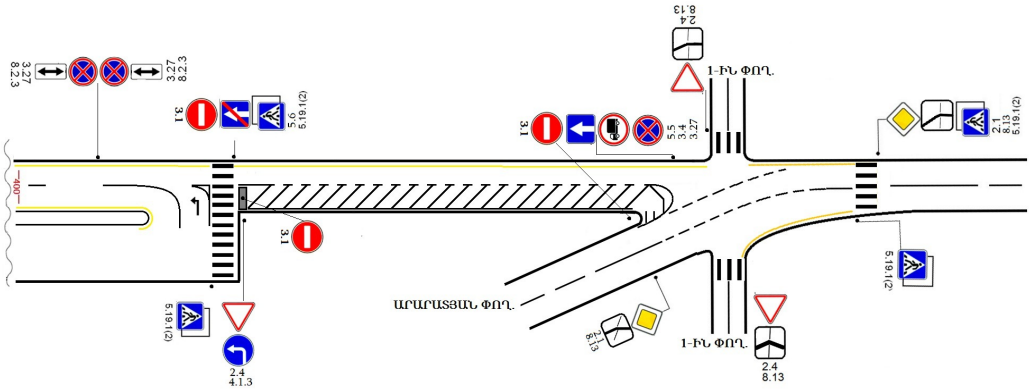

ՄԱՍԻՍ ՔԱՂԱՔԻ ՄԽԻԹԱՐ ՀԵՐԱՑՈՒ ՓՈՂՈՑ

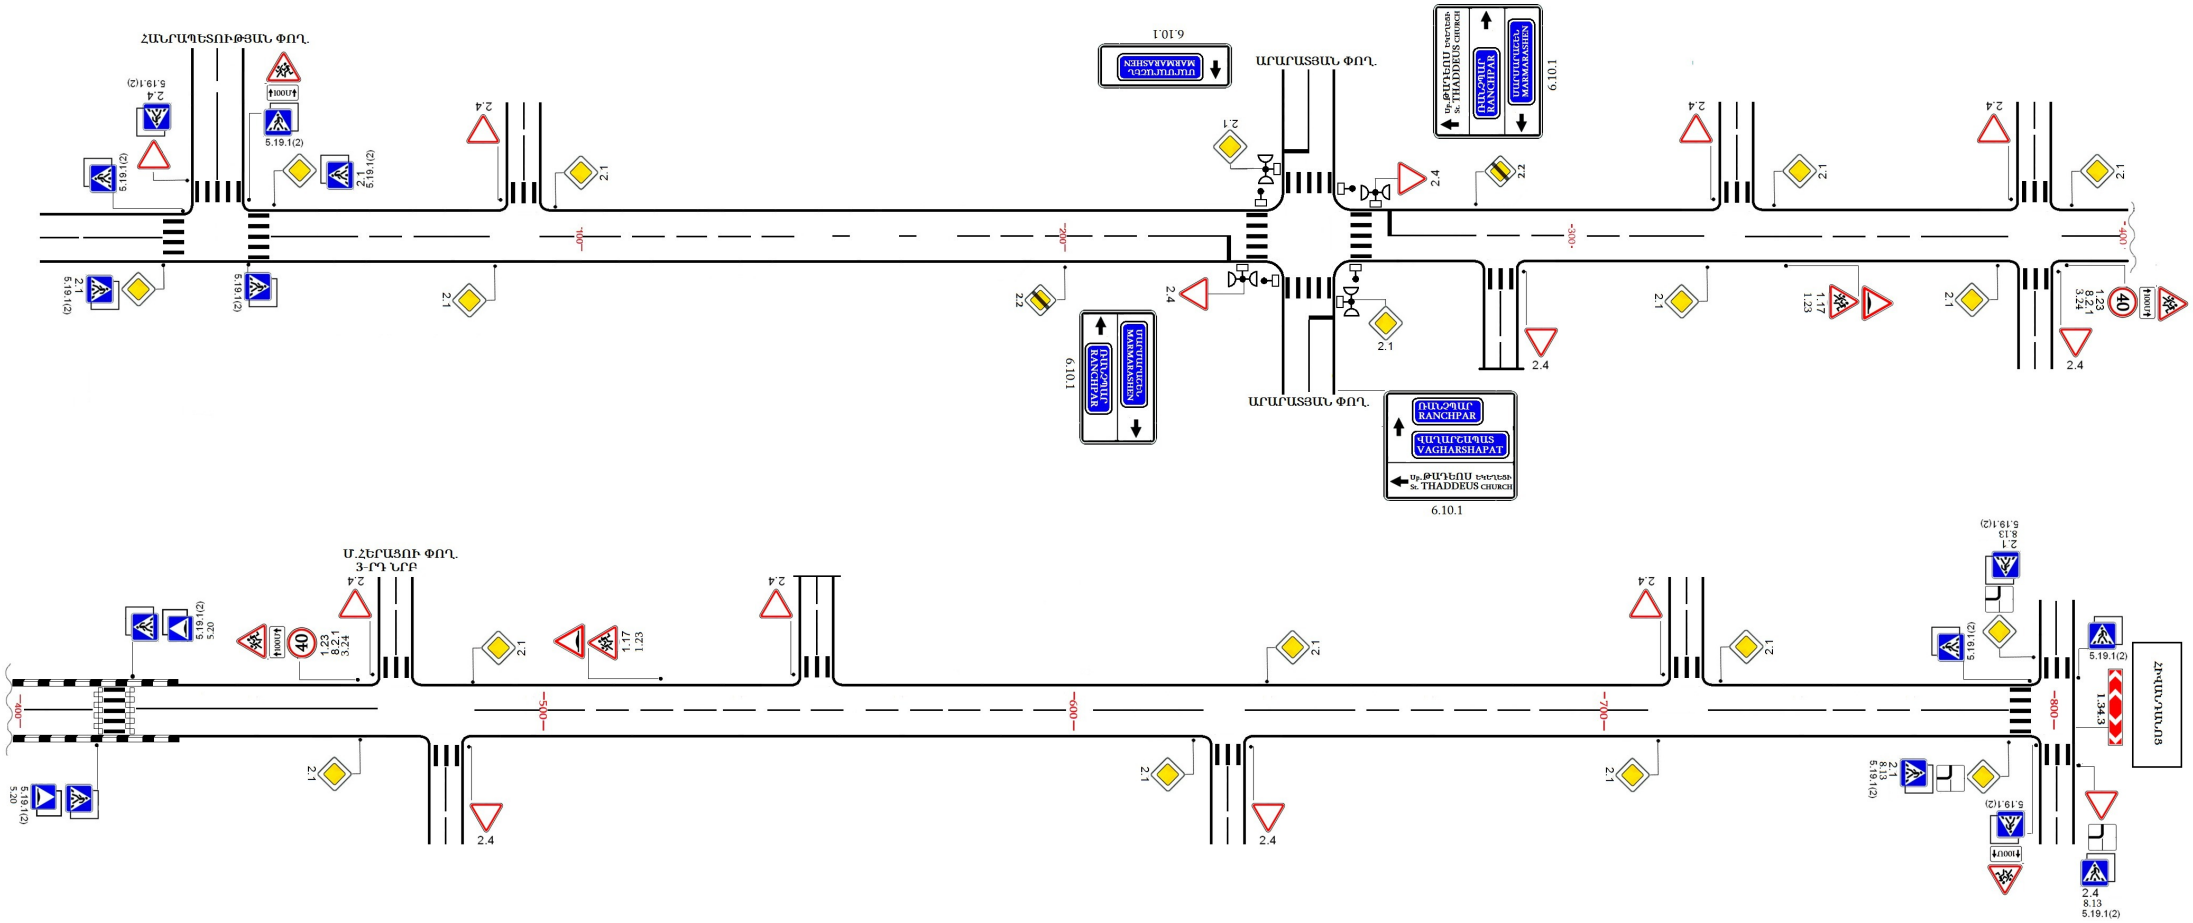

ՄԱՍԻՍ ՔԱՂԱՔԻ ԴՊՐՈՑԱԿԱՆՆԵՐԻ ՓՈՂՈՑ

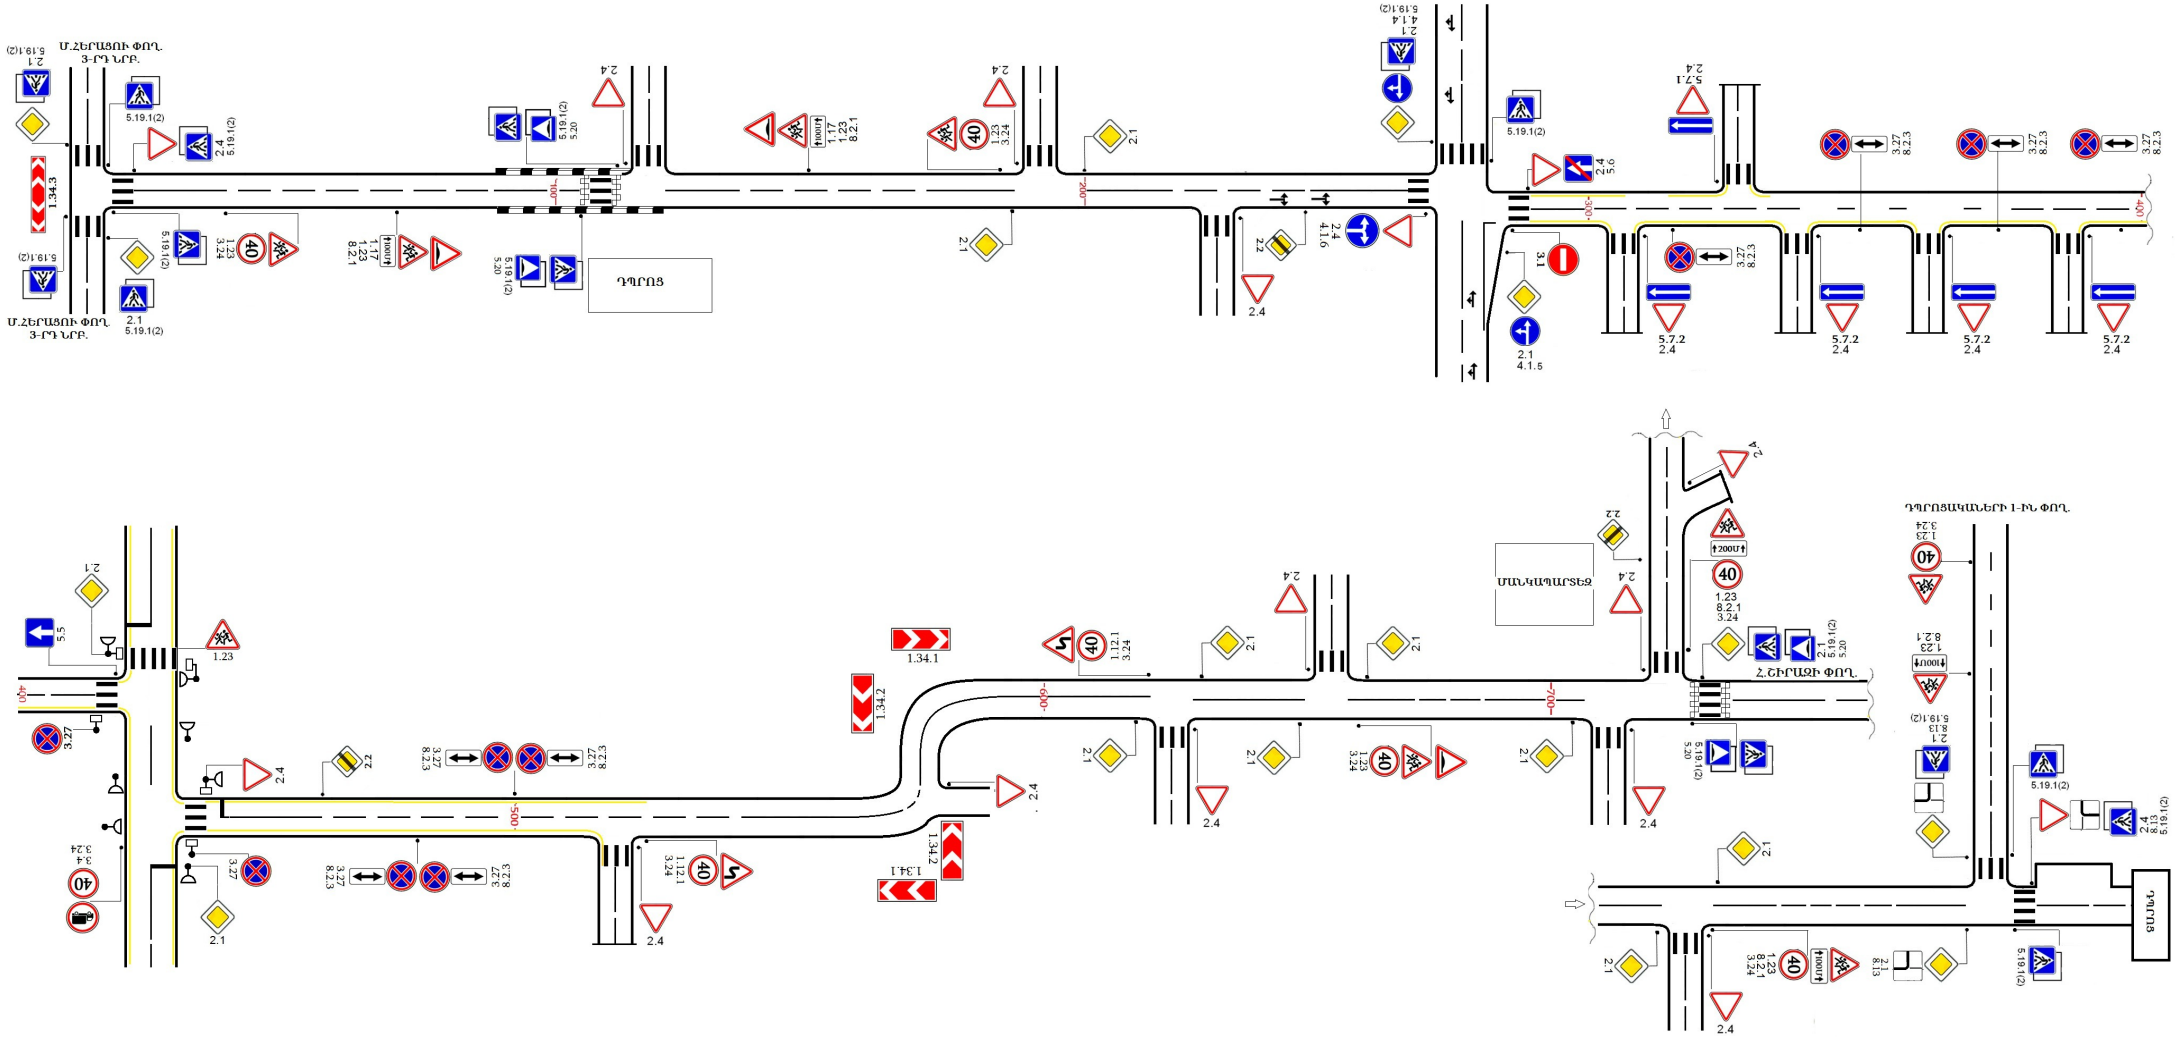

ՄԱՍԻՍ ՔԱՂԱՔԻ ՀՈՎՀԱՆՆԵՍ ՇԻՐԱԶԻ ՓՈՂՈՑ

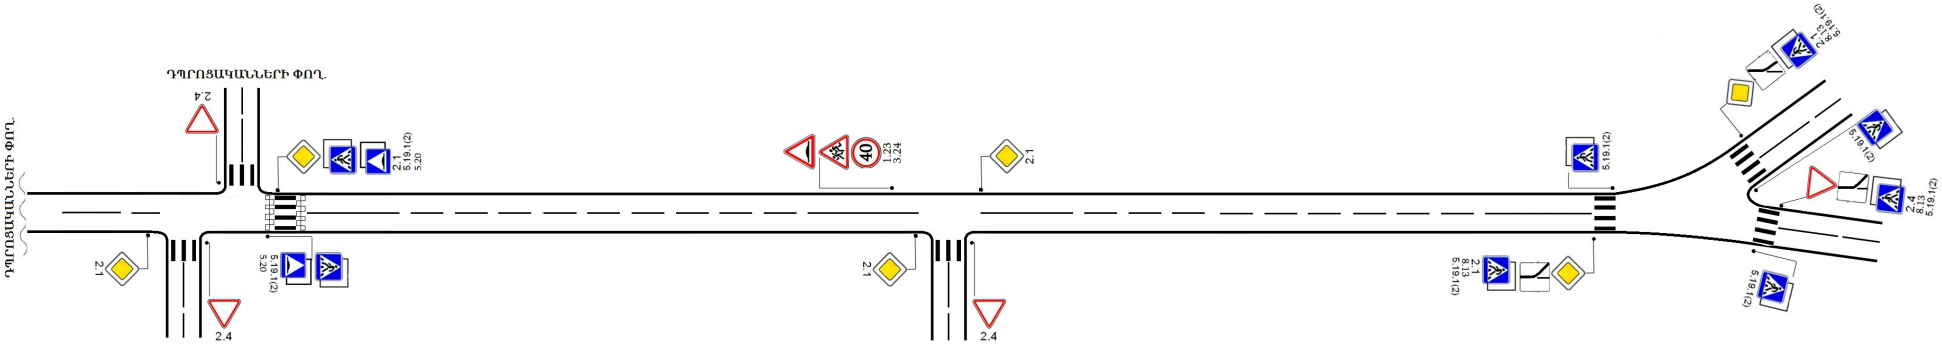

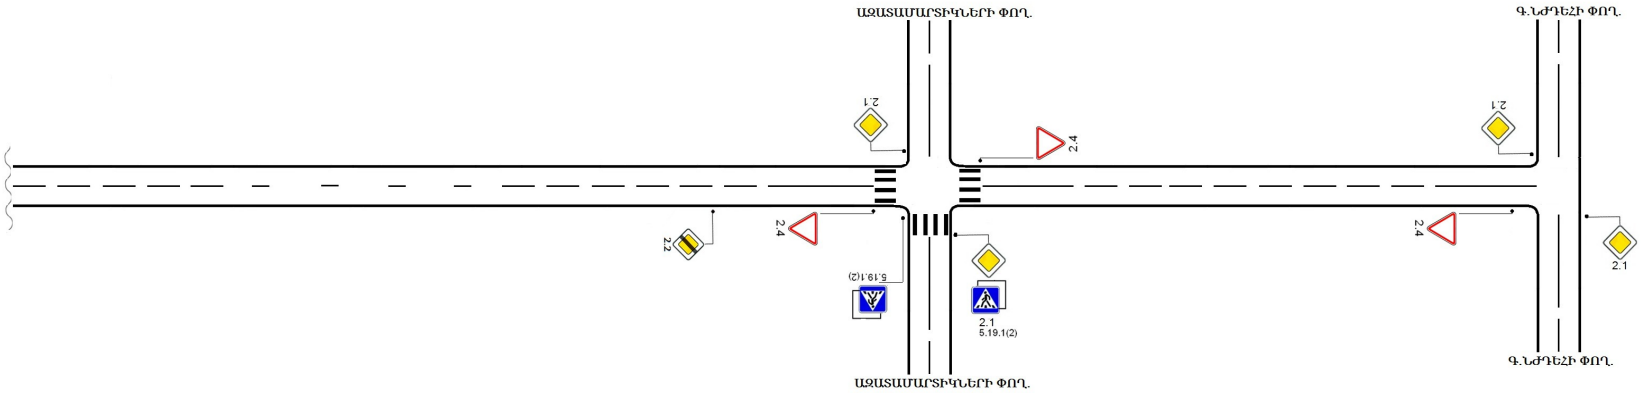

ՄԱՍԻՍ ՔԱՂԱՔԻ ԱԶԱՏԱՄԱՐՏԻԿՆԵՐԻ ՓՈՂՈՑ

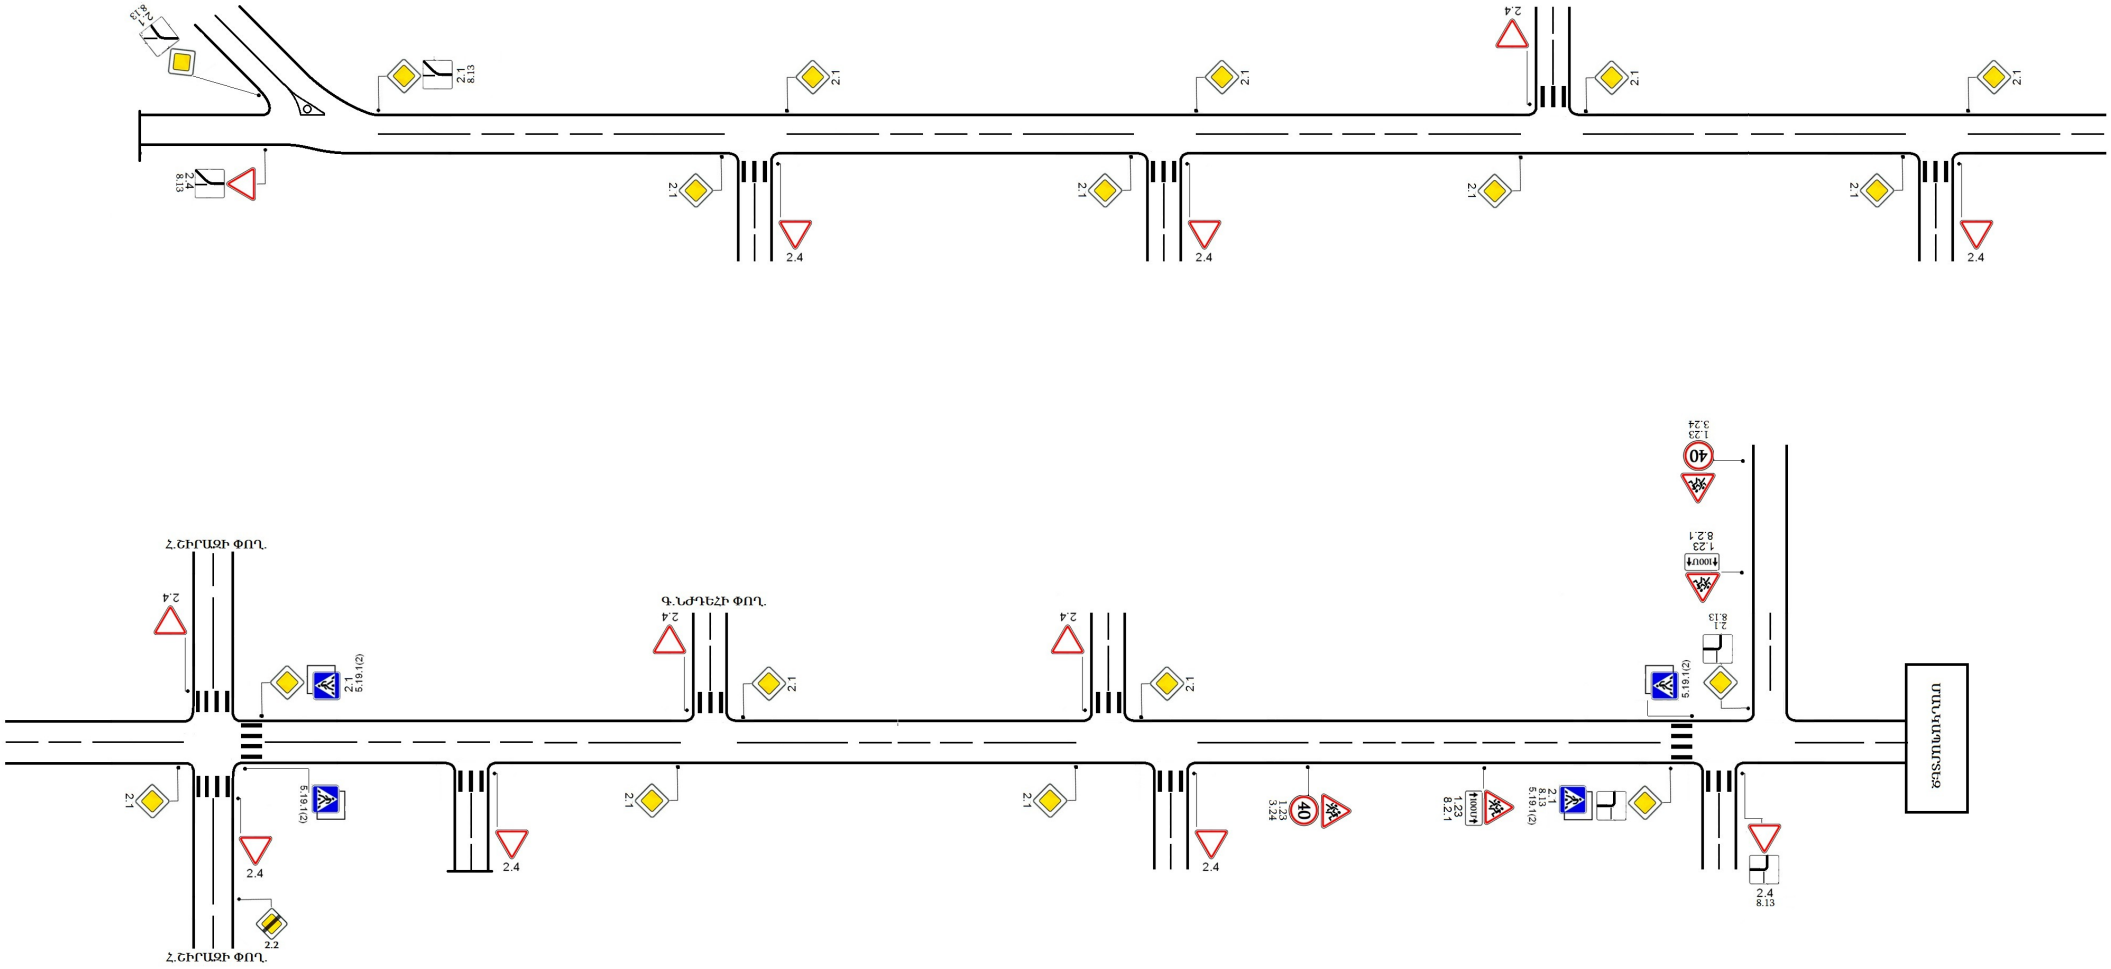

ՄԱՍԻՍ ՔԱՂԱՔԻ ԳԱՐԵԳԻՆ ՆԺԴԵՀԻ ՓՈՂՈՑ

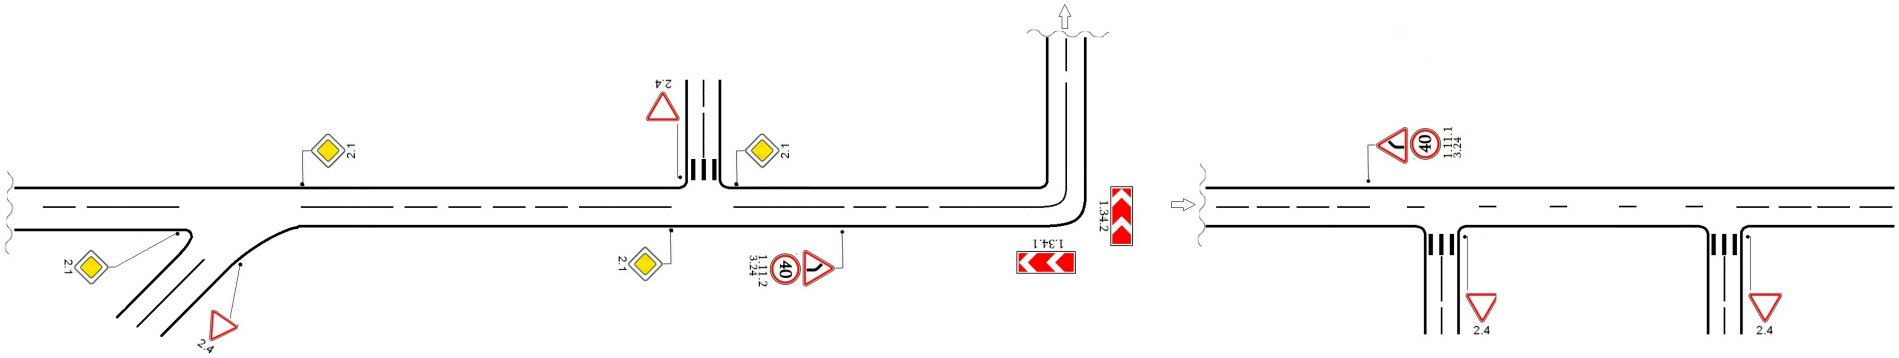

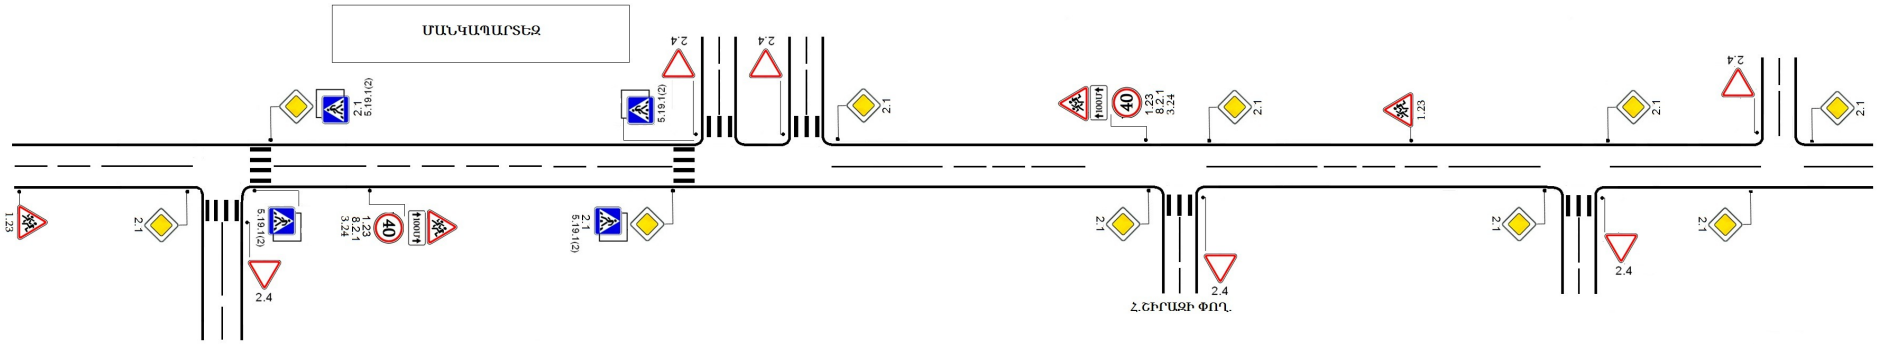

ՄԱՍԻՍ ՔԱՂԱՔԻ ԵՐԿԱԹՈՒՂԱՅԻՆՆԵՐԻ ՓՈՂՈՑ

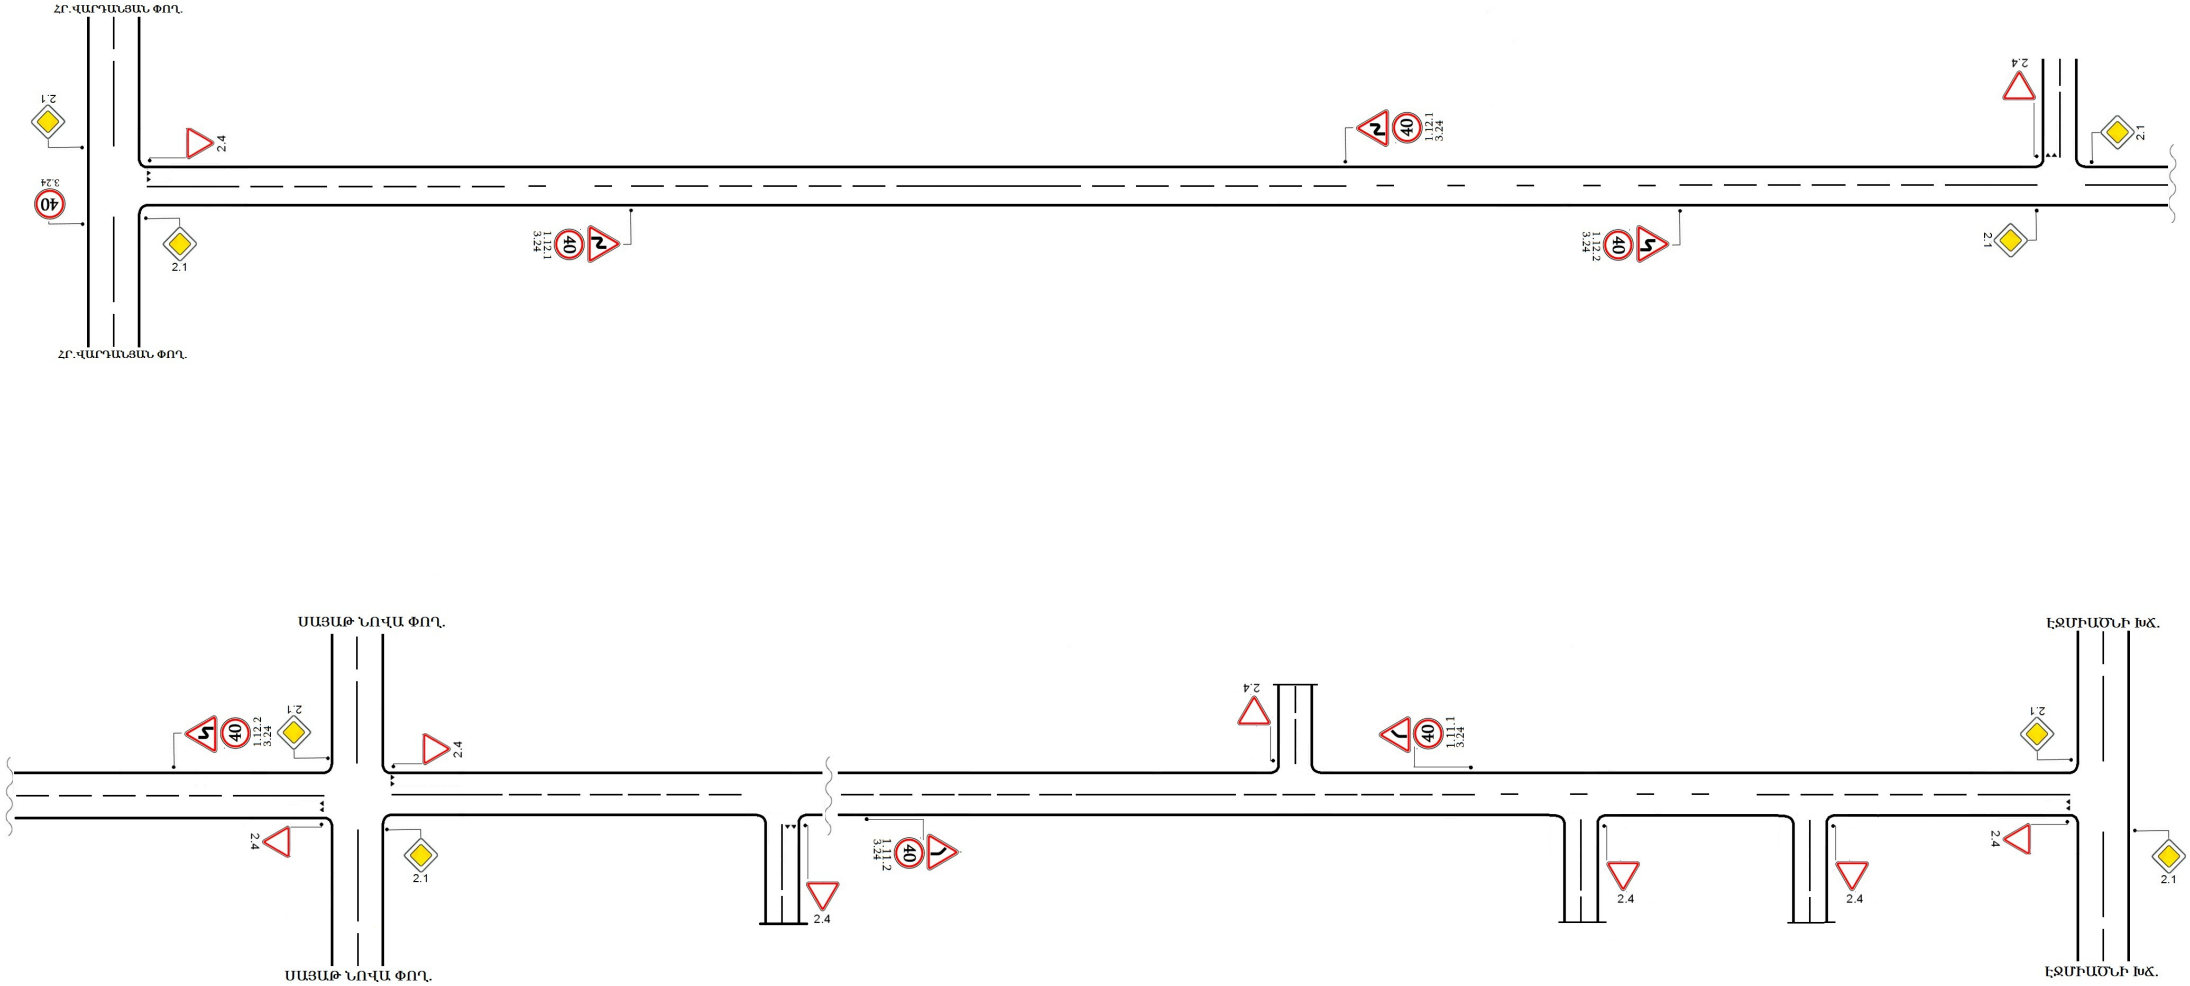

ՄԱՍԻՍ ՔԱՂԱՔԻ ՖՐԱՆԿՈՖՈՆԻԱՅԻ ՓՈՂՈՑ

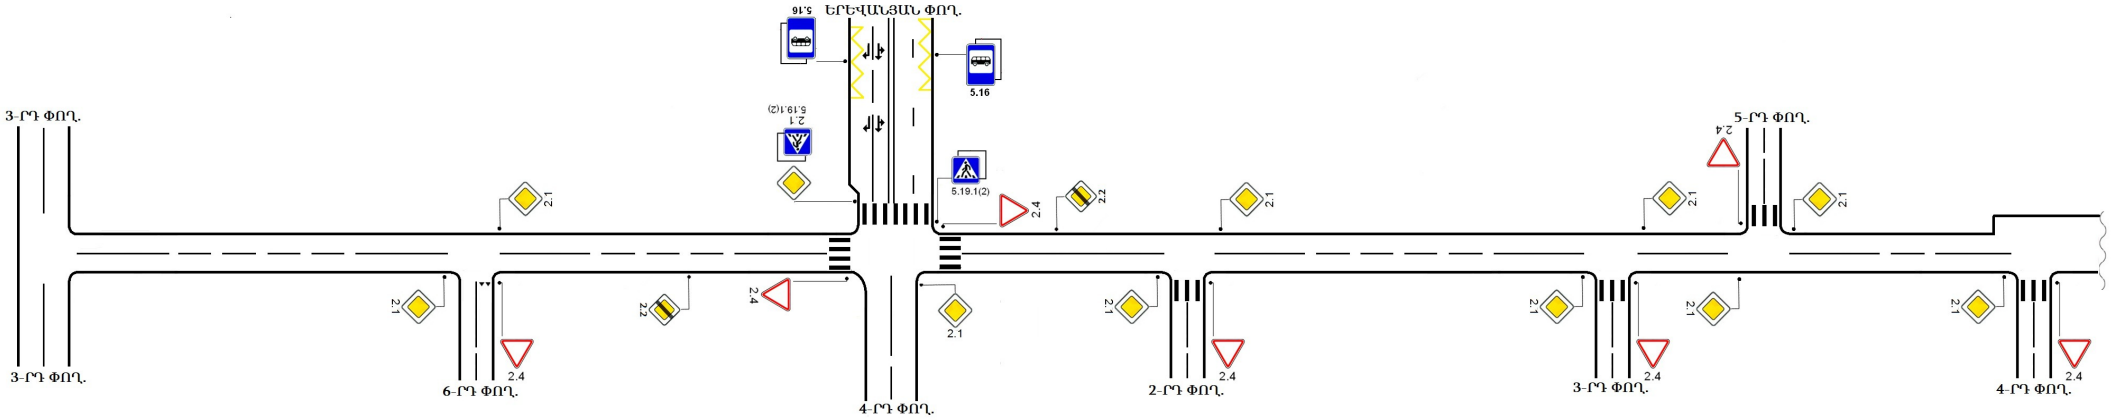

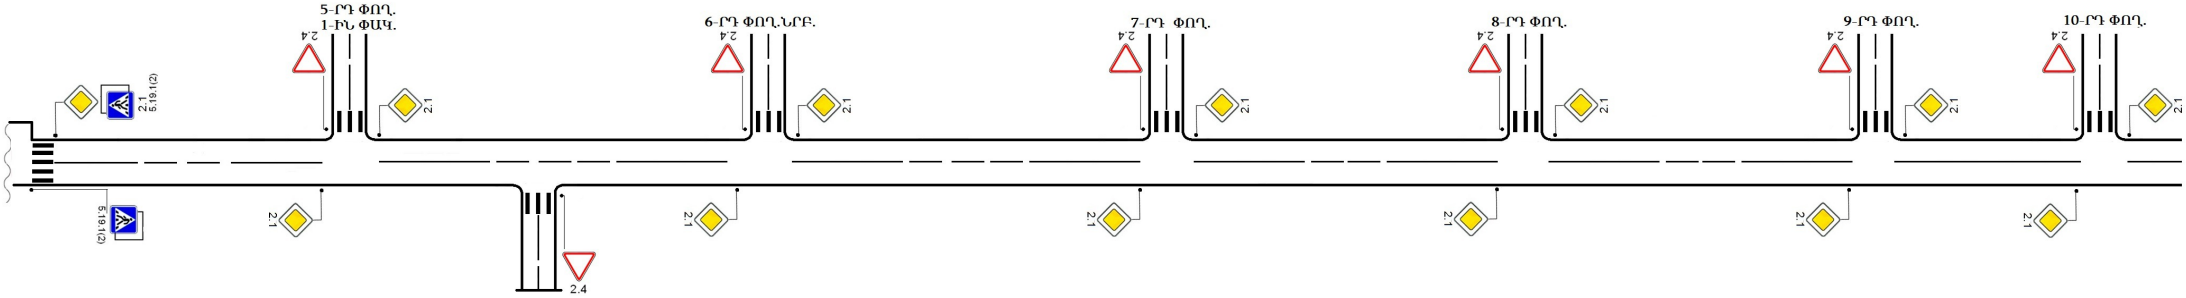

ՄԱՍԻՍ ՔԱՂԱՔԻ ՇԻՐԱԿԻ ՓՈՂՈՑ

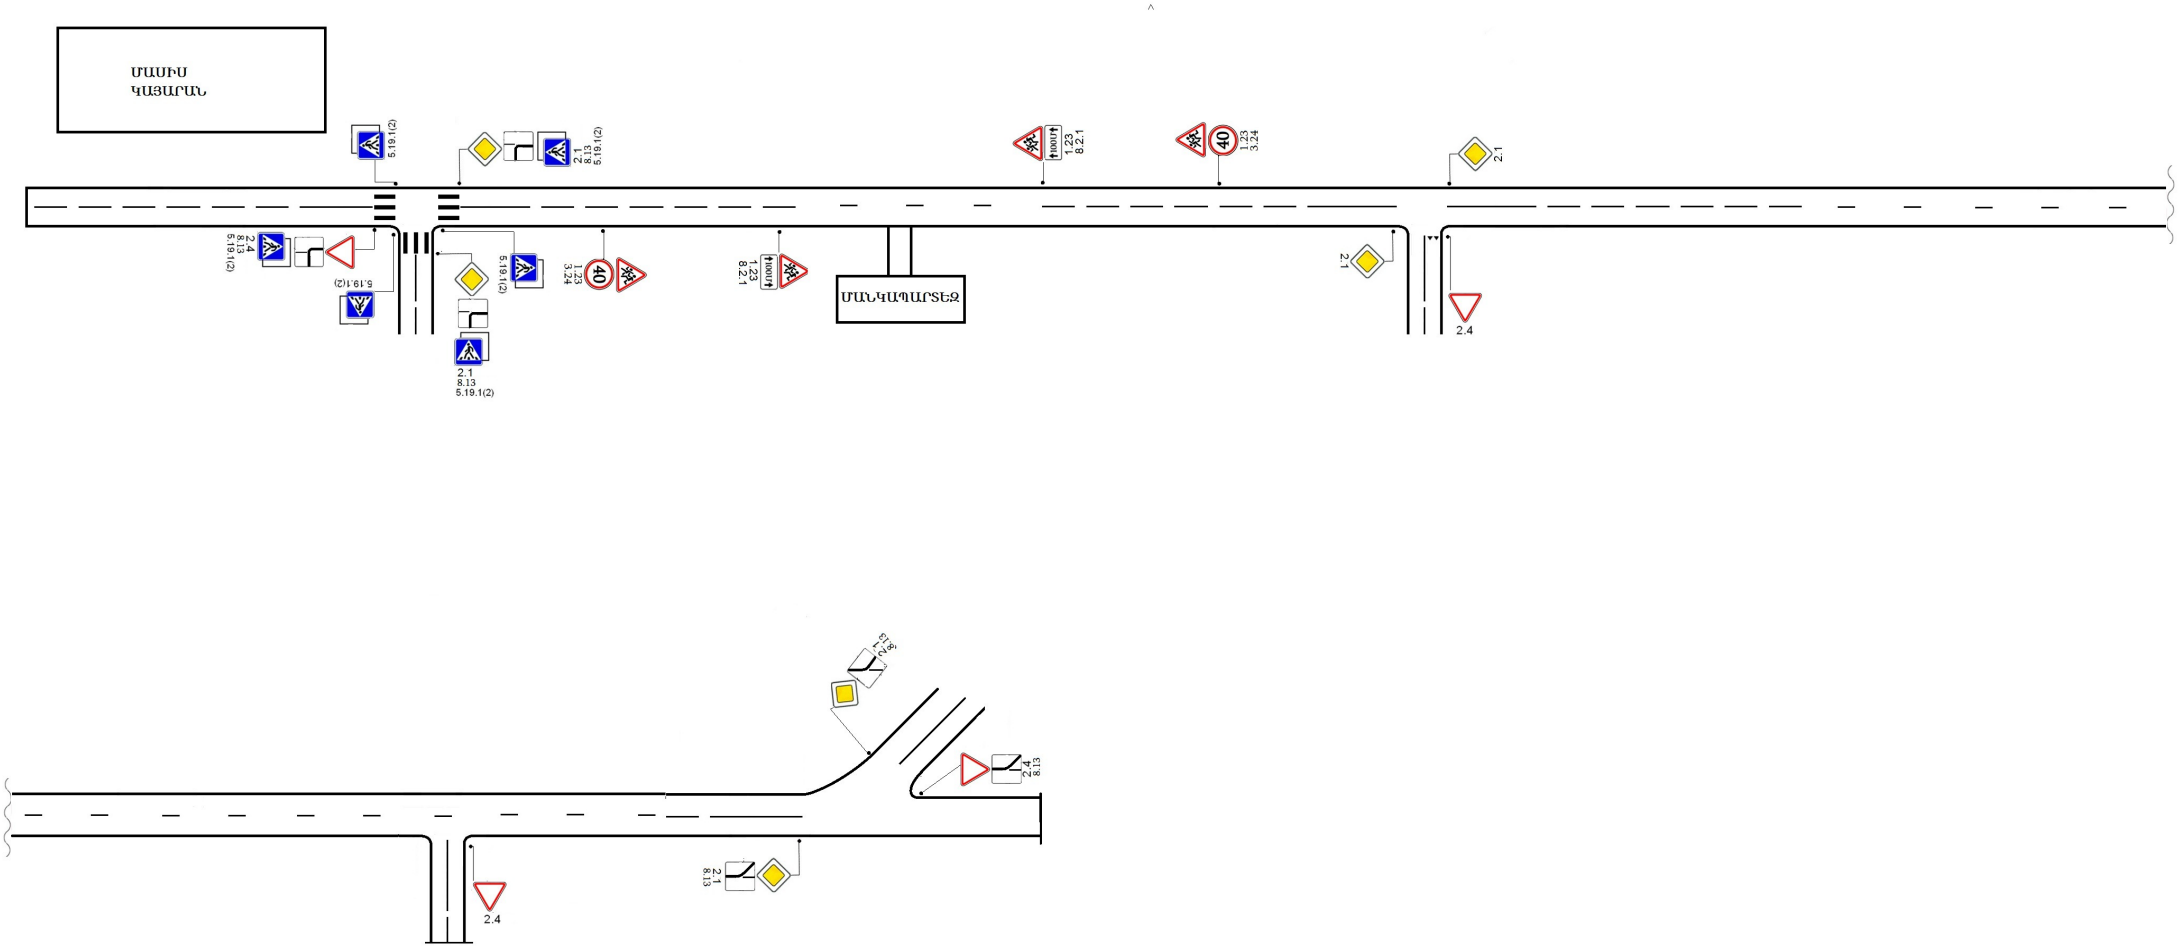

ԱՐԱՐԱՏԻ ՄԱՐԶԻ ՄԱՍԻՍ ՀԱՄԱՅՆՔԻ ՄԱՍԻՍ ՔԱՂԱՔ

Հ-12 4-ՐԴ ՓՈՂՈՑ		
N.	ՃԱՆԱՊԱՐՀԱՅԻՆ ՆՇԱՆԻ ՀԱՄԱՐ	ՔԱՆԱԿ
1	1.22	2
2	2.1	12
3	2.4	11
4	3.24	4
5	5.16	4
6	5.19.1(2)	8
7	5.23.1	1
8	5.24.1	1
9	6.13	1
	ընդհանուր	44

Հ-12 ԵՐԵՎԱՆՅԱՆ ՓՈՂՈՑ		
N.	ՃԱՆԱՊԱՐՀԱՅԻՆ ՆՇԱՆԻ ՀԱՄԱՐ	ՔԱՆԱԿ
1	1.1	2
2	1.3.1	2
3	1.6	2
4	1.8	2
5	1.11.1	1
6	1.11.2	1
7	1.17	4
8	1.23	9
9	2.1	16
10	2.4	20
11	2.5	2
12	3.13	4
13	3.24	6
14	5.16	10
15	5.19.1(2)	16
16	5.20	12
17	5.23.1	1
18	5.24.1	1
19	6.10.1	2
20	8.1.1	2
21	8.2.1	7
22	6.13	3
	ընդհանուր	125

Հ-13 ԱՐԱՐԱՏՅԱՆ ՓՈՂՈՑ		
N.	ՃԱՆԱՊԱՐՀԱՅԻՆ ՆՇԱՆԻ ՀԱՄԱՐ	ՔԱՆԱԿ
1	1.1	2
2	1.3.2	2
3	1.6	2
4	1.7	2
5	1.8	2
6	1.23	6
7	2.1	46
8	2.4	53
9	2.5	2
10	3.13	3
11	3.24	4
12	3.27	3
13	4.1.4	1
14	4.1.5	1
15	4.2.1	4
16	4.3	2
17	5.16	8
18	5.19.1(2)	40
19	5.23.1	1
20	5.24.1	1
21	6.9.1	1
22	6.10.1	6
23	7.3	1
24	8.1.1	1
25	8.2.1	4
26	8.13	6
27	8.22.1	4
	ընդհանուր	208

Հ-13 ԷՋՄԻԱԾՆԻ ԽՃՈՒՂԻ		
N.	ՃԱՆԱՊԱՐՀԱՅԻՆ ՆՇԱՆԻ ՀԱՄԱՐ	ՔԱՆԱԿ
1	2.1	6
2	2.4	12
3	5.23.1	1
4	5.24.1	1
5	6.10.1	2
	ընդհանուր	22

Հ-14 ԴԵՊԻ Հ.ՎԱՐԴԱՆՅԱՆ ՓՈՂՈՑ		
N.	ՃԱՆԱՊԱՐՀԱՅԻՆ ՆՇԱՆԻ ՀԱՄԱՐ	ՔԱՆԱԿ
1	1.7	1
2	2.4	5
3	4.1.2	2
4	4.1.1	2
5	4.2.1	4
6	4.3	2
7	5.14.3	1
8	5.19.1(2)	12
9	5.23.1	1
10	5.24.1	1
11	6.3.1	2
12	6.9.1	1
13	6.10.1	2
14	7.3	1
15	8.13	2
16	8.22.1	4
	ընդհանուր	43

ՀՐԱՆՏ ՎԱՐԴԱՆՅԱՆ ՓՈՂՈՑ		
N.	ՃԱՆԱՊԱՐՀԱՅԻՆ ՆՇԱՆԻ ՀԱՄԱՐ	ՔԱՆԱԿ
1	1.11.1	1
2	1.11.2	1
3	1.17	6
4	1.20.2	1
5	1.34.1և2	2
6	2.1	14
7	2.4	23
8	3.24	12
9	3.25	1
10	3.27	2
11	4.1.2	9
12	5.14.2	1
13	5.15.4	1
14	5.15.5	1
15	5.16	4
16	5.19.1(2)	20
17	5.20	12
18	6.9.1	1

19	6.4	4
20	6.8.1և2	2
21	8.3.1և2	2
22	8.4.1	4
23	8.9	1
	ընդհանուր	125

ՍԱՅԱԹ ՆՈՎԱ ՓՈՂՈՑ		
N.	ՃԱՆԱՊԱՐՀԱՅԻՆ ՆՇԱՆԻ ՀԱՄԱՐ	ՔԱՆԱԿ
1	1.11.1	1
2	1.11.2	1
3	2.1	2
4	2.4	6
5	5.16	2
6	5.23.1	1
7	5.24.1	1
	ընդհանուր	14

ՀԱՆՐԱՊԵՏՈՒԹՅԱՆ ՓՈՂՈՑ		
N.	ՃԱՆԱՊԱՐՀԱՅԻՆ ՆՇԱՆԻ ՀԱՄԱՐ	ՔԱՆԱԿ
1	1.23	3
2	2.1	8
3	2.2	1
4	2.4	7
5	3.1	8
6	3.4	2
7	3.18.1	1
8	3.18.2	2
9	3.27	7
10	4.1.2	1
11	4.1.3	1
12	5.5	4
13	5.6	2
14	5.19.1(2)	36
15	8.1.1	1
16	8.2.1	2
17	8.2.3	3
	ընդհանուր	89

ՄԽԻԹԱՐ ՀԵՐԱՑՈՒ ՓՈՂՈՑ		
N.	ՃԱՆԱՊԱՐՀԱՅԻՆ ՆՇԱՆԻ ՀԱՄԱՐ	ՔԱՆԱԿ
1	1.17	2
2	1.23	5
3	1.34.3	1
4	2.1	16
5	2.2	2
6	2.4	13
7	3.24	2
8	5.19.1(2)	24
9	5.20	4
10	6.10.1	2
11	8.2.1	3
12	8.13	3
13	ընդհանուր	77

ԴՊՐՈՑԱԿԱՆՆԵՐԻ ՓՈՂՈՑ		
N.	ՃԱՆԱՊԱՐՀԱՅԻՆ ՆՇԱՆԻ ՀԱՄԱՐ	ՔԱՆԱԿ
1	1.12.1	2
2	1.17	3
3	1.23	9
4	1.34.1	2
5	1.34.2	2
6	1.34.3	1
7	2.1	14
8	2.2	3
9	2.4	21
10	3.1	1
11	3.24	8
12	3.27	10
13	4.1.6	1
14	5.19.1(2)	28
15	5.20	8
16	5.5	1
17	5.6	1
18	5.7.1	1
19	5.7.2	4
20	8.2.1	5
21	8.2.3	7
22	8.13	3
	ընդհանուր	135

ՀՈՎՀԱՆՆԵՍ ՇԻՐԱԶԻ ՓՈՂՈՑ		
N.	ՃԱՆԱՊԱՐՀԱՅԻՆ ՆՇԱՆԻ ՀԱՄԱՐ	ՔԱՆԱԿ
1	1.17	1
2	1.23	1
3	2.1	4
4	2.2	1
5	2.4	5
6	3.24	1
7	5.19.1(2)	12
8	8.13	3
	ընդհանուր	28

ԱԶԱՏԱՄԱՐՏԻԿՆԵՐԻ ՓՈՂՈՑ		
N.	ՃԱՆԱՊԱՐՀԱՅԻՆ ՆՇԱՆԻ ՀԱՄԱՐ	ՔԱՆԱԿ
1	1.23	4
2	2.1	18
3	2.4	10
4	3.24	2
5	5.19.1(2)	8
6	8.2.1	2
7	8.13	6
	ընդհանուր	50

ԳԱՐԵԳԻՆ ՆԺԴԵՀԻ ՓՈՂՈՑ		
N.	ՃԱՆԱՊԱՐՀԱՅԻՆ ՆՇԱՆԻ ՀԱՄԱՐ	ՔԱՆԱԿ
1	1.23	4
2	1.11.1	1
3	1.11.2	1
4	1.34.1	1
5	1.34.2	1
6	2.1	14
7	2.4	9
8	3.24	4
9	5.19.1(2)	8
10	8.2.1	2
	ընդհանուր	45

ԵՐԿԱԹՈՒՂԱՅԻՆՆԵՐԻ ՓՈՂՈՑ		
N.	ՃԱՆԱՊԱՐՀԱՅԻՆ ՆՇԱՆԻ ՀԱՄԱՐ	ՔԱՆԱԿ
1	1.11.1	1
2	1.11.2	1
3	1.12.1	2
4	1.12.2	2
5	2.1	2
6	2.4	9
7	3.24	6
	ընդհանուր	23

ՖՐԱՆԿՈՖՈՆԻԱՅԻ ՓՈՂՈՑ		
N.	ՃԱՆԱՊԱՐՀԱՅԻՆ ՆՇԱՆԻ ՀԱՄԱՐ	ՔԱՆԱԿ
1	2.1	22
2	2.2	2
3	2.4	14
4	5.19.1(2)	4
5	ընդհանուր	42

ՇԻՐԱԿԱԻ ՓՈՂՈՑ ՓՈՂՈՑ		
N.	ՃԱՆԱՊԱՐՀԱՅԻՆ ՆՇԱՆԻ ՀԱՄԱՐ	ՔԱՆԱԿ
1	1.23	4
2	2.1	6
3	2.4	4
4	3.24	2
5	5.19.1(2)	12
6	8.2.1	2
7	8.13	6
	ընդհանուր	36

ԱՐԱՐԱՏԻ ՄԱՐԶ
ՄԱՍԻՍ ՀԱՄԱՅՆՔ

ԱՅՆԹԱՊ ԳՅՈՒՂԻ

ԵՐԹԵՎԵԿՈՒԹՅԱՆ ԿԱԶՄԱԿԵՐՊՄԱՆ ՏԵԽՆԻԿԱԿԱՆ ՄԻՋՈՑՆԵՐԻ՝ ՃԱՆԱՊԱՐՀԱՅԻՆ ՆՇԱՆՆԵՐԻ ՏԱՐԱՏԵՂՄԱՆ ԵՎ ԳԾԱՆՇՄԱՆ ՍԽԵՄԱՆԵՐ

ԱՅՆԹԱՊ ԳՅՈՒՂԻ 1-ԻՆ ՇԱՐՔ

Հ-8 /Մ-2/-ԱՅՆԹԱՊ-ՄԽՉՅԱՆ-ԱՐՏԱՇԱՏ-ԱՅԳԱՎԱՆ-ԱՐԱՐԱՏԻ Տ/Հ

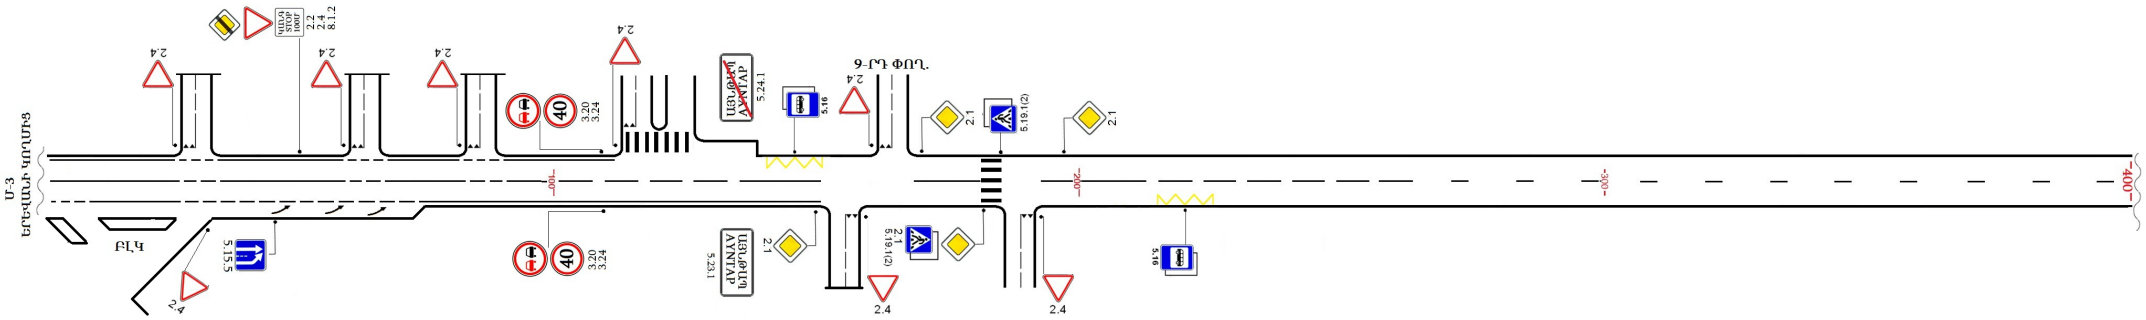

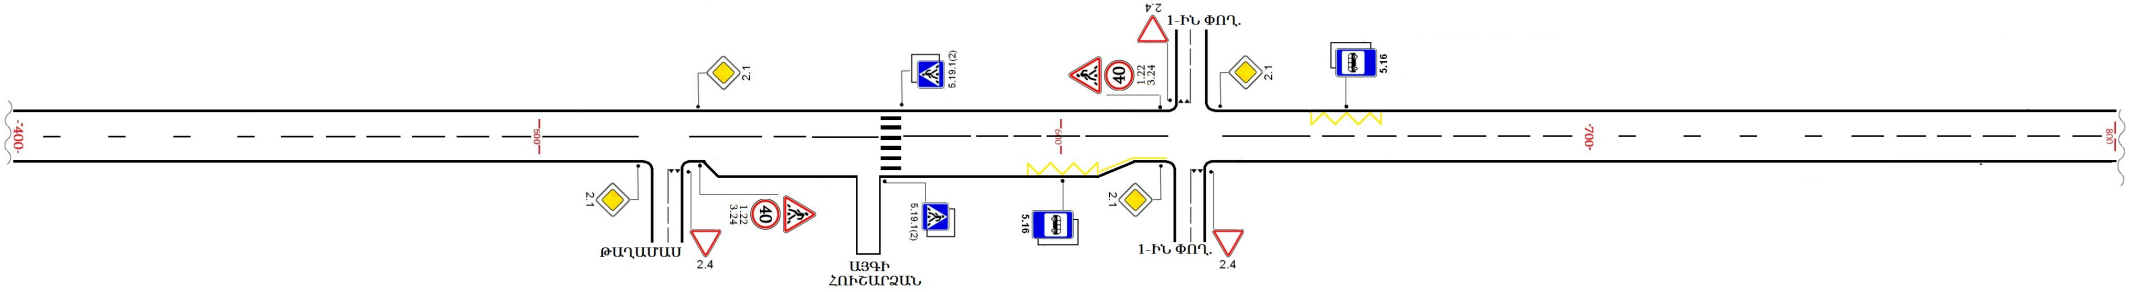

ԱՅՆԹԱՊ ԳՅՈՒՂԻ ԵՐԵՎԱՆՅԱՆ ԽՃՈՒՂԻ
Հ-8 /Մ-2/-ԱՅՆԹԱՊ-ՄԽՉՅԱՆ-ԱՐՏԱՇԱՏ-ԱՅԳԱՎԱՆ-ԱՐԱՐԱՏԻ Տ/Հ

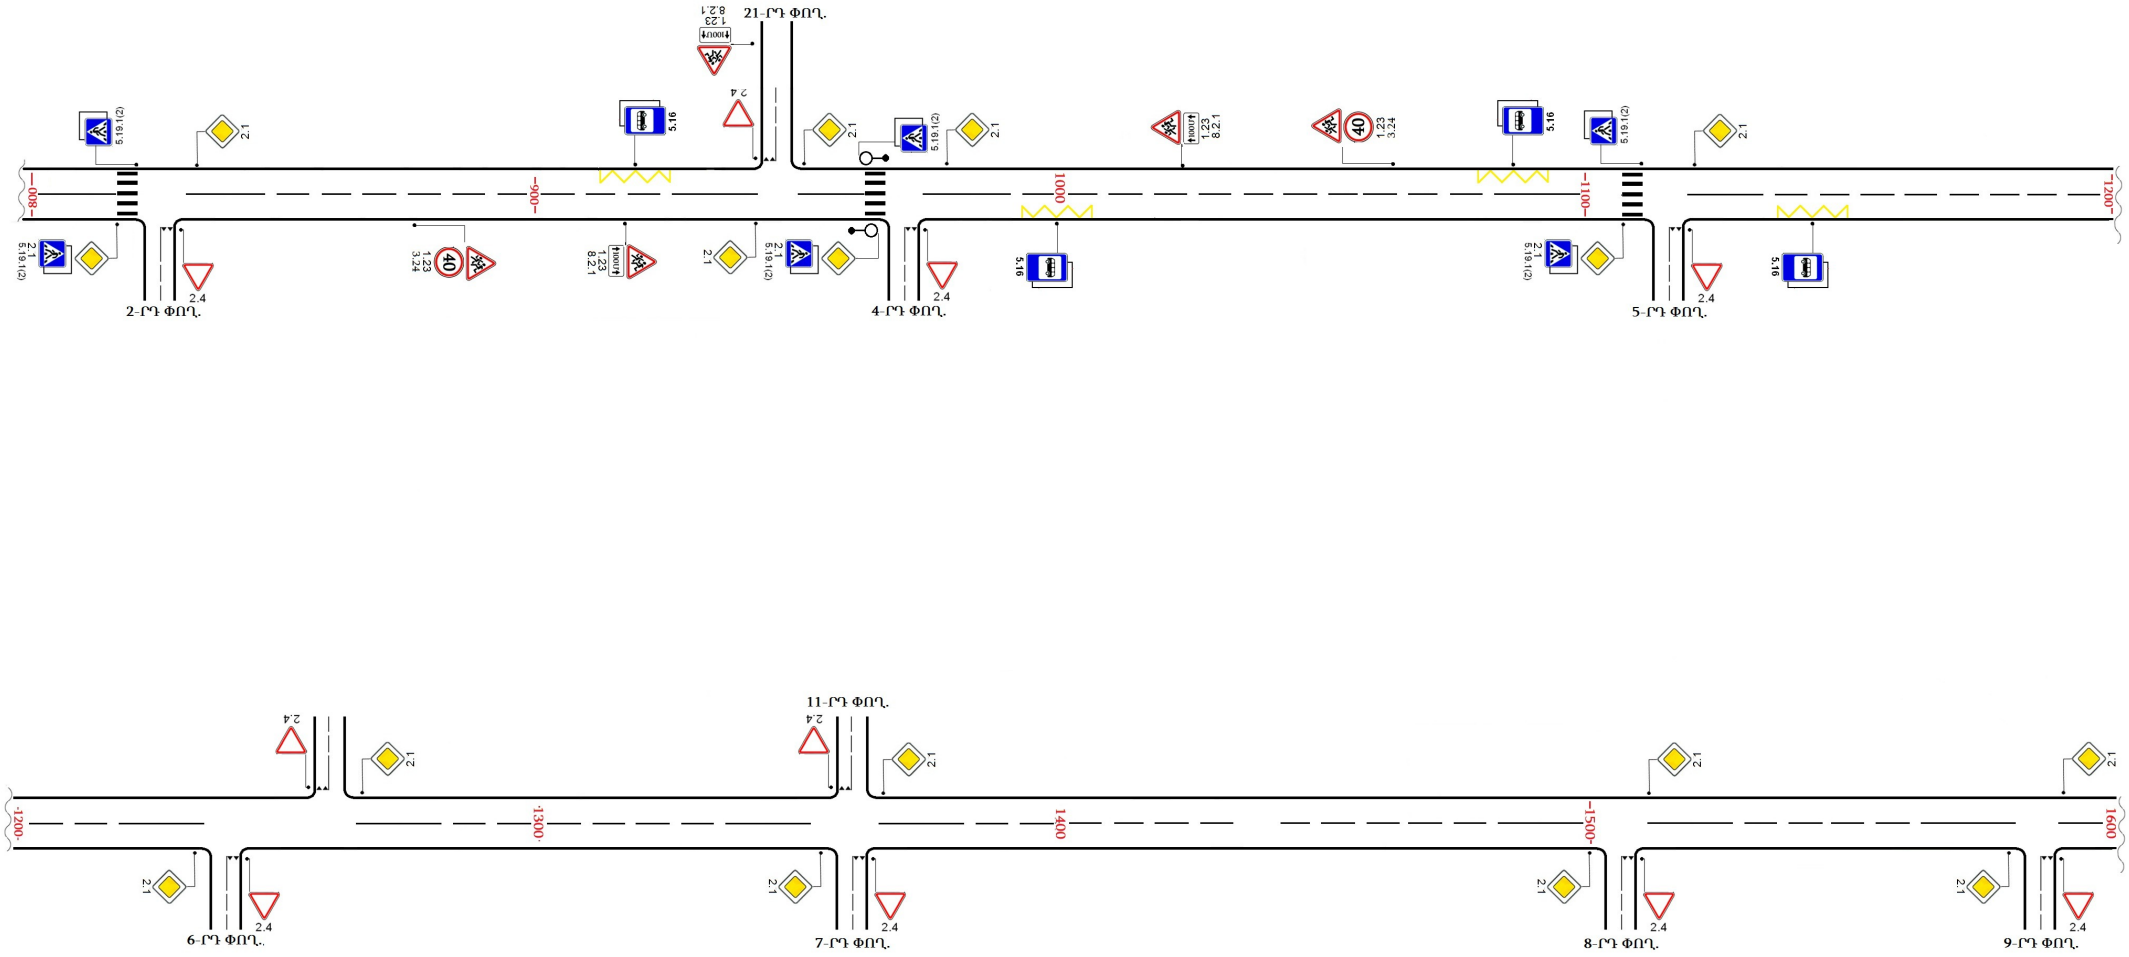

ԱՅՆԹԱՊ ԳՅՈՒՂԻ ԵՐԵՎԱՆՅԱՆ ԽՃՈՒՂԻ
Հ-8 /Մ-2/-ԱՅՆԹԱՊ-ՄԽՉՅԱՆ-ԱՐՏԱՇԱՏ-ԱՅԳԱՎԱՆ-ԱՐԱՐԱՏԻ Տ/Հ

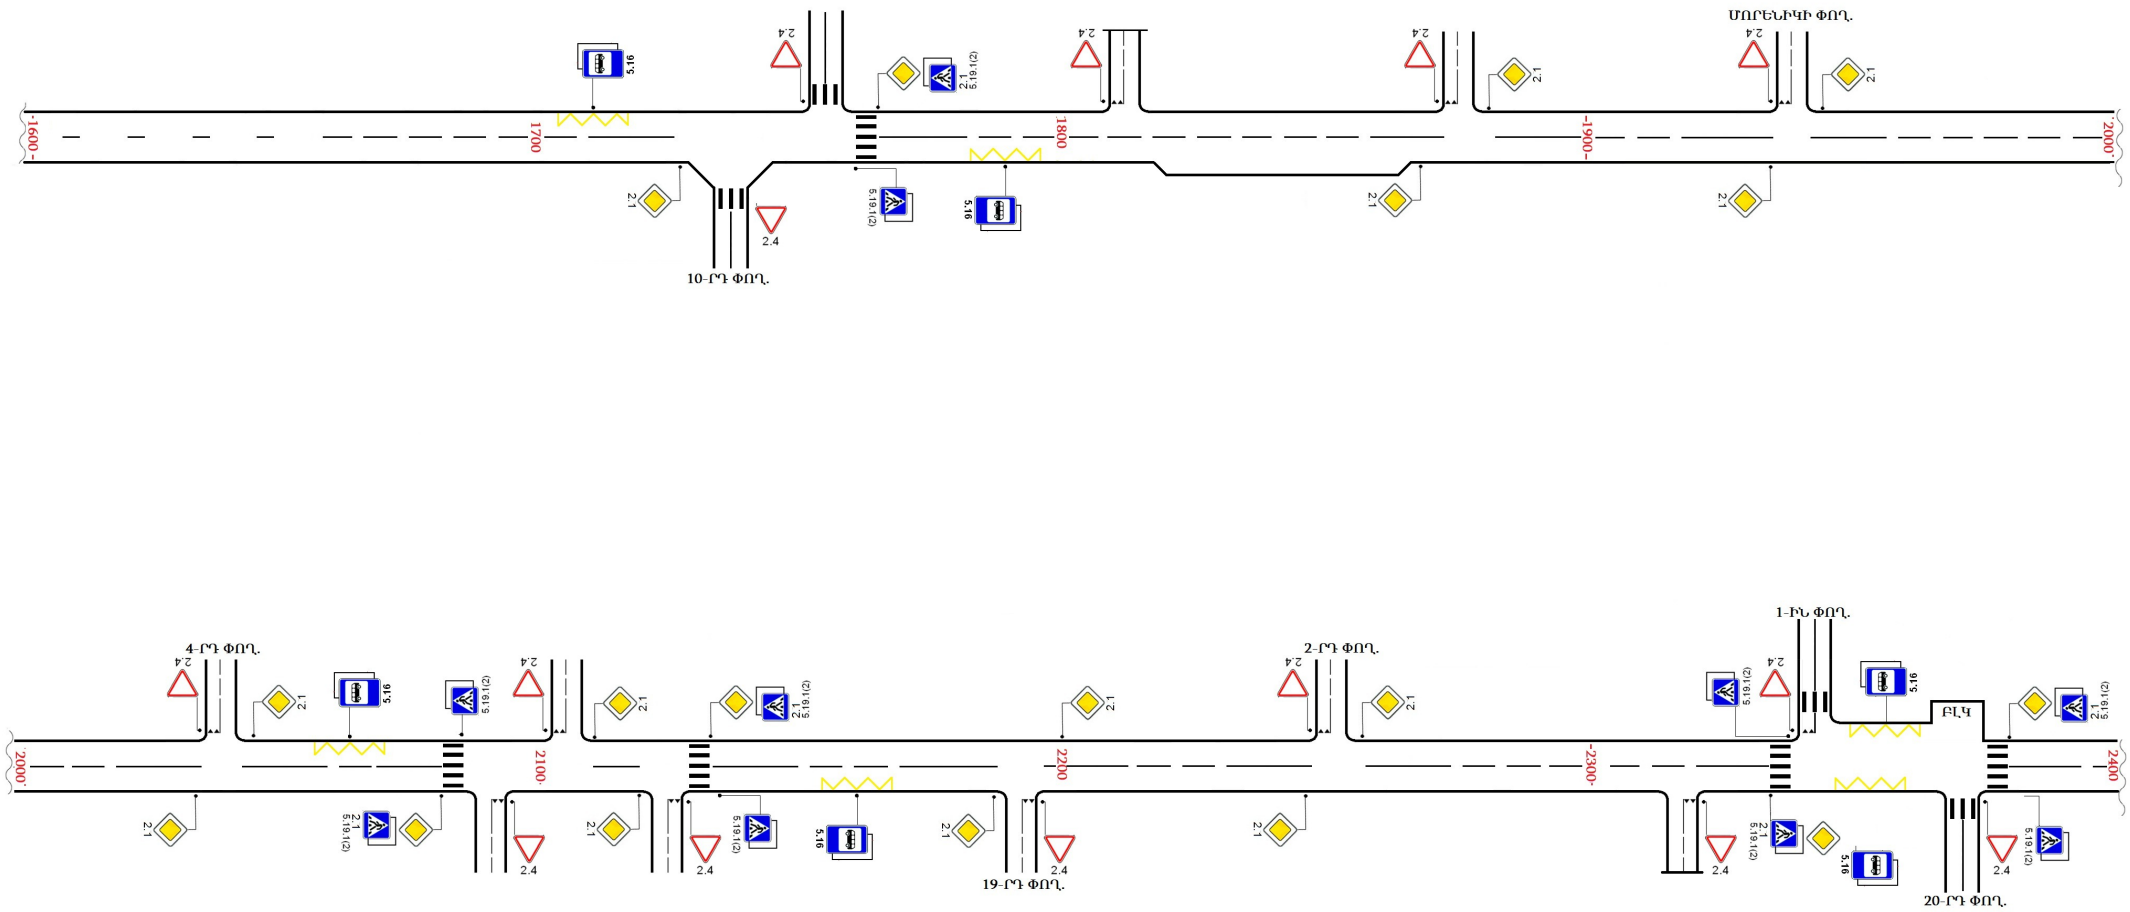

ԱՅՆԹԱՊ ԳՅՈՒՂԻ ԵՐԵՎԱՆՅԱՆ ԽՃՈՒՂԻ
Հ-8 /Մ-2/-ԱՅՆԹԱՊ-ՄԽՉՅԱՆ-ԱՐՏԱՇԱՏ-ԱՅԳԱՎԱՆ-ԱՐԱՐԱՏԻ Տ/Հ

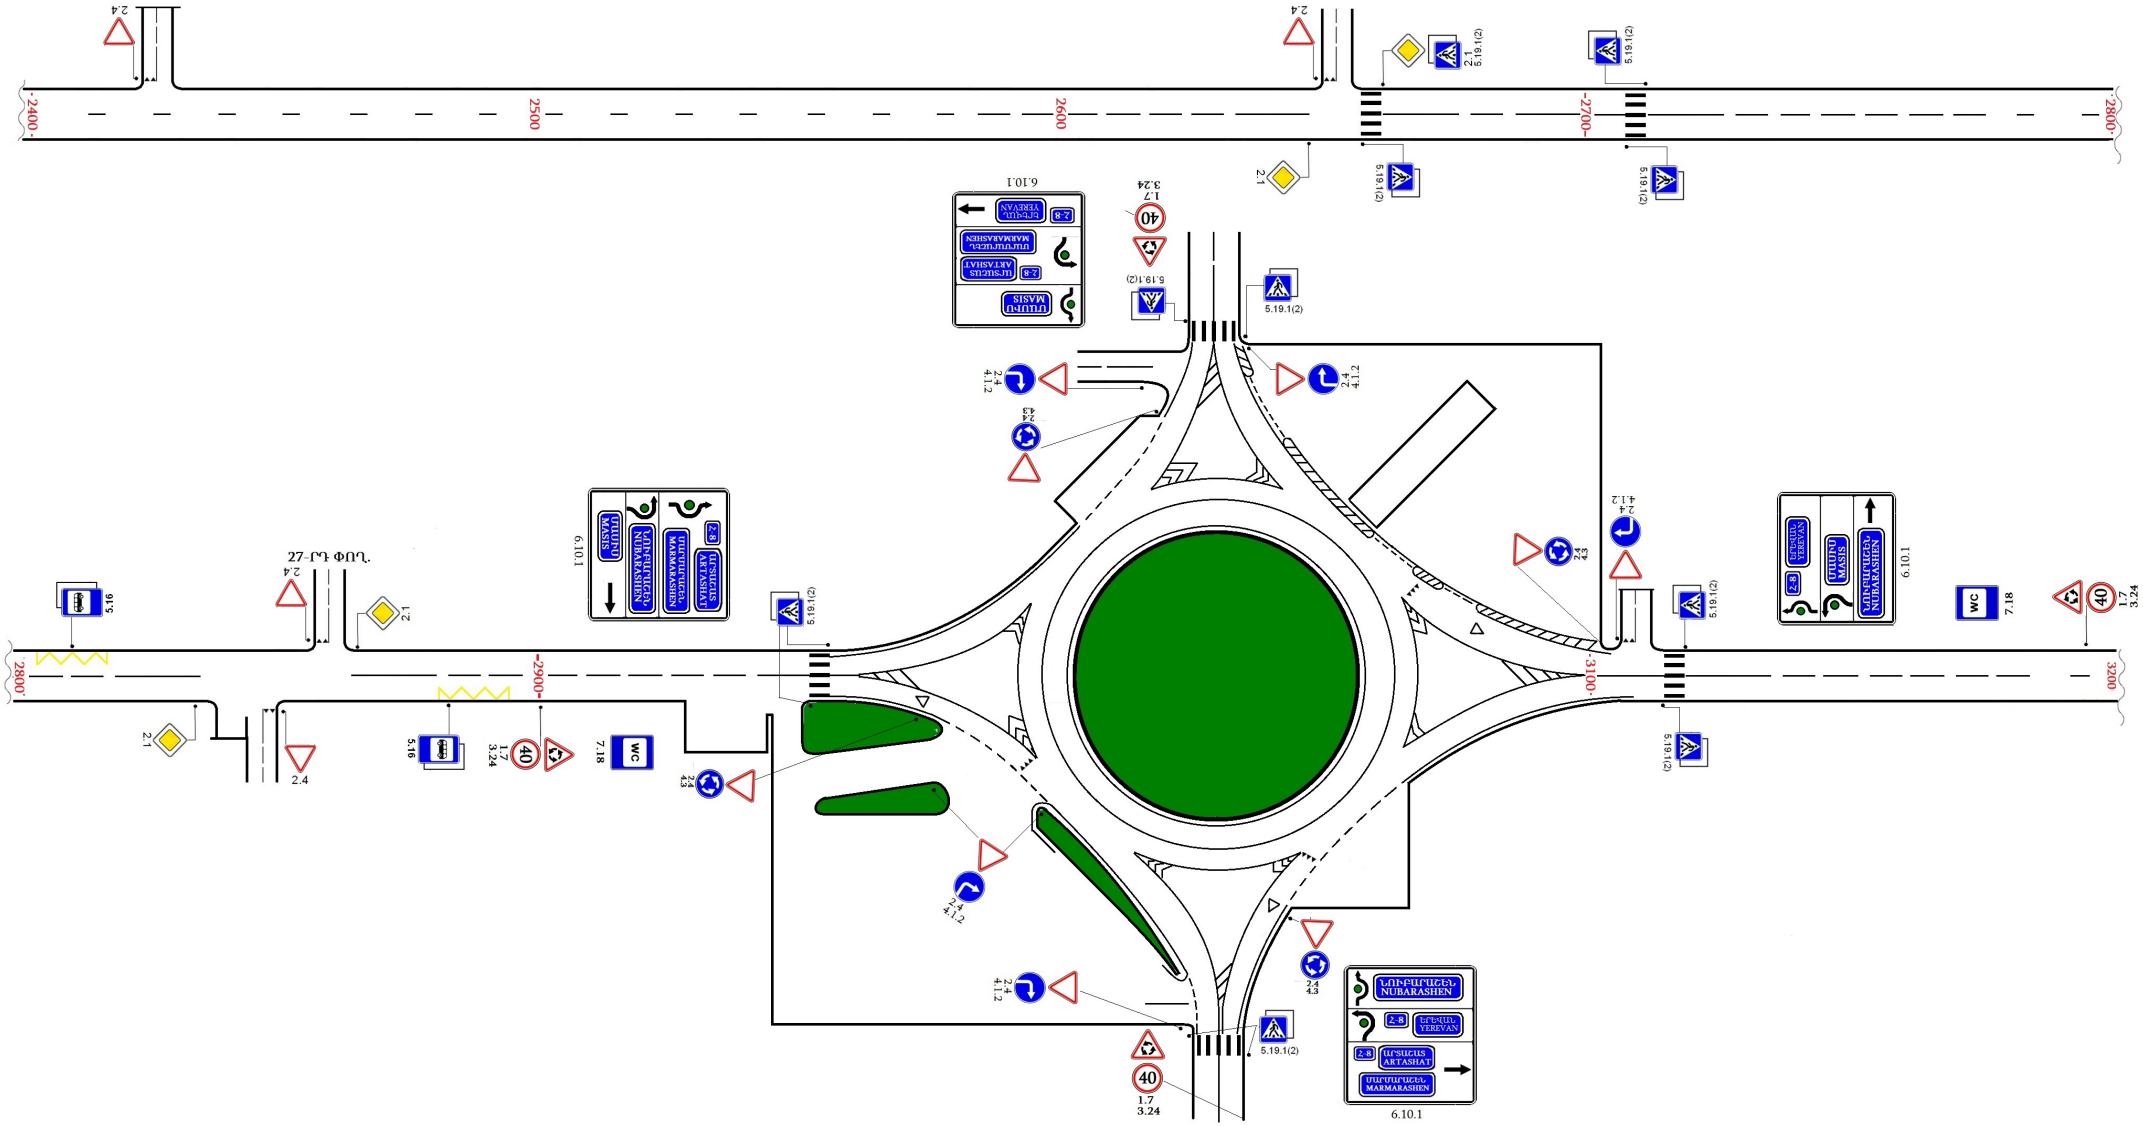

ԱՅՆԹԱՊ ԳՅՈՒՂԻ ԵՐԵՎԱՆՅԱՆ ԽՃՈՒՂԻ
Հ-8 /Մ-2/-ԱՅՆԹԱՊ-ՄԽՉՅԱՆ-ԱՐՏԱՇԱՏ-ԱՅԳԱՎԱՆ-ԱՐԱՐԱՏԻ Տ/Հ

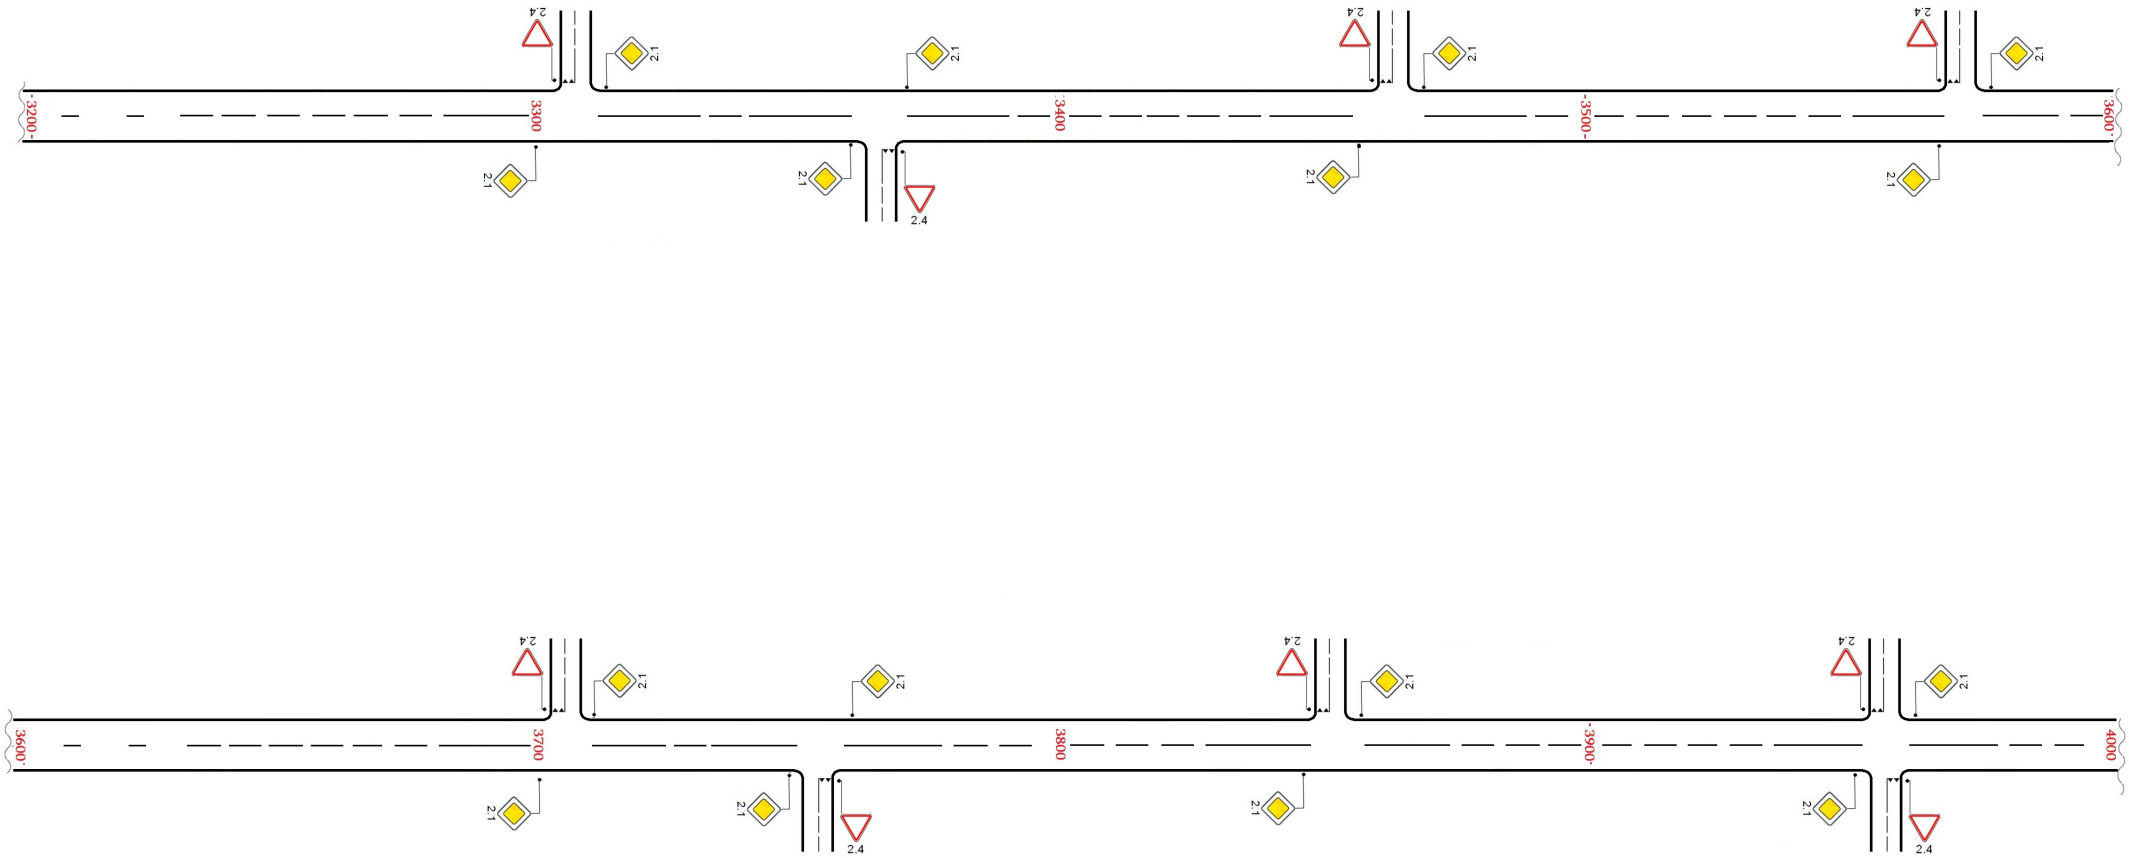

ՄԱՐՄԱՐԱՇԵՆ ԳՅՈՒՂԻ ԵՐԵՎԱՆՅԱՆ ԽՃՈՒՂԻ
Հ-8 /Մ-2/-ԱՅՆԹԱՊ-ՄԽՉՅԱՆ-ԱՐՏԱՇԱՏ-ԱՅԳԱՎԱՆ-ԱՐԱՐԱՏԻ Տ/Հ

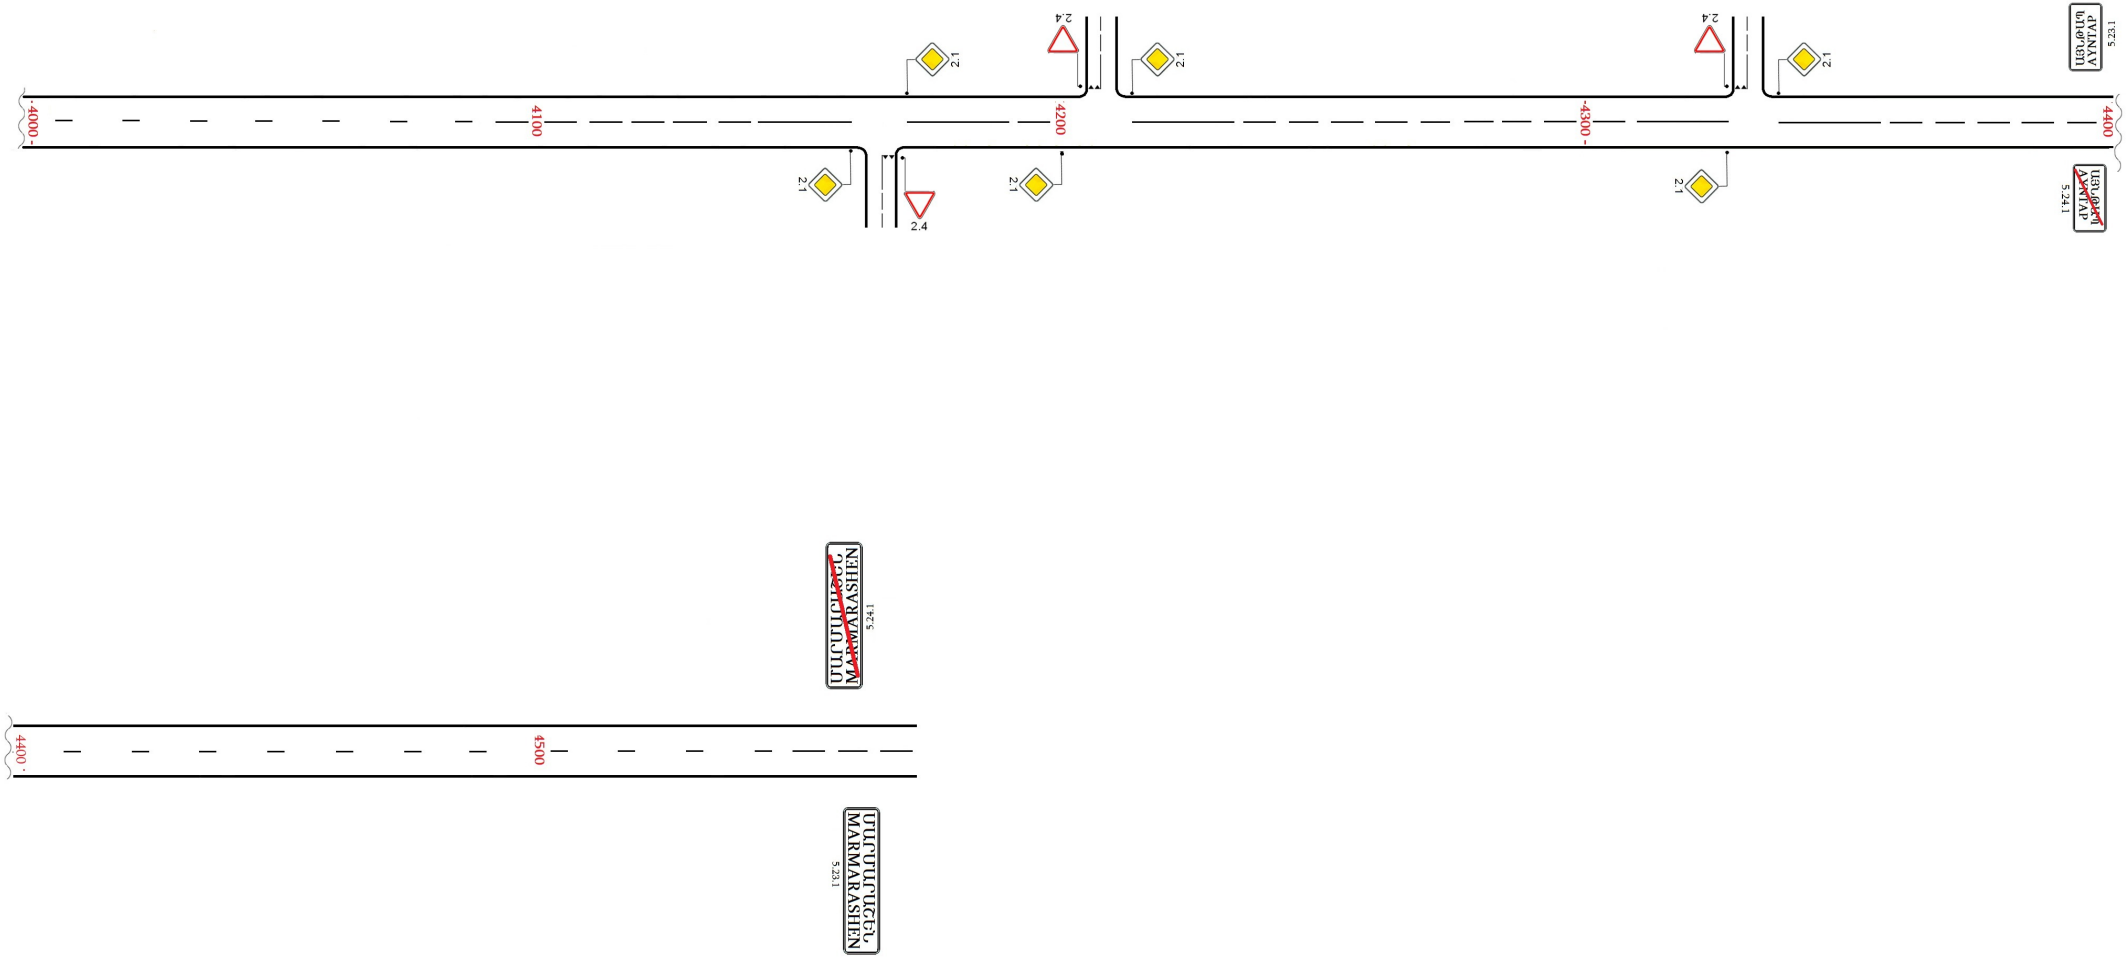

ԱՅՆԹԱՊ ԳՅՈՒՂ

Մ-15/Մ-4/ (Վերին Պտղնի) - Մասիսի տրանսպ. հանգույց (Երևանի շրջանց)

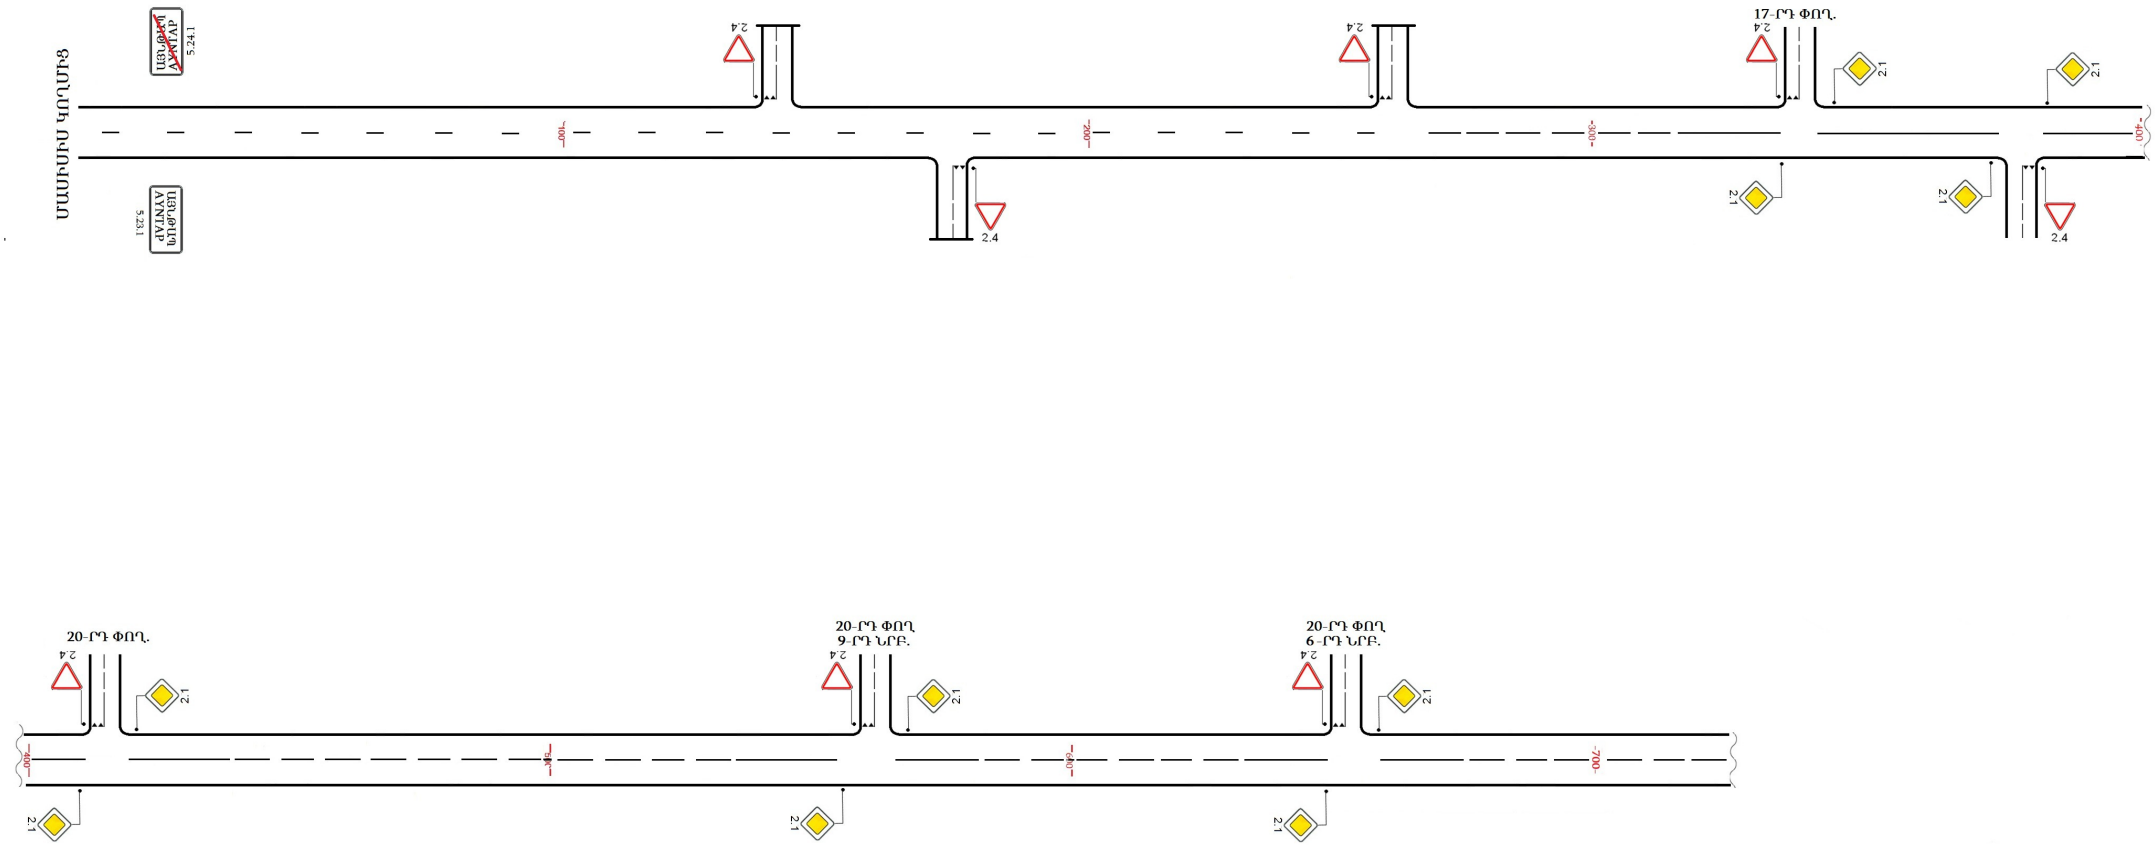

ԱՅՆԹԱՊ ԳՅՈՒՂԻ 11-ՐԴ ՓՈՂՈՑ

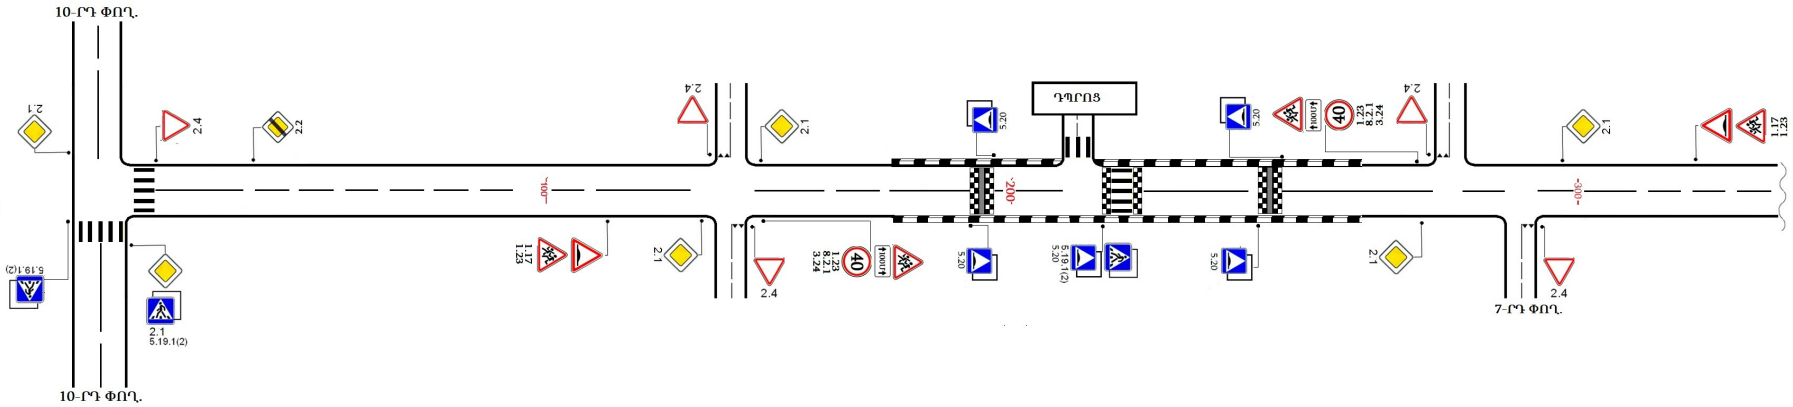

ԱՐԱՐԱՏԻ ՄԱՐԶԻ ՄԱՍԻՍ ՀԱՄԱՅՆՔԻ ԱՅՆԹԱՊ ԳՅՈՒՂ

Հ-8 -1-ԻՆ ՇԱՐՔ		
N.	ՃԱՆԱՊԱՐՀԱՅԻՆ ՆՇԱՆԻ ՀԱՄԱՐ	ՔԱՆԱԿ
1	1.22	2
2	2.1	8
3	2.2	1
4	2.4	12
5	3.20	2
6	3.24	4
7	5.15.5	1
8	5.19.1(2)	8
9	5.16	4
10	5.23.1	1
11	5.24.1	1
12	8.1.2	1
	ընդհանուր	45

Հ-8 -ԵՐԵՎԱՆՅԱՆ ՓՈՂՈՑ		
N.	ՃԱՆԱՊԱՐՀԱՅԻՆ ՆՇԱՆԻ ՀԱՄԱՐ	ՔԱՆԱԿ
1	1.7	2
2	1.23	5
3	2.1	60
4	2.4	46
5	3.24	4
6	4.1.2	4
7	4.3	2
8	5.16	12
9	5.19.1(2)	48
10	5.23.1	1
11	5.24.1	1
12	6.10.1	2
13	7.18	2
14	8.2.1	3
	ընդհանուր	192

Մ-15		
N.	ՃԱՆԱՊԱՐՀԱՅԻՆ ՆՇԱՆԻ ՀԱՄԱՐ	ՔԱՆԱԿ
1	2.1	10
2	2.4	8
3	5.23.1	1
4	5.24.1	1
	ընդհանուր	20

ԱՐԱՐԱՏԻ ՄԱՐԶ
ՄԱՍԻՍ ՀԱՄԱՅՆՔ

ՄԱՐՄԱՐԱՇԵՆ ԳՅՈՒՂԻ

ԵՐԹԵՎԵԿՈՒԹՅԱՆ ԿԱԶՄԱԿԵՐՊՄԱՆ ՏԵԽՆԻԿԱԿԱՆ ՄԻՋՈՑՆԵՐԻ՝ ՃԱՆԱՊԱՐՀԱՅԻՆ ՆՇԱՆՆԵՐԻ ՏԱՐԱՏԵՂՄԱՆ ԵՎ ԳԾԱՆՇՄԱՆ ՍԽԵՄԱՆԵՐ

ԱՐԱՐԱՏԻ ՄԱՐԶԻ ՄԱՍԻՍ ՀԱՄԱՅՆՔԻ ՄԱՐՄԱՐԱՇԵՆ ԳՅՈՒՂ

Հ-8 –ԵՐԵՎԱՆՅԱՆ ՓՈՂՈՑ		
N.	ՃԱՆԱՊԱՐՀԱՅԻՆ ՆՇԱՆԻ ՀԱՄԱՐ	ՔԱՆԱԿ
1	1.17	2
2	1.23	9
3	1.34.3	2
4	2.1	38
5	2.4	24
6	3.24	8
7	4.1.2	2
8	4.1.4	1
9	4.1.6	1
10	5.15.1	1
11	5.15.3	1
12	5.15.5	2
13	5.19.1(2)	28
14	5.16	7
15	5.20	4
16	5.23.1	2
17	5.24.1	2
18	6.9.1	3
19	6.10.1	4
20	8.2.1	5
	ընդհանուր	146

Հ-13 ՄԱՍԻՍԻՍ ԽՃՈՒՂԻ		
N.	ՃԱՆԱՊԱՐՀԱՅԻՆ ՆՇԱՆԻ ՀԱՄԱՐ	ՔԱՆԱԿ
1	2.1	22
2	2.2	1
3	2.4	16
4	5.19.1(2)	4
5	5.23.1	1
6	5.24.1	1
7	6.10.1	1
	ընդհանուր	46

ՄԱՐՄԱՐԱՇԵՆ ԳՅՈՒՂԻ ԵՐԵՎԱՆՅԱՆ ԽՃՈՒՂԻ
Հ-8 /Մ-2/-ԱՅՆԹԱՊ-ՄԽՉՅԱՆ-ԱՐՏԱՇԱՏ-ԱՅԳԱՎԱՆ-ԱՐԱՐԱՏԻ Տ/Հ

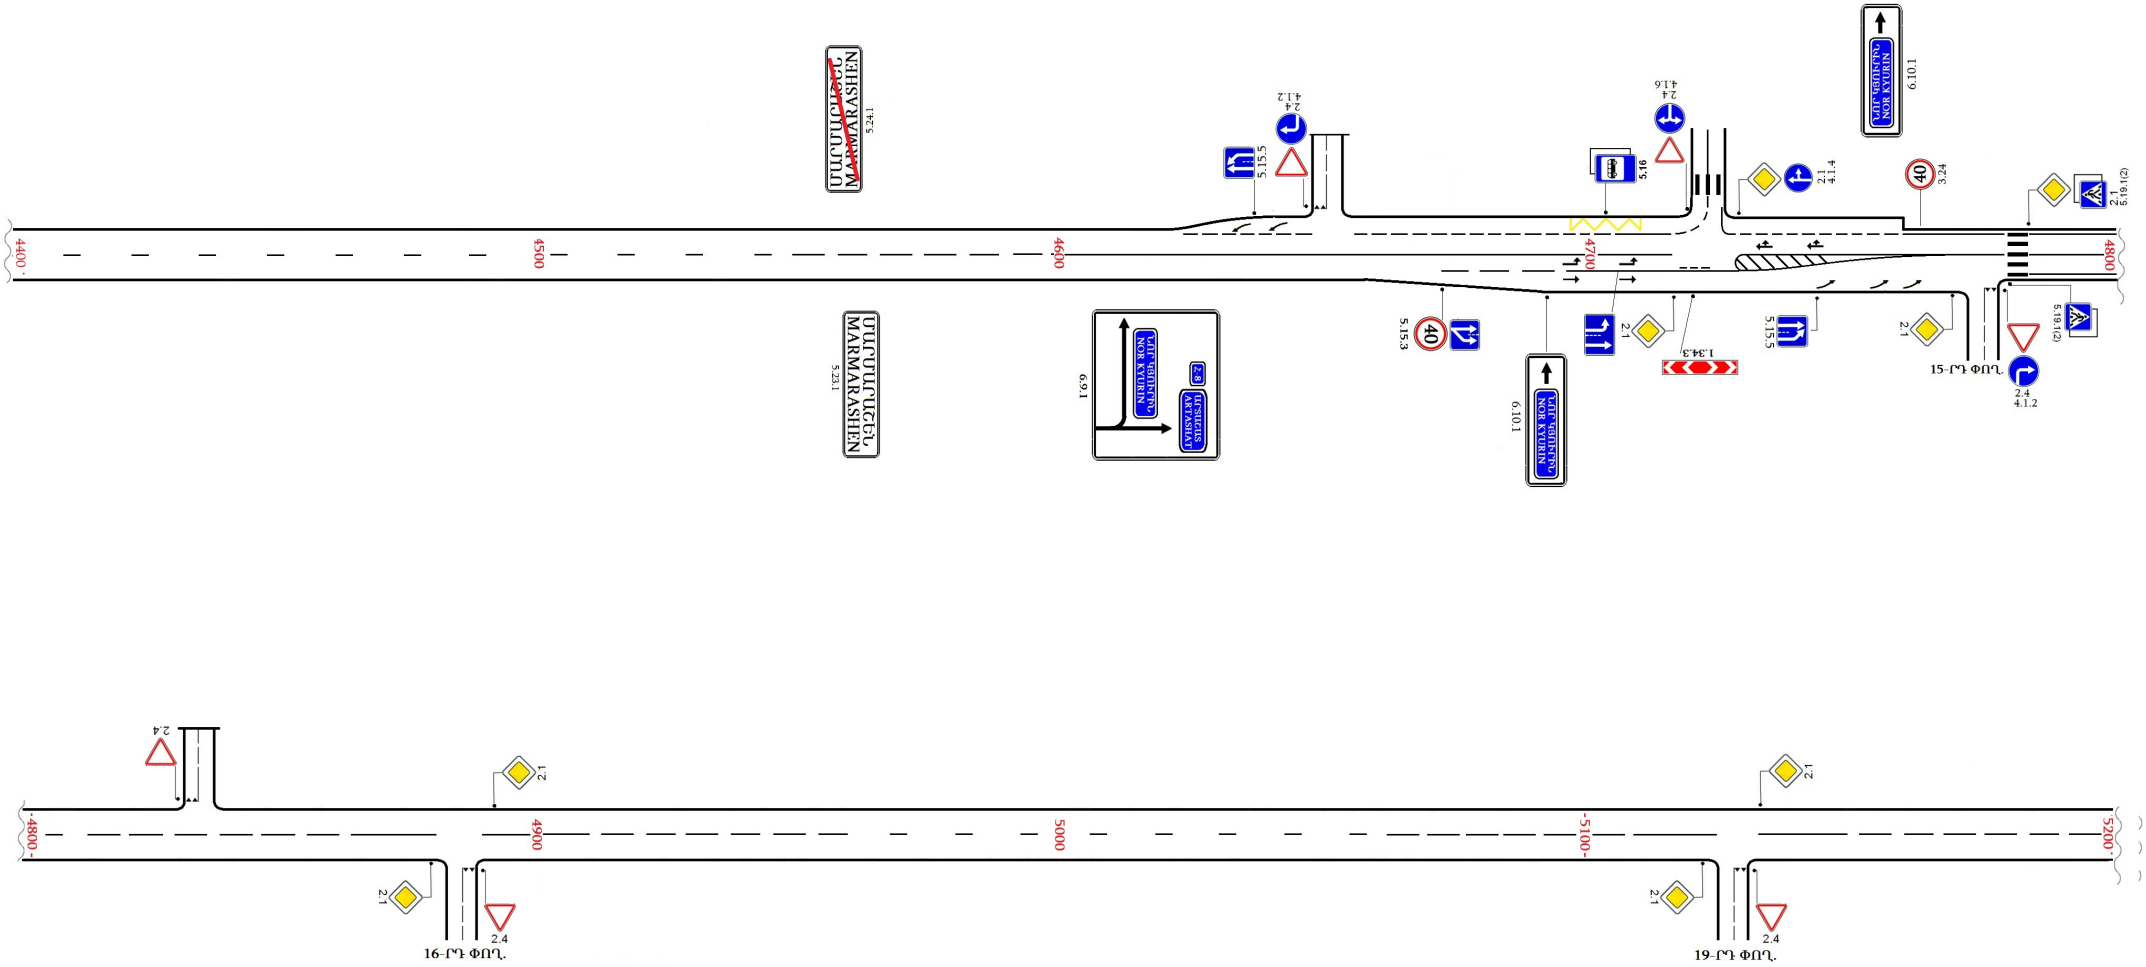

ՄԱՐՄԱՐԱՇԵՆ ԳՅՈՒՂԻ ԵՐԵՎԱՆՅԱՆ ԽՃՈՒՂԻ
Հ-8 /Մ-2/-ԱՅՆԹԱՊ-ՄԽՉՅԱՆ-ԱՐՏԱՇԱՏ-ԱՅԳԱՎԱՆ-ԱՐԱՐԱՏԻ Տ/Հ

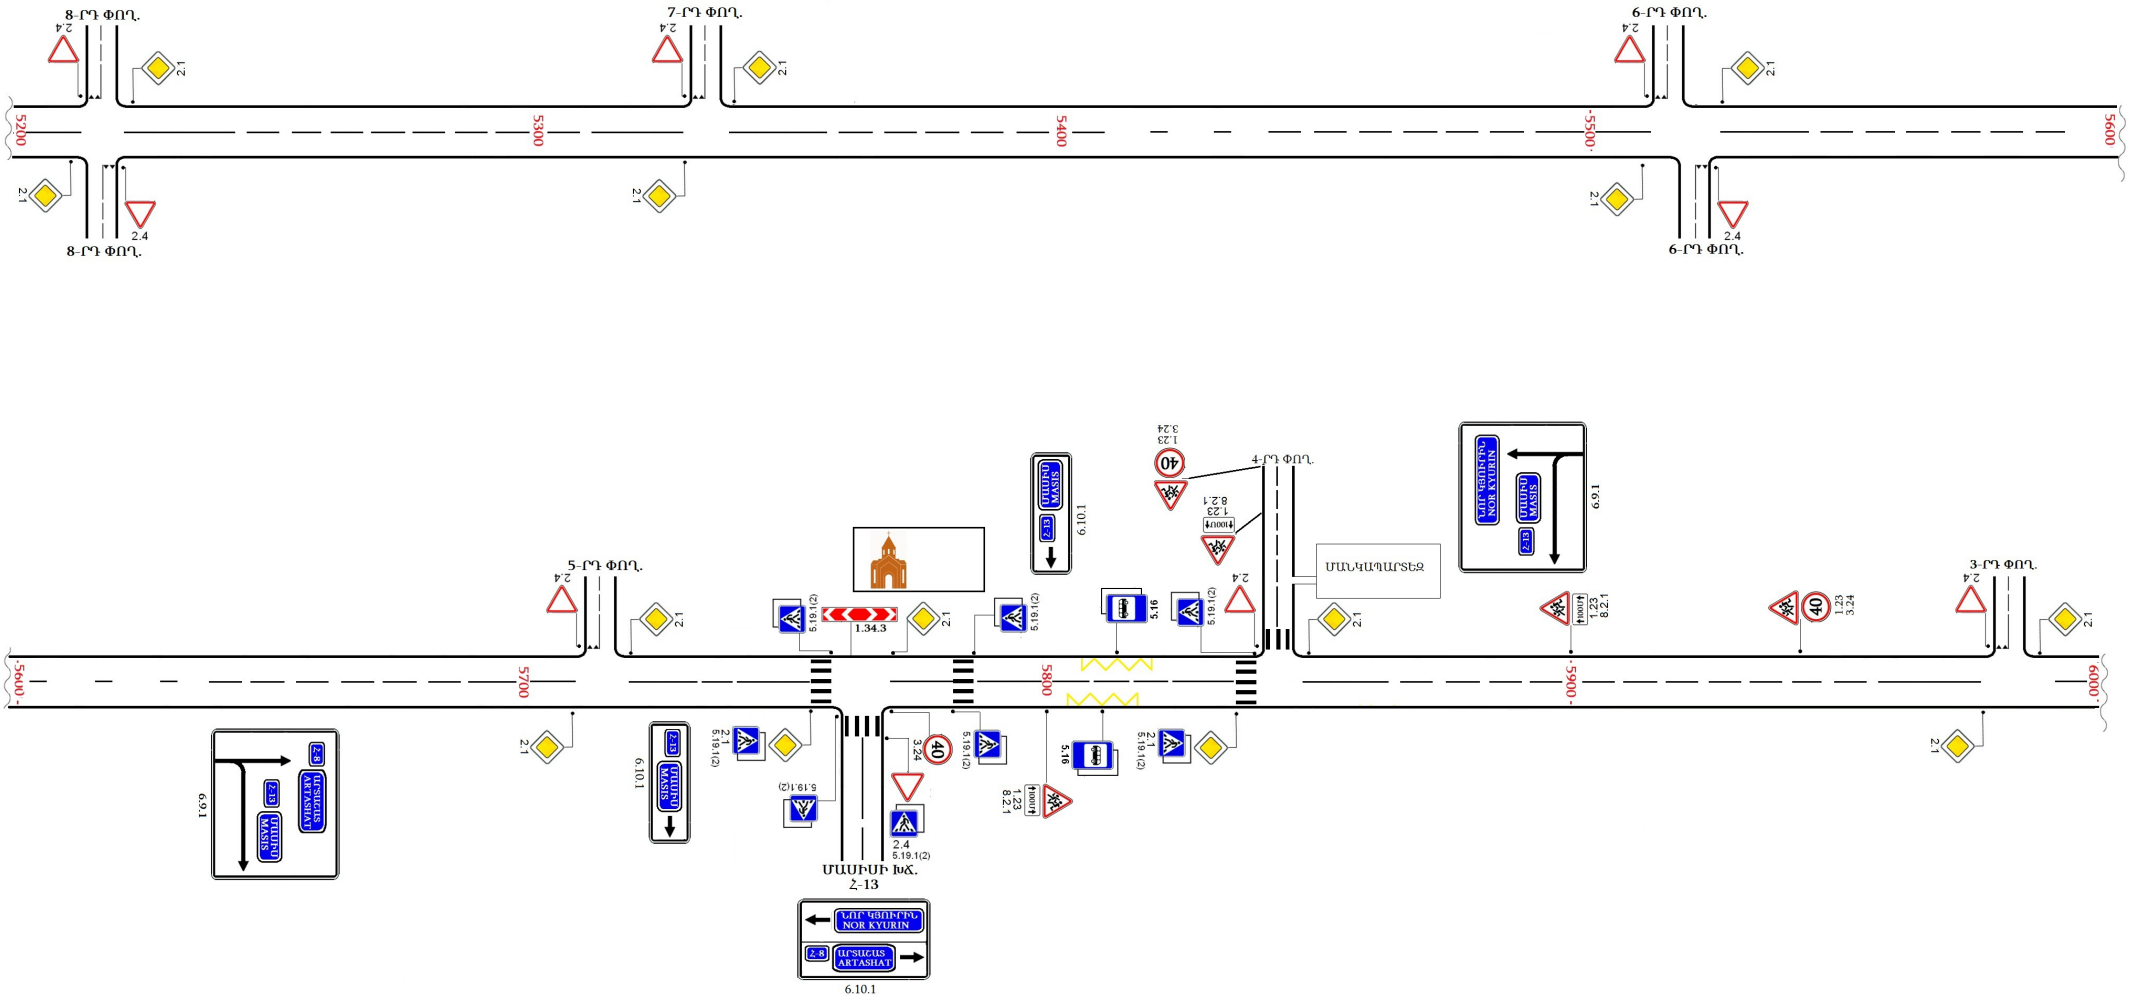

ՄԱՐՄԱՐԱՇԵՆ ԳՅՈՒՂԻ ԵՐԵՎԱՆՅԱՆ ԽՃՈՒՂԻ
Հ-8 /Մ-2/-ԱՅՆԹԱՊ-ՄԽՉՅԱՆ-ԱՐՏԱՇԱՏ-ԱՅԳԱՎԱՆ-ԱՐԱՐԱՏԻ Տ/Հ

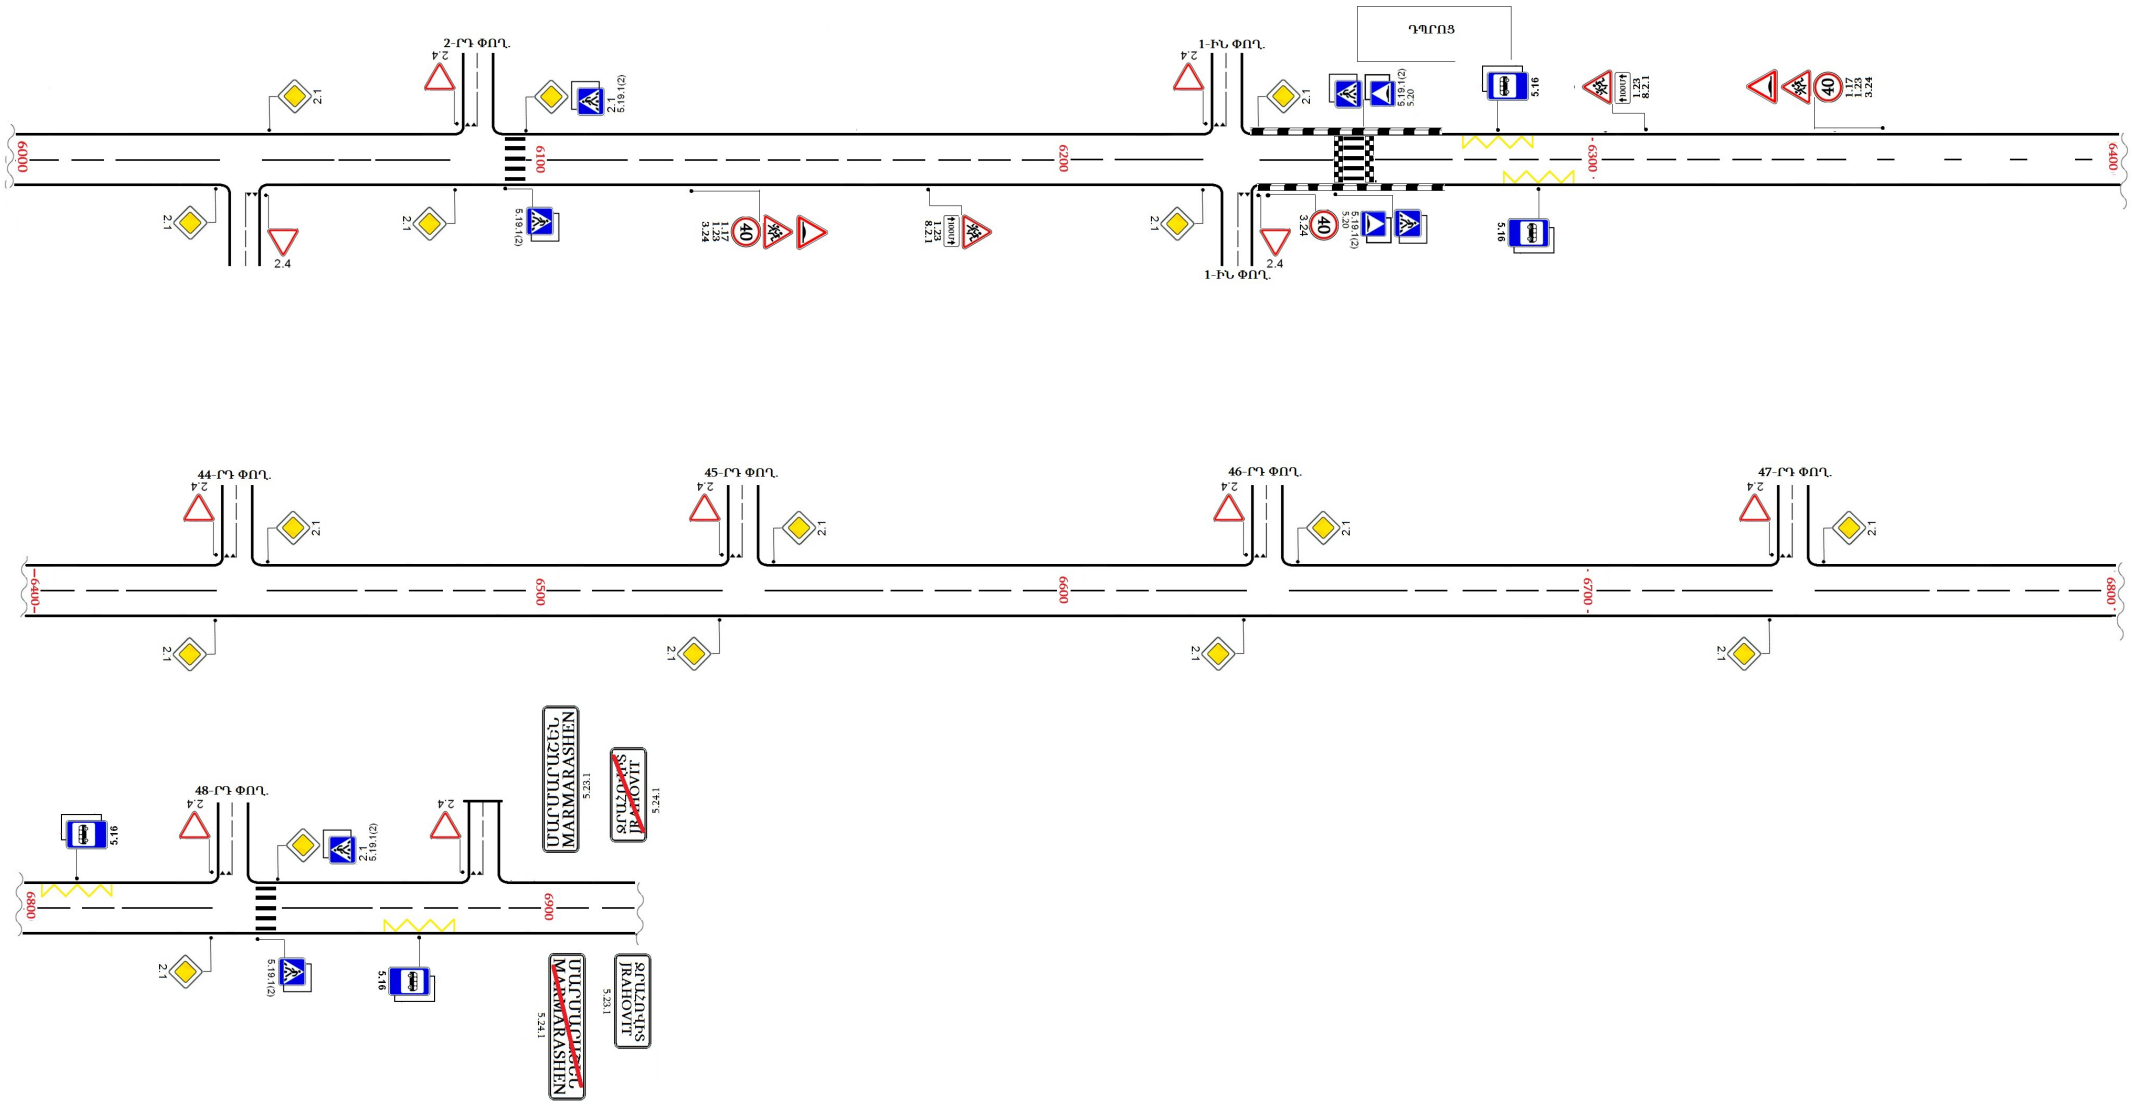

ՄԱՐՄԱՐԱՇԵՆ ԳՅՈՒՂԻ ՄԱՍԻՍԻ ԽՃՈՒՂԻ
Հ-13 /Մ-3/-ՎԱՂԱՐՇԱՊԱՏ-ՄԱՍԻՍ-/Մ-2/

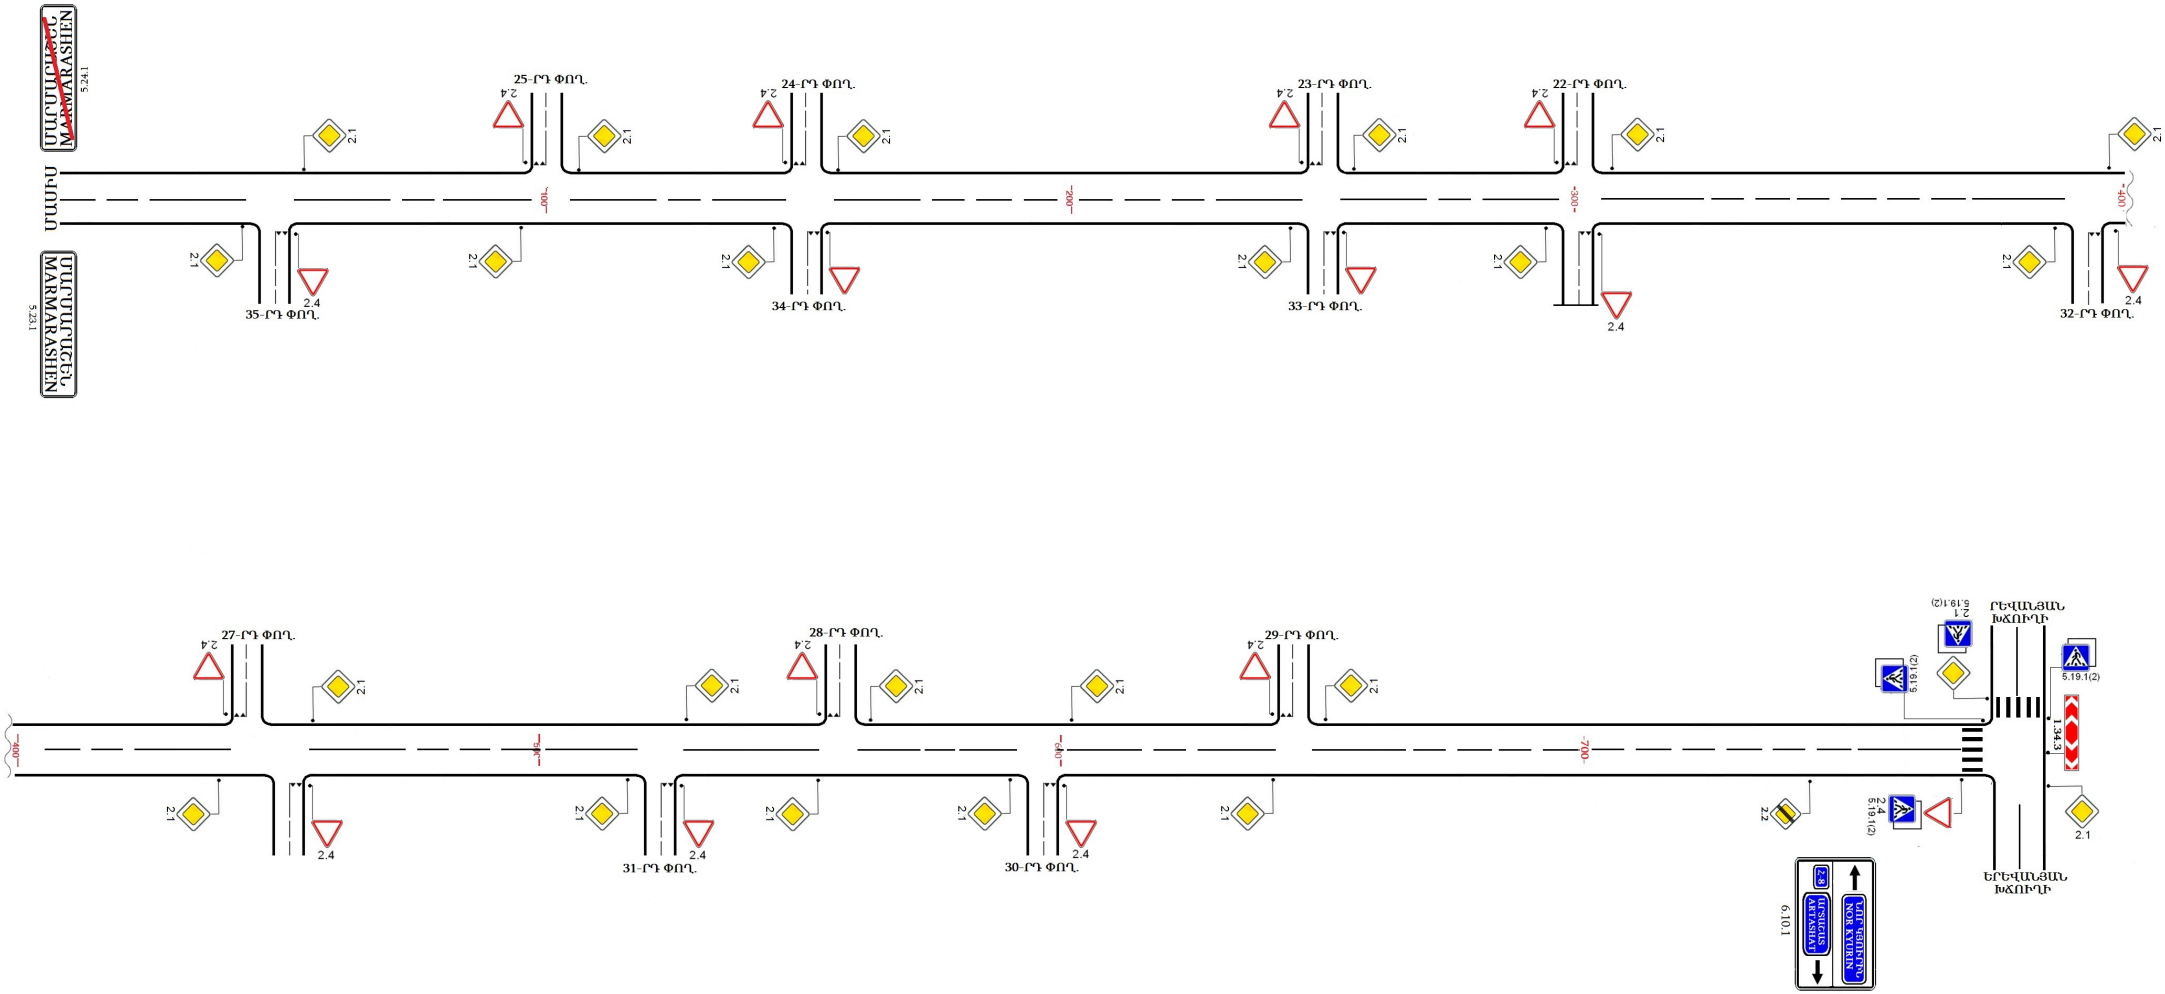

ԱՐԱՐԱՏԻ ՄԱՐԶ
ՄԱՍԻՍ ՀԱՄԱՅՆՔ

ԶՐԱՀՈՎԻՏ ԳՅՈՒՂԻ

ԵՐԹԵՎԵԿՈՒԹՅԱՆ ԿԱԶՄԱԿԵՐՊՄԱՆ ՏԵԽՆԻԿԱԿԱՆ ՄԻՋՈՑՆԵՐԻ՝ ՃԱՆԱՊԱՐՀԱՅԻՆ ՆՇԱՆՆԵՐԻ ՏԱՐԱՏԵՂՄԱՆ ԵՎ ԳԾԱՆՇՄԱՆ ՍԽԵՄԱՆԵՐ

ԱՐԱՐԱՏԻ ՄԱՐԶԻ ՄԱՍԻՍ ՀԱՄԱՅՆՔԻ ՁՐԱՀՈՎԻՏ ԳՅՈՒՂ

Հ-8 ԵՐԵՎԱՆՅԱՆ ԽՃՈՒՂԻ		
N.	ՃԱՆԱՊԱՐՀԱՅԻՆ ՆՇԱՆԻ ՀԱՄԱՐ	ՔԱՆԱԿ
1	2.1	6
2	2.4	6
3	5.16	2
4	5.19.1(2)	4
5	5.23.1	2
6	5.24.1	2
	ընդհանուր	22

ՋՐԱՀՈՎԻՏ ԳՅՈՒՂԻ ԵՐԵՎԱՆՅԱՆ ԽՃՈՒՂԻ
Հ-8 /Մ-2/-ԱՅՆԹԱՊ-ՄԽՉՅԱՆ-ԱՐՏԱՇԱՏ-ԱՅԳԱՎԱՆ-ԱՐԱՐԱՏԻ Տ/Հ

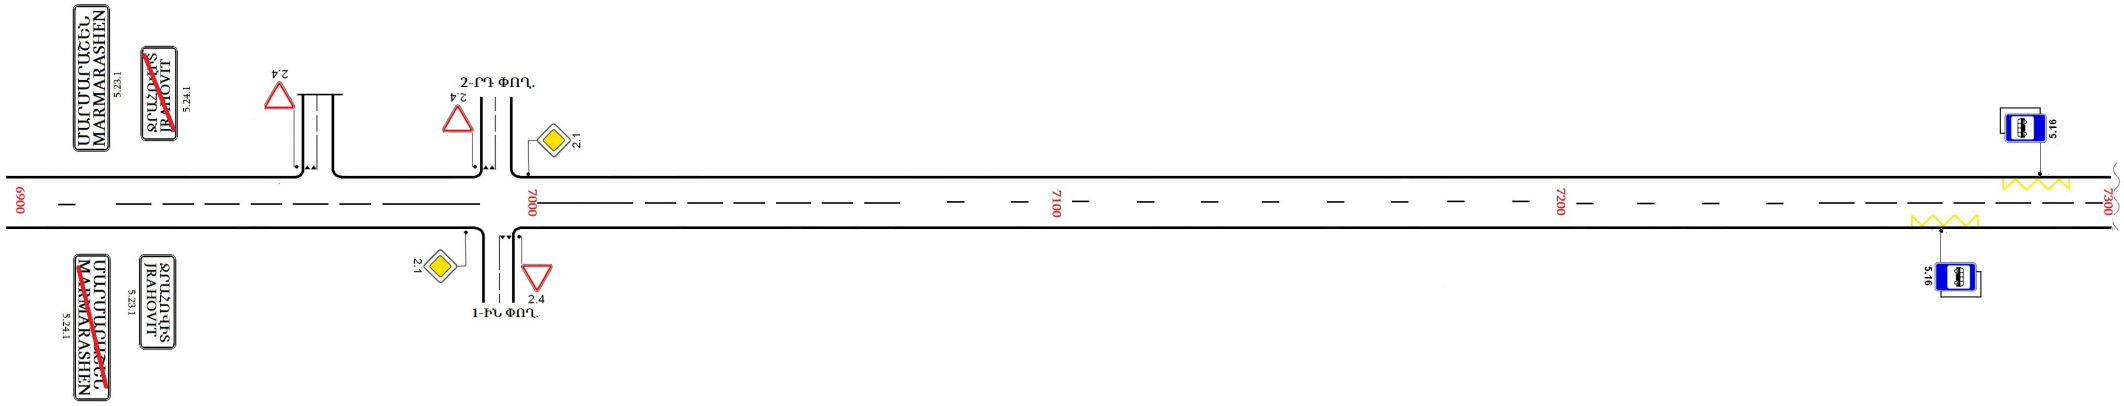

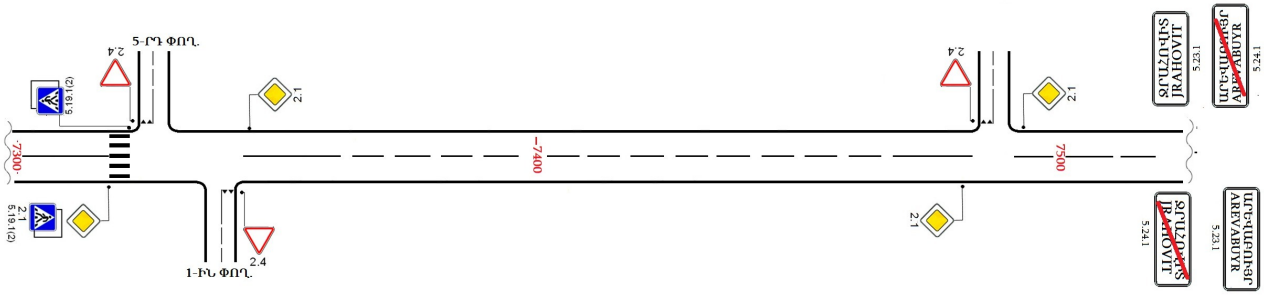

ԱՐԱՐԱՏԻ ՄԱՐԶ
ՄԱՍԻՍ ՀԱՄԱՅՆՔ

ԱՐԵՎԱԲՈՒՅՐ ԳՅՈՒՂԻ

ԵՐԹԵՎԵԿՈՒԹՅԱՆ ԿԱԶՄԱԿԵՐՊՄԱՆ ՏԵԽՆԻԿԱԿԱՆ ՄԻՋՈՑՆԵՐԻ՝ ՃԱՆԱՊԱՐՀԱՅԻՆ ՆՇԱՆՆԵՐԻ ՏԱՐԱՏԵՂՄԱՆ ԵՎ ԳԾԱՆՇՄԱՆ ՍԽԵՄԱՆԵՐ

ԱՐԱՐԱՏԻ ՄԱՐԶԻ ՄԱՍԻՍ ՀԱՄԱՅՆՔԻ ԱՐԵՎԱԲՈՒՅՐ ԳՅՈՒՂ

Հ-8 ԱՐՏԱՇԱՏԻ ԽՃՈՒՂԻ		
N.	ՃԱՆԱՊԱՐՀԱՅԻՆ ՆՇԱՆԻ ՀԱՄԱՐ	ՔԱՆԱԿ
1	1.17	6
2	1.23	4
3	2.1	18
4	2.2	
5	2.4	10
6	3.24	6
7	3.33	1
8	5.19.1(2)	12
9	5.20	12
10	5.23.1	2
11	5.24.1	2
12	8.2.1	2
	ընդհանուր	75

ԱՐԵՎԱԲՈՒՅՐ ԳՅՈՒՂԻ ԱՐՏԱՇԱՏԻ ԽՃՈՒՂԻ
Հ-8 /Մ-2/-ԱՅՆԹԱՊ-ՄԽՉՅԱՆ-ԱՐՏԱՇԱՏ-ԱՅԳԱՎԱՆ-ԱՐԱՐԱՏԻ ՀԱՆԳՈՒՅՑ

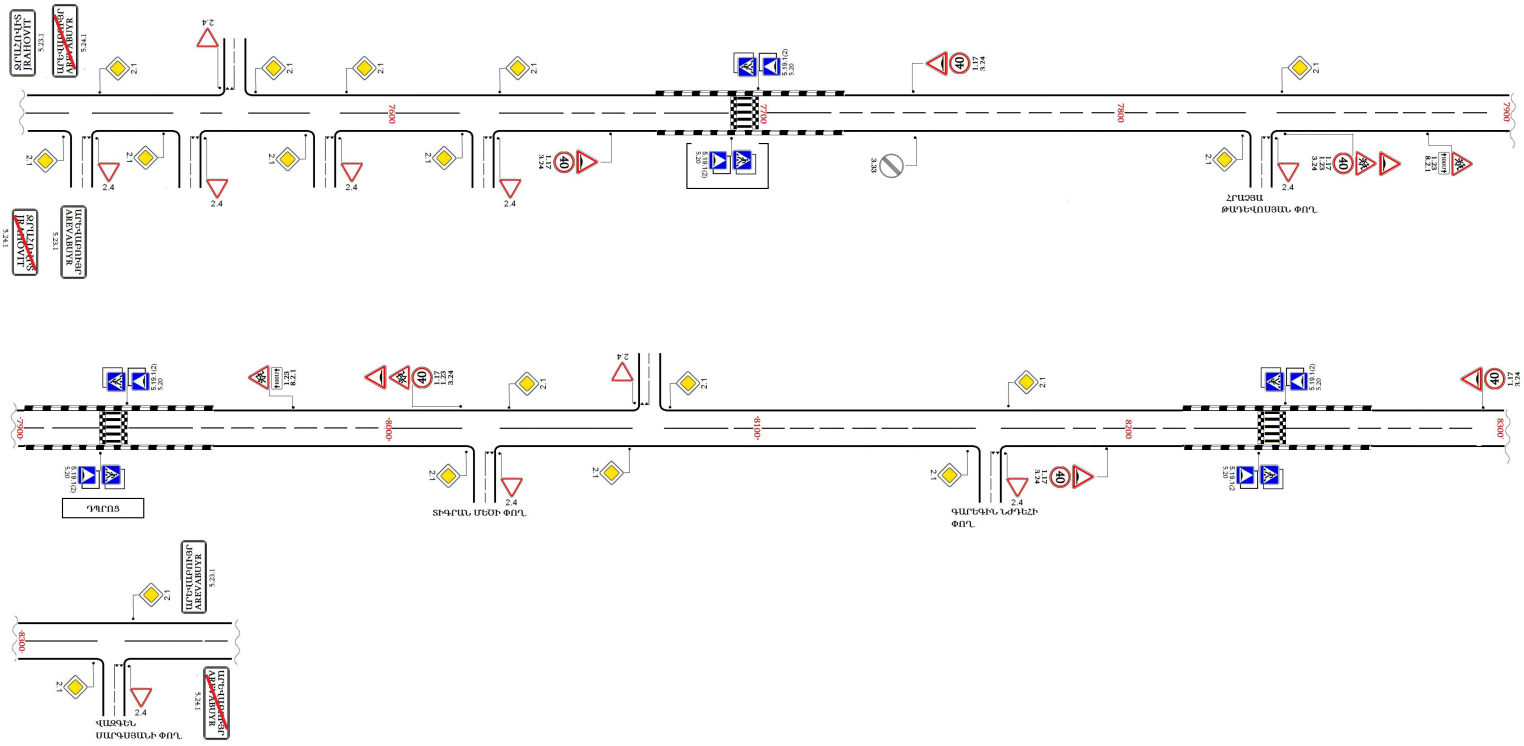

ԱՐԱՐԱՏԻ ՄԱՐԶ
ՄԱՍԻՍ ՀԱՄԱՅՆՔ

ՆՈՐ ԽԱՐԲԵՐԴ ԳՅԻՂԻ

ԵՐԹԵՎԵԿՈՒԹՅԱՆ ԿԱԶՄԱԿԵՐՊՄԱՆ ՏԵԽՆԻԿԱԿԱՆ ՄԻՋՈՑՆԵՐԻ՝
ՃԱՆԱՊԱՐՀԱՅԻՆ ՆՇԱՆՆԵՐԻ ՏԱՐԱՏԵՂՄԱՆ ԵՎ ԳԾԱՆՇՄԱՆ
ՍԽԵՄԱՆԵՐ

ՆՈՐ ԽԱՐԲԵՐԴ 29-ՐԴ ՓՈՂՈՑ

Մ-15/Մ-4/ (Վերին Պտղնի) - Մասիսի տրանսպ. հանգույց (Երևանի շրջանց)

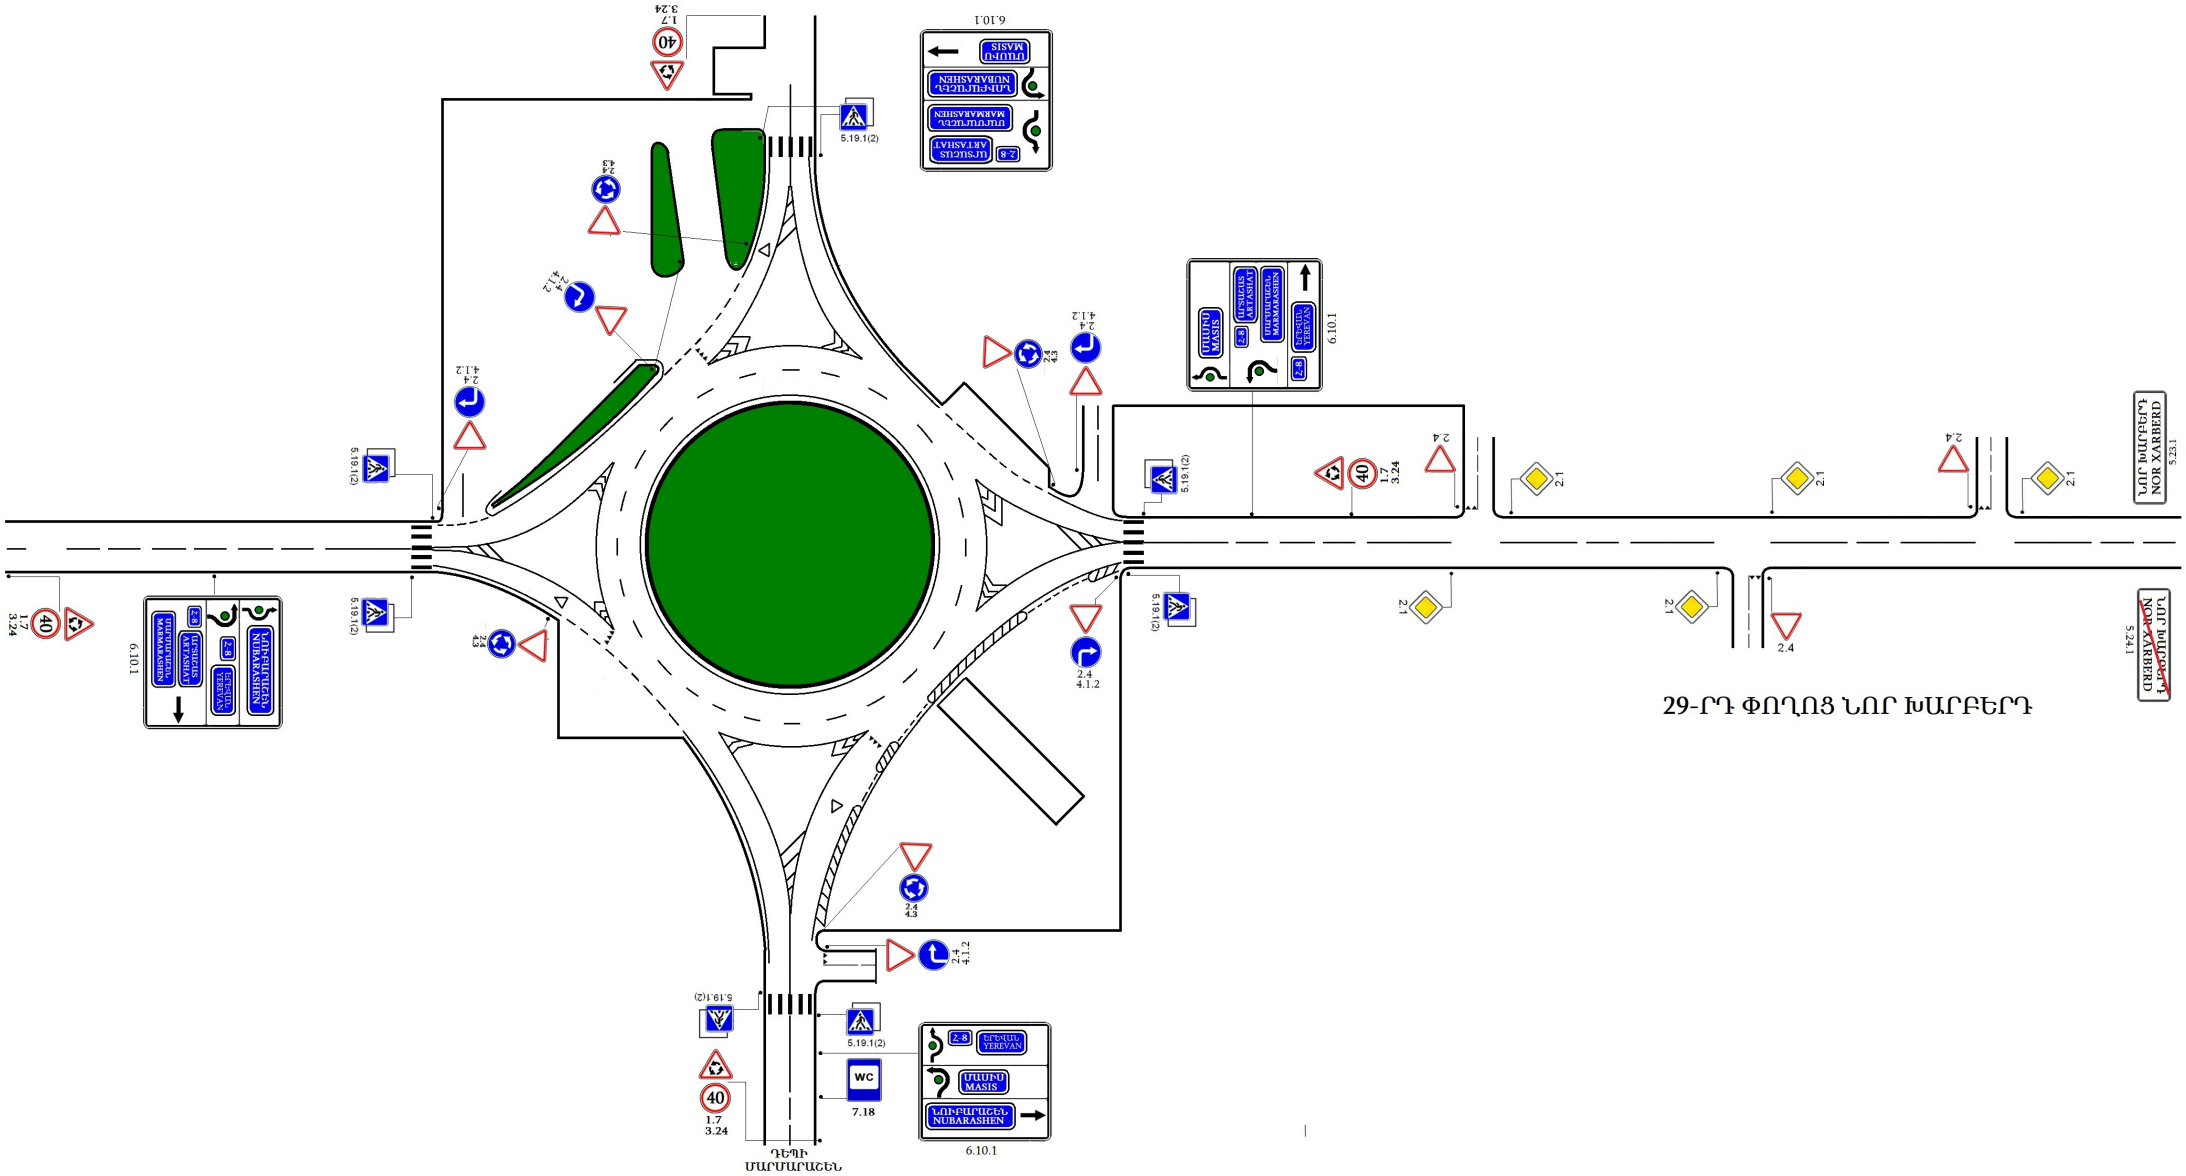

ՆՈՐ ԽԱՐԲԵՐԴ ԳՅՈՒՂԻ 1-ԻՆ ՓՈՂՈՑ

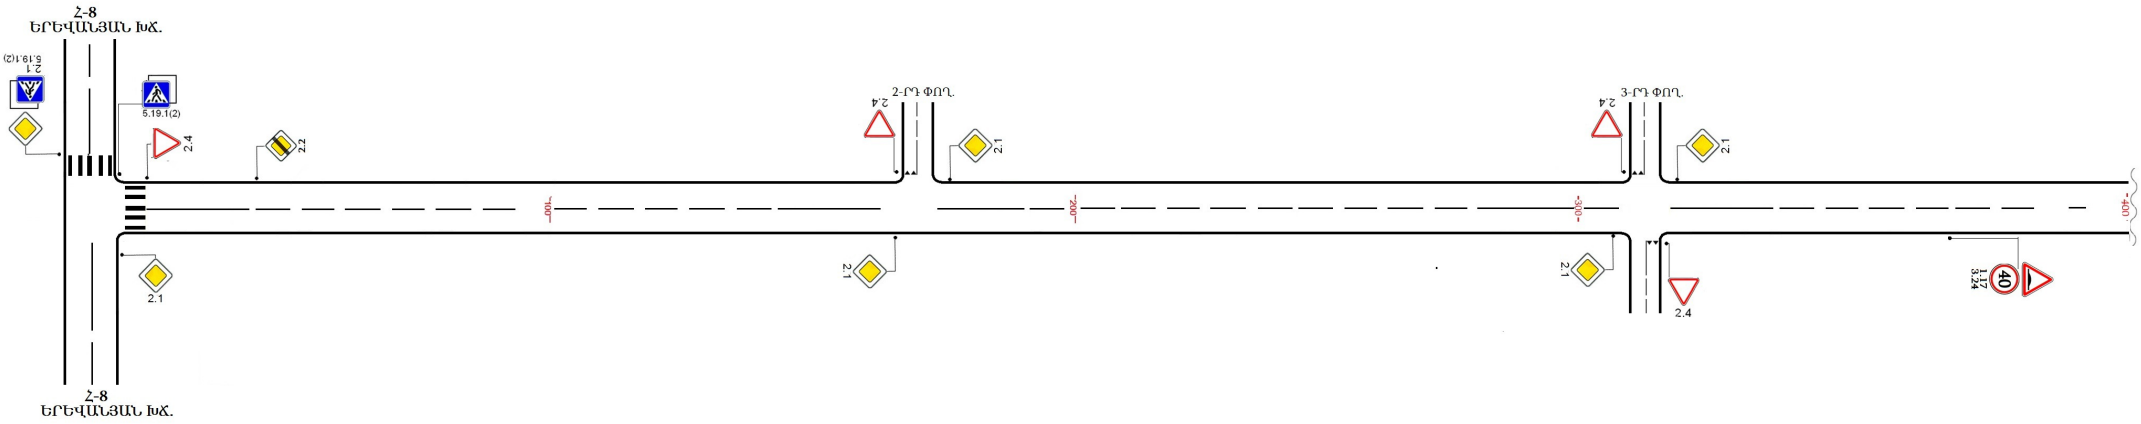

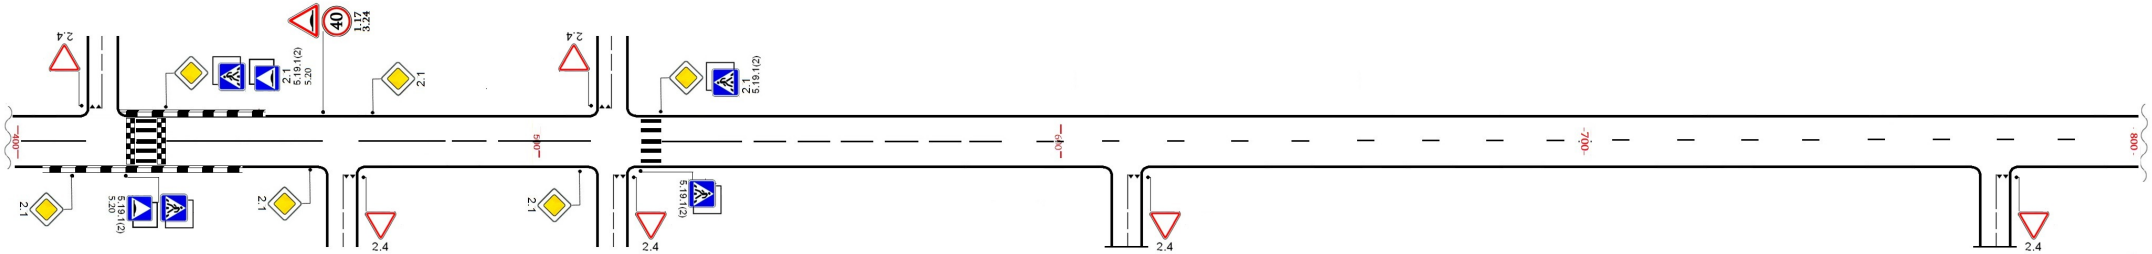

ՆՈՐ ԽԱՐԲԵՐԴ ԳՅՈՒՂԻ 1-ԻՆ ՓՈՂՈՑ

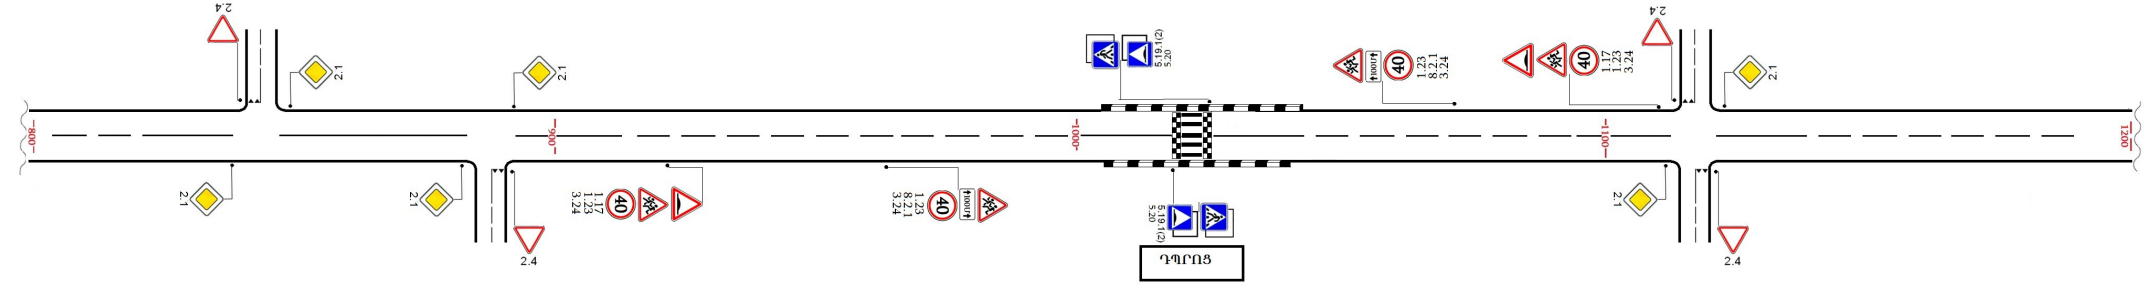

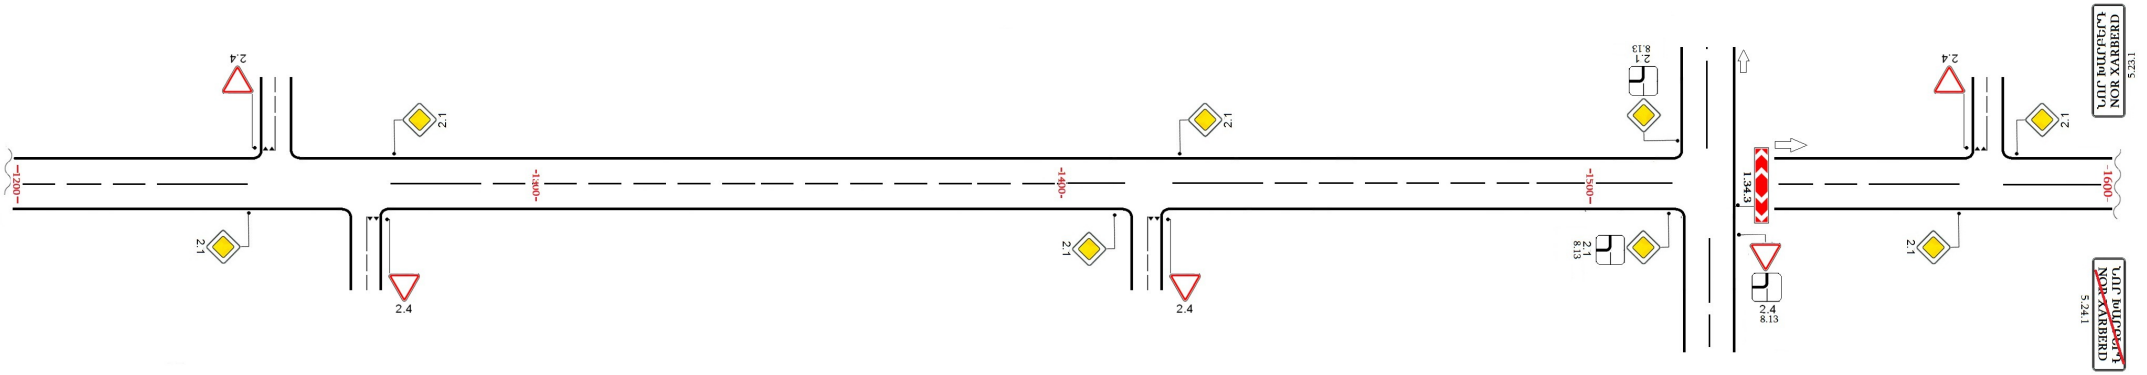

ԱՐԱՐԱՏԻ ՄԱՐԶԻ ՄԱՍԻՍ ՀԱՄԱՅՆՔԻ
ՆՈՐ ԽԱՐԲԵՐԴ ԳՅՈՒՂ

Մ-15		
N.	ՃԱՆԱՊԱՐՀԱՅԻՆ ՆՇԱՆԻ ՀԱՄԱՐ	ՔԱՆԱԿ
1	1.7	2
2	2.1	5
3	2.4	7
4	3.24	2
5	4.3	2
6	4.1.2	2
7	5.19.1(2)	8
8	6.10.1	2
9	5.23.1	1
10	5.24.1	1
	ընդհանուր	32

1-ԻՆ ՓՈՂՈՑ		
N.	ՃԱՆԱՊԱՐՀԱՅԻՆ ՆՇԱՆԻ ՀԱՄԱՐ	ՔԱՆԱԿ
1	1.17	4
2	1.23	4
3	1.34.3	1
4	2.1	24
5	2.2	1
6	2.4	19
7	3.24	6
8	5.19.1(2)	12
9	5.20	8
10	5.23.1	1
11	5.24.1	1
12	8.2.1	2
13	8.13	3
14	ընդհանուր	86

ԱՐԱՐԱՏԻ ՄԱՐԶ
ՄԱՍԻՍ ՀԱՄԱՅՆՔ

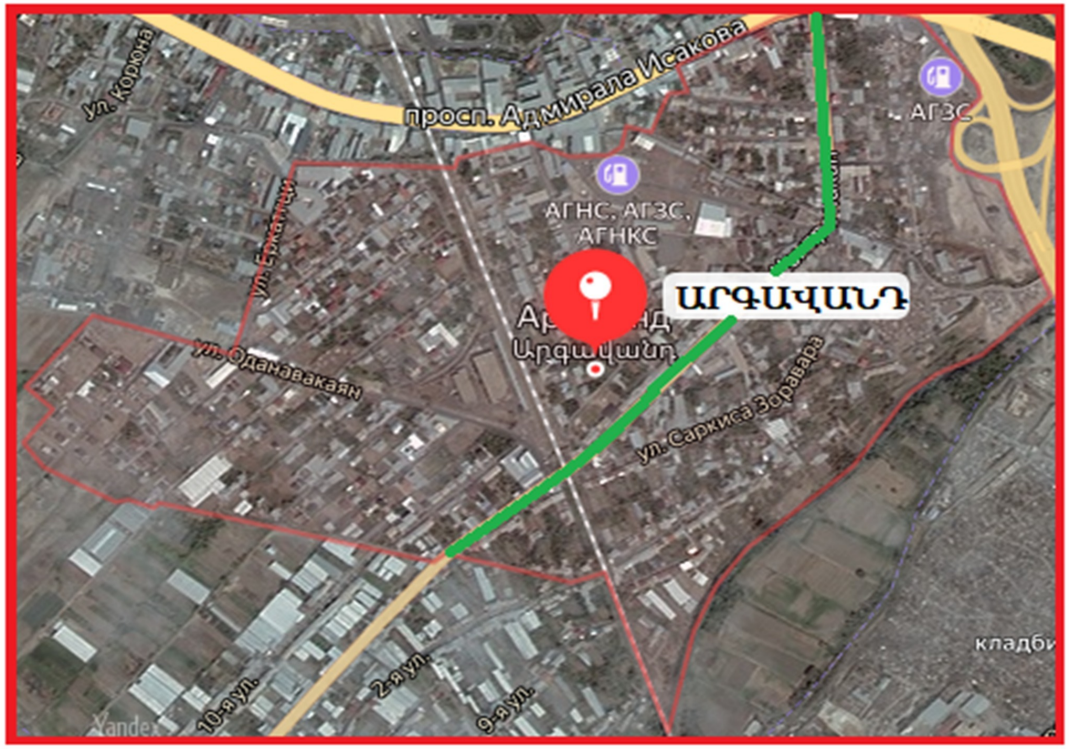

ԱՐԳԱՎԱՆԴ ԳՅՈՒՂԻ

ԵՐԹԵՎԵԿՈՒԹՅԱՆ ԿԱԶՄԱԿԵՐՊՄԱՆ ՏԵԽՆԻԿԱԿԱՆ ՄԻՋՈՑՆԵՐԻ՝ ՃԱՆԱՊԱՐՀԱՅԻՆ ՆՇԱՆՆԵՐԻ ՏԱՐԱՏԵՂՄԱՆ ԵՎ ԳԾԱՆՇՄԱՆ ՍԽԵՄԱՆԵՐ

ԱՐԳԱՎԱՆԴ ԳՅՈՒՂԻ ԿԵՆՏՐՈՆԱԿԱՆ ՓՈՂՈՑ

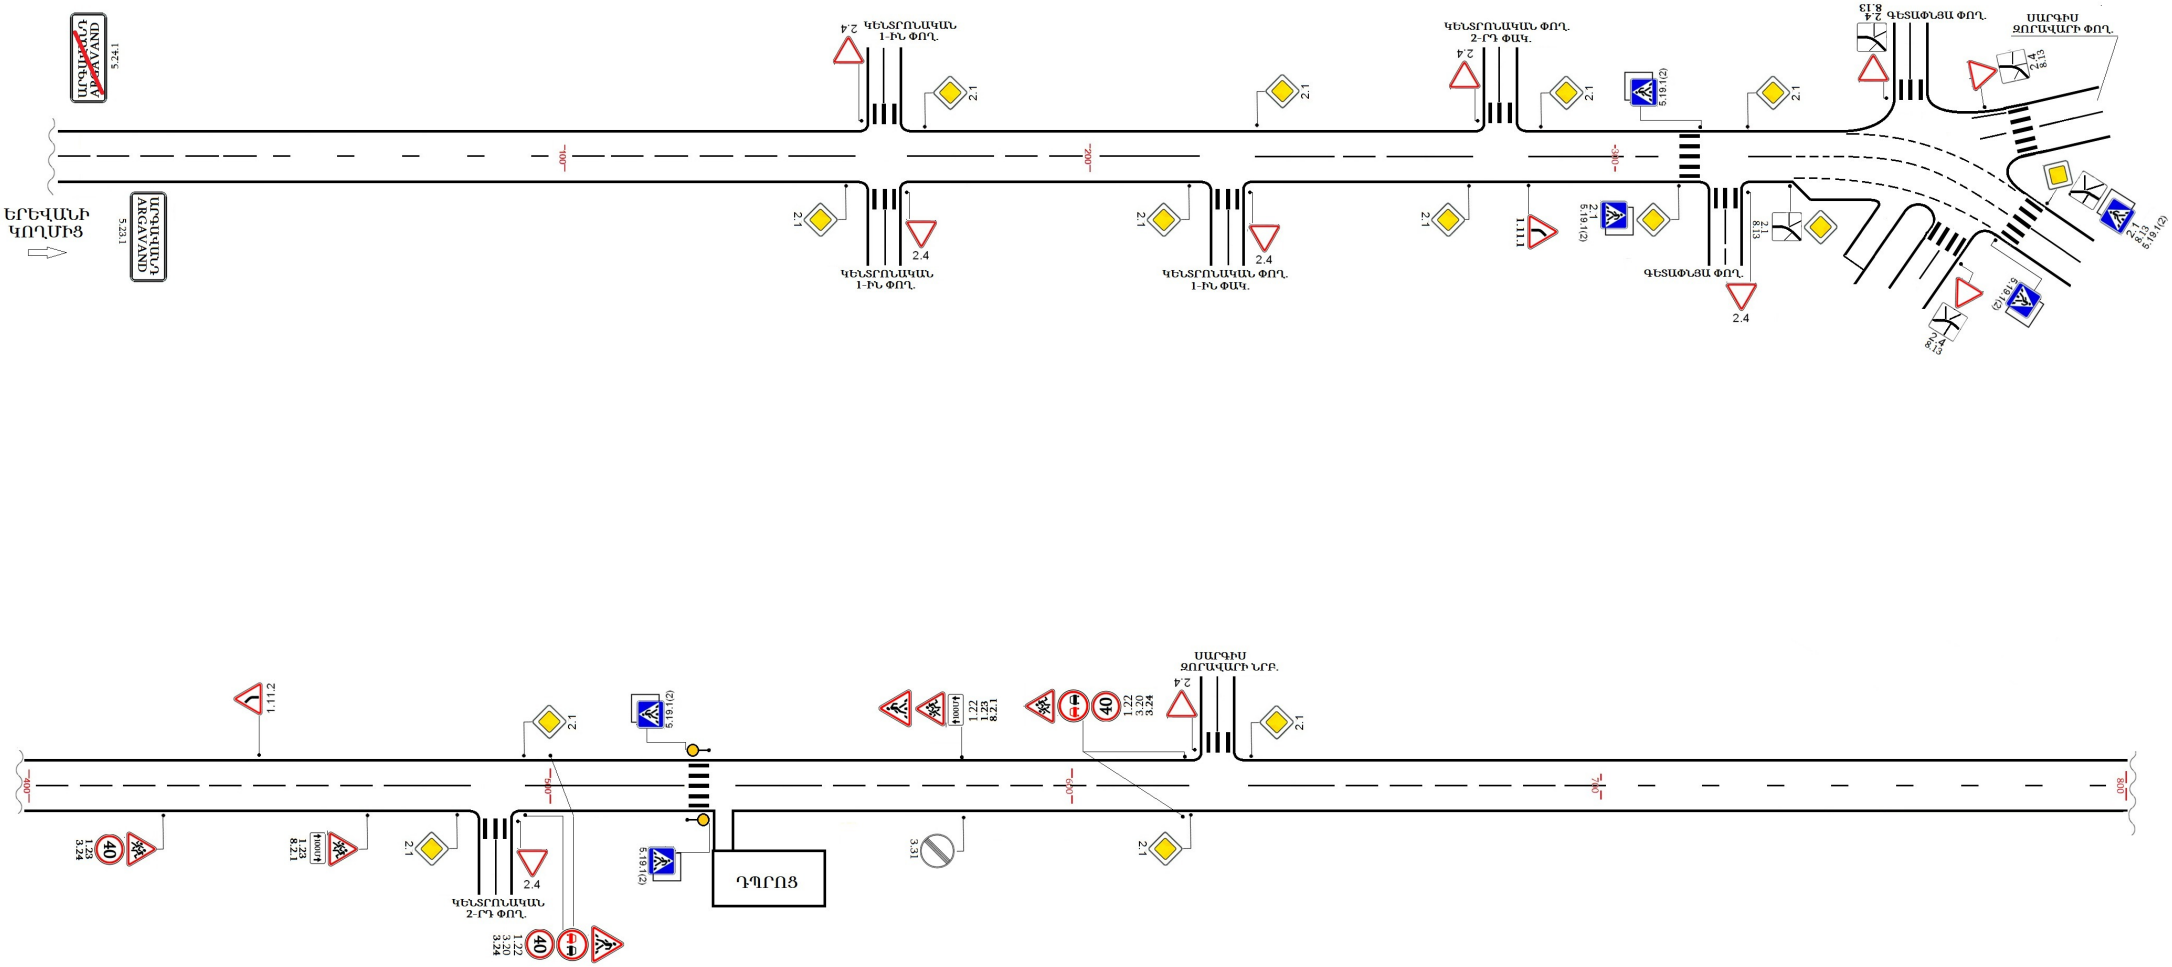

ԱՐԳԱՎԱՆԴ ԳՅՈՒՂԻ ԿԵՆՏՐՈՆԱԿԱՆ ՓՈՂՈՑ

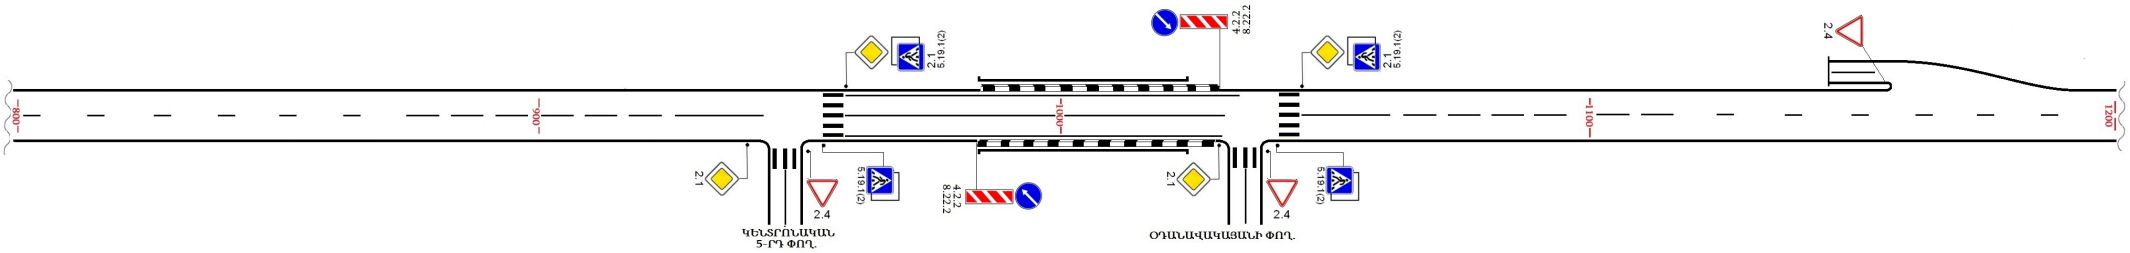

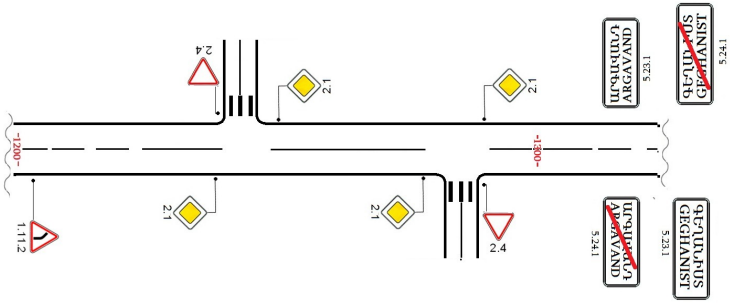

ԱՐԱՐԱՏԻ ՄԱՐԶԻ ՄԱՍԻՍ ՀԱՄԱՅՆՔԻ ԱՐԳԱՎԱՆԴ ԳՅՈՒՂ

ԿԵՆՏՐՈՆԱԿԱՆ ՓՈՂՈՑ		
N.	ՃԱՆԱՊԱՐՀԱՅԻՆ ՆՇԱՆԻ ՀԱՄԱՐ	ՔԱՆԱԿ
1	1.11.1	1
2	1.11.2	2
3	1.22	2
4	2.1	22
5	1.23	4
6	2.4	15
7	3.20	4
8	3.24	3
9	3.31	1
10	4.2.2	2
11	5.19.1(2)	20
12	5.23.1	2
13	5.24.1	2
14	8.2.1	2
15	8.13	5
16	8.22.2	2
	ընդհանուր	89

ԱՐԱՐԱՏԻ ՄԱՐԶ
ՄԱՍԻՍ ՀԱՄԱՅՆՔ

ԳԵՂԱՆԻՍՏ ԳՅՈՒՂԻ

ԵՐԹԵՎԵԿՈՒԹՅԱՆ ԿԱԶՄԱԿԵՐՊՄԱՆ ՏԵԽՆԻԿԱԿԱՆ ՄԻՋՈՑՆԵՐԻ՝ ՃԱՆԱՊԱՐՀԱՅԻՆ ՆՇԱՆՆԵՐԻ ՏԱՐԱՏԵՂՄԱՆ ԵՎ ԳԾԱՆՇՄԱՆ ՍԽԵՄԱՆԵՐ

ԳԵՂԱՆԻՍՏ ԳՅՈՒՂԻ ԿԵՆՏՐՈՆԱԿԱՆ ՓՈՂՈՑ

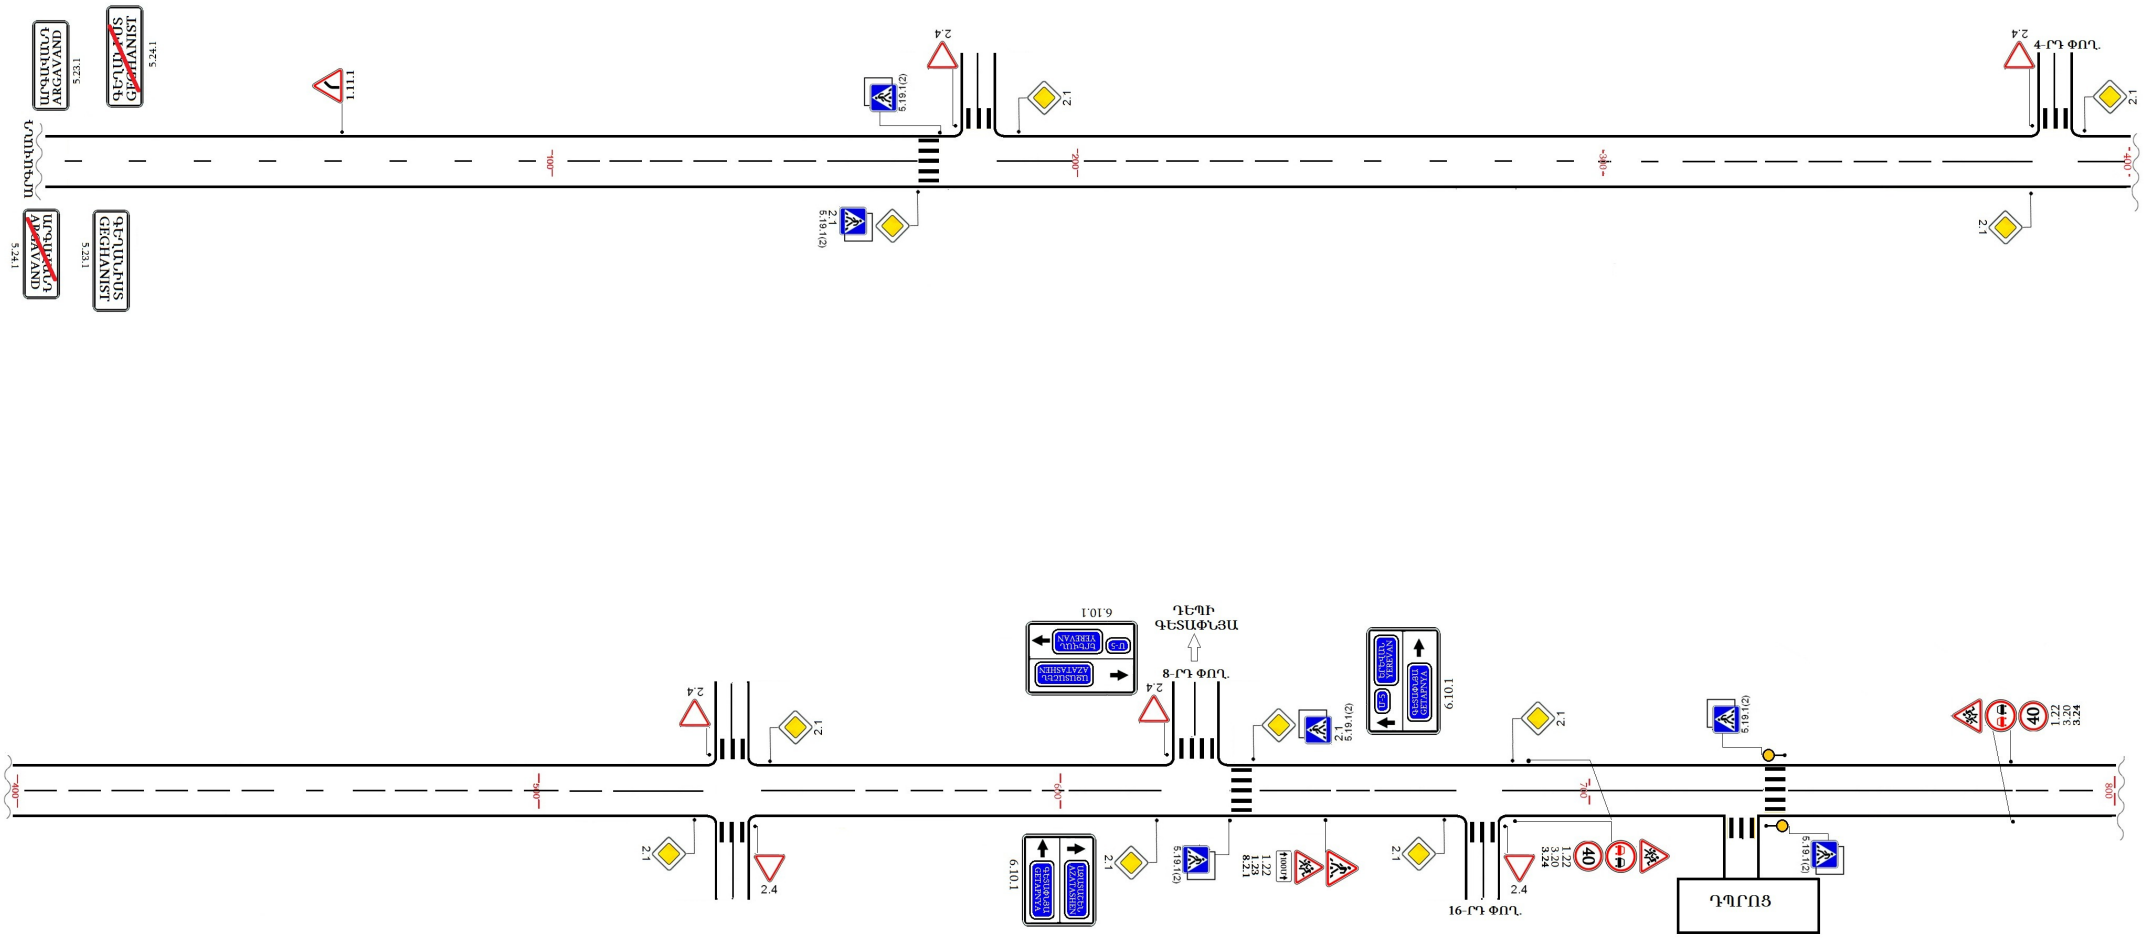

ԳԵՂԱՆԻՍՏ ԳՅՈՒՂԻ ԿԵՆՏՐՈՆԱԿԱՆ ՓՈՂՈՑ

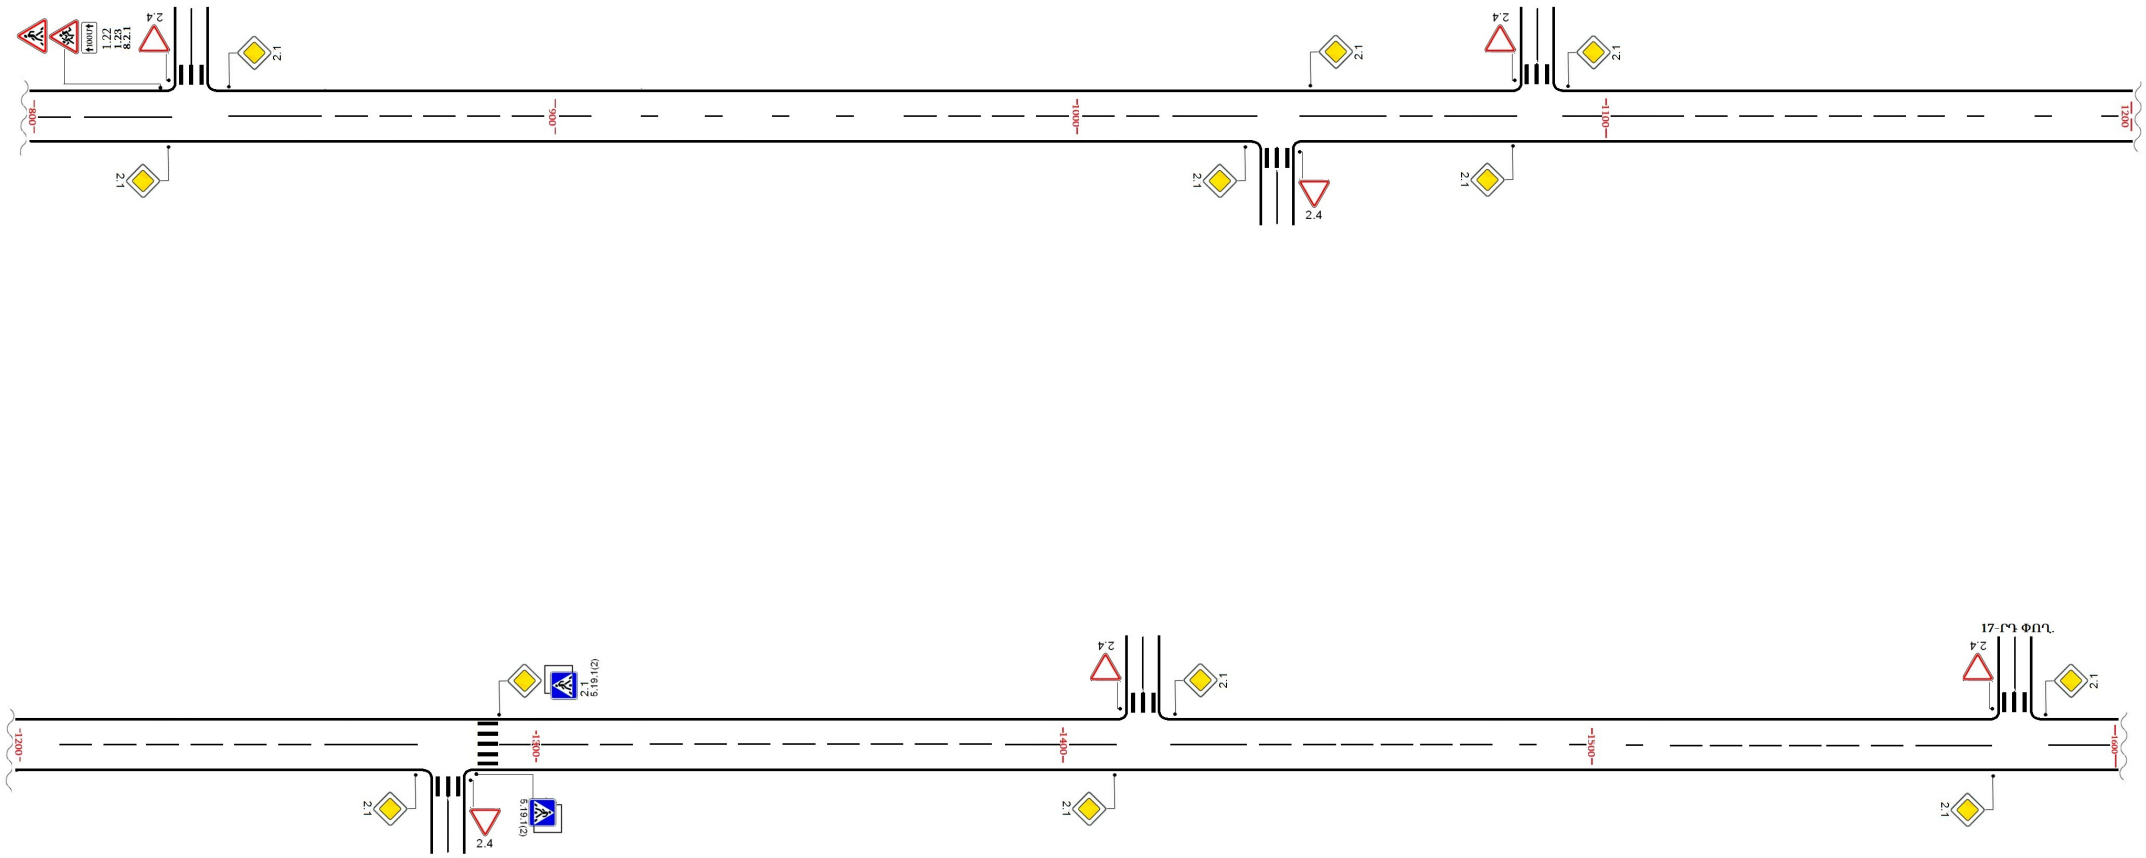

ԳԵՂԱՆԻՍՏ ԳՅՈՒՂԻ ԿԵՆՏՐՈՆԱԿԱՆ ՓՈՂՈՑ

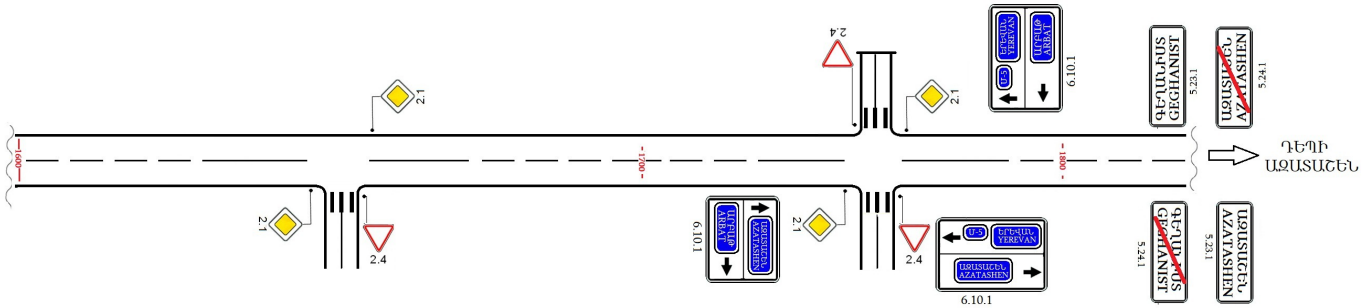

ԱՐԱՐԱՏԻ ՄԱՐԶԻ ՄԱՍԻՍ ՀԱՄԱՅՆՔԻ ԳԵՂԱՆԻՍՏ ԳՅՈՒՂ

ԿԵՆՏՐՈՆԱԿԱՆ ՓՈՂՈՑ		
N.	ՃԱՆԱՊԱՐՀԱՅԻՆ ՆՇԱՆԻ ՀԱՄԱՐ	ՔԱՆԱԿ
1	1.11.1	1
2	1.22	2
3	1.23	4
4	2.1	26
5	2.4	15
6	3.20	4
7	3.24	2
8	5.19.1(2)	16
9	5.23.1	2
10	5.24.1	2
11	6.10.1	6
12	8.2.1	2
	ընդհանուր	82

ԱՐԱՐԱՏԻ ՄԱՐԶ
ՄԱՍԻՍ ՀԱՄԱՅՆՔ

ԱԶԱՏԱՇԵՆ ԳՅՈՒՂԻ

ԵՐԹԵՎԵԿՈՒԹՅԱՆ ԿԱԶՄԱԿԵՐՊՄԱՆ ՏԵԽՆԻԿԱԿԱՆ ՄԻՋՈՑՆԵՐԻ՝ ՃԱՆԱՊԱՐՀԱՅԻՆ ՆՇԱՆՆԵՐԻ ՏԱՐԱՏԵՂՄԱՆ ԵՎ ԳԾԱՆՇՄԱՆ ՍԽԵՄԱՆԵՐ

ԱԶԱՏԱՇԵՆ ԳՅՈՒՂԻ 3-ՐԴ ՓՈՂՈՑ

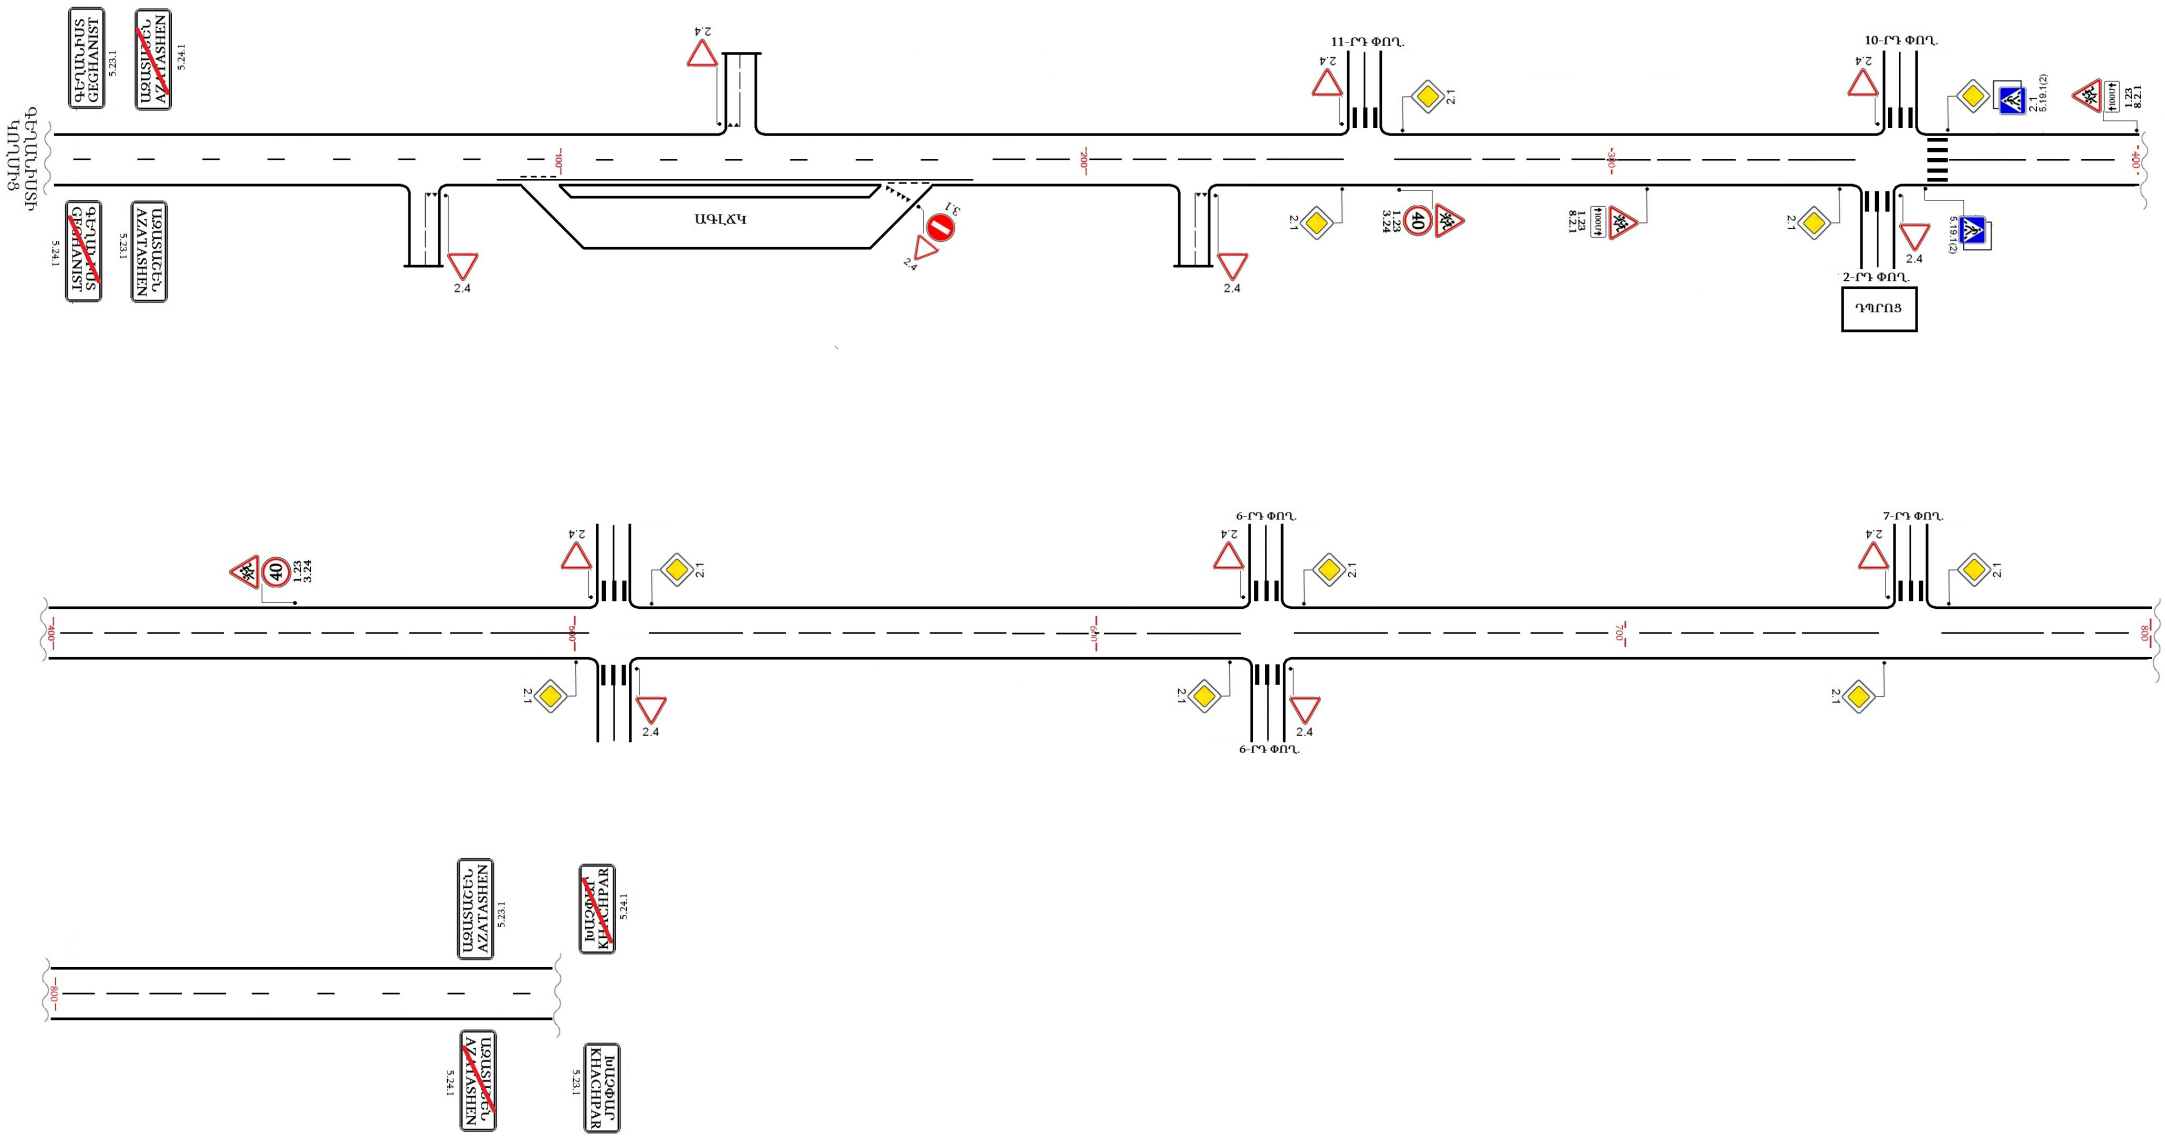

ԱՐԱՐԱՏԻ ՄԱՐԶԻ ՄԱՍԻՍ ՀԱՄԱՅՆՔԻ ԱԶԱՏԱՇԵՆ ԳՅՈՒՂ

3-ՐԴ ՓՈՂՈՑ		
N.	ՃԱՆԱՊԱՐՀԱՅԻՆ ՆՇԱՆԻ ՀԱՄԱՐ	ՔԱՆԱԿ
1	1.23	4
2	2.1	10
3	2.4	12
4	3.1	1
5	3.24	2
6	5.19.1(2)	4
7	5.23.1	2
8	5.24.1	2
9	8.2.1	2
	ընդհանուր	39

ԱՐԱՐԱՏԻ ՄԱՐԶ
ՄԱՍԻՍ ՀԱՄԱՅՆՔ

ԽԱՉՓԱՐ ԳՅՈՒՂԻ

ԵՐԹԵՎԵԿՈՒԹՅԱՆ ԿԱԶՄԱԿԵՐՊՄԱՆ ՏԵԽՆԻԿԱԿԱՆ ՄԻՋՈՑՆԵՐԻ՝ ՃԱՆԱՊԱՐՀԱՅԻՆ ՆՇԱՆՆԵՐԻ ՏԱՐԱՏԵՂՄԱՆ ԵՎ ԳԾԱՆՇՄԱՆ ՍԽԵՄԱՆԵՐ

ԽԱՉՓԱՐ ԳՅՈՒՂԻ ԿԵՆՏՐՈՆԱԿԱՆ ՓՈՂՈՑ

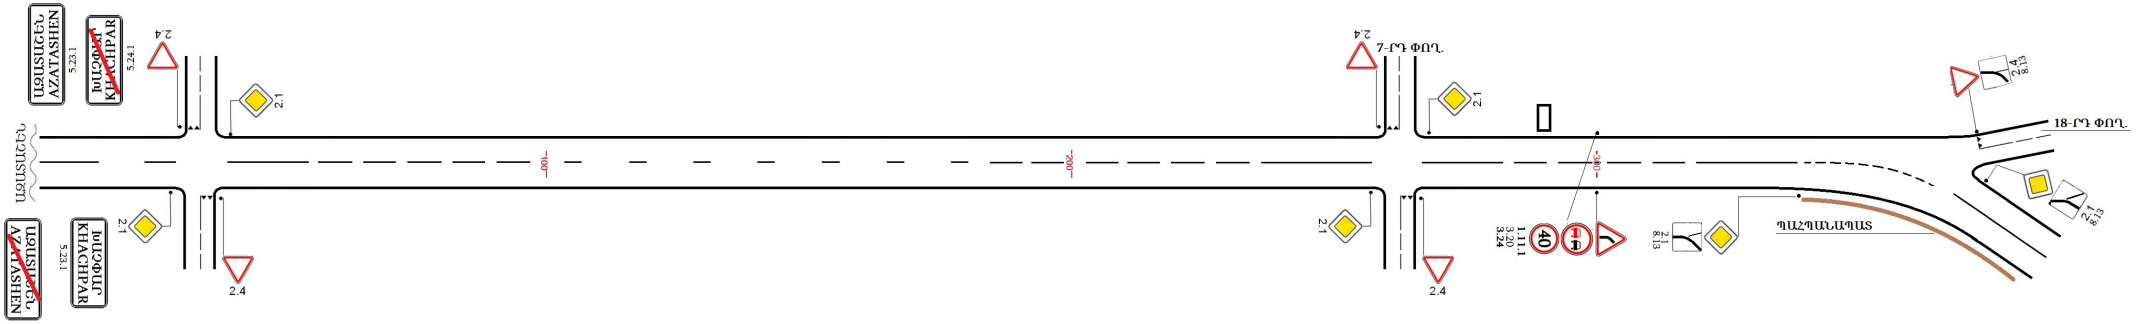

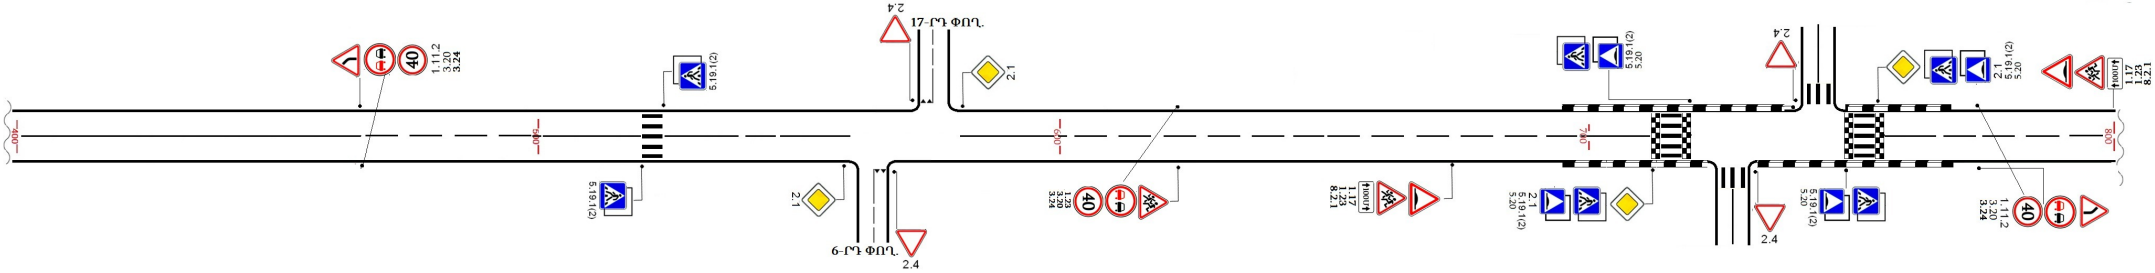

ԽԱՉՓԱՐ ԳՅՈՒՂԻ ԿԵՆՏՐՈՆԱԿԱՆ ՓՈՂՈՑ

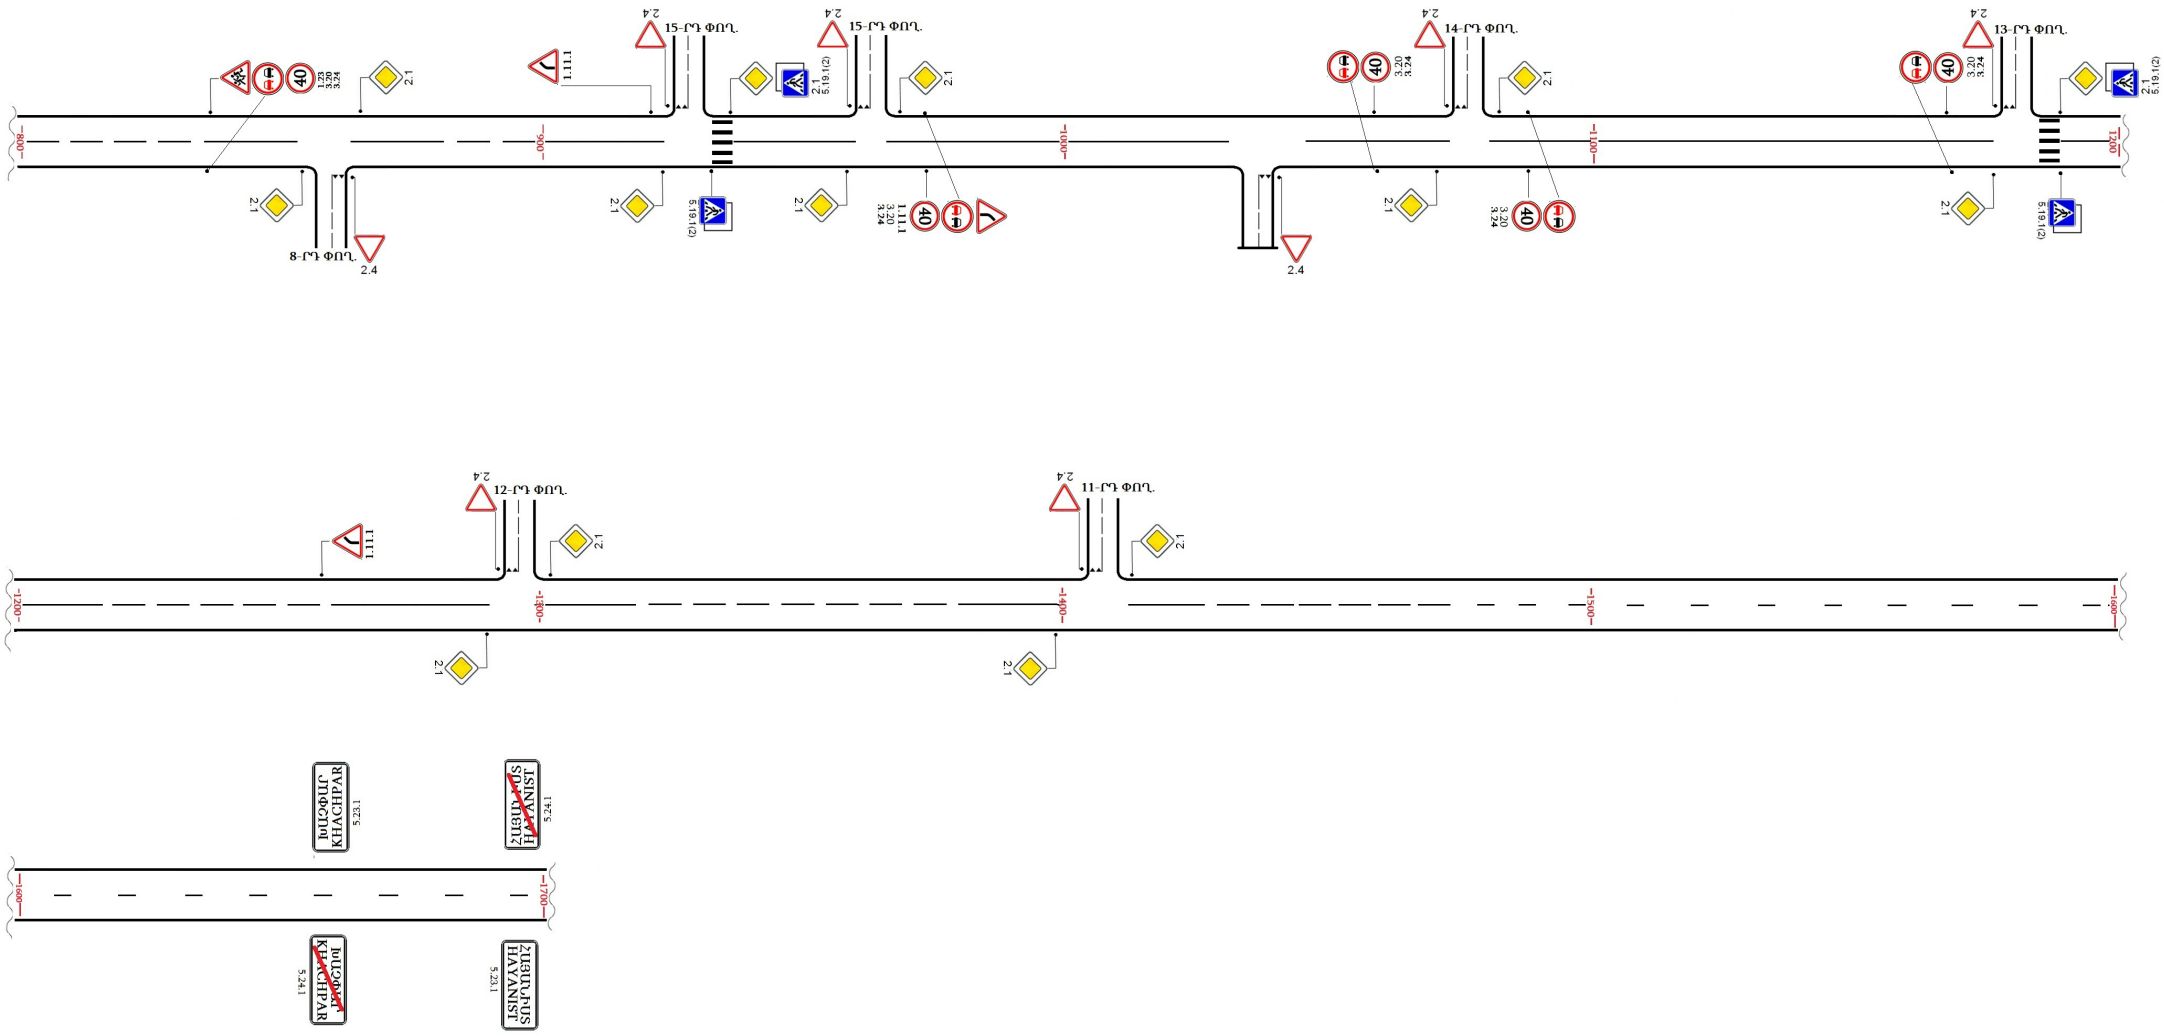

ԱՐԱՐԱՏԻ ՄԱՐԶԻ ՄԱՍԻՍ ՀԱՄԱՅՆՔԻ
ԽԱՉՓԱՐ ԳՅՈՒՂ

ԿԵՆՏՐՈՆԱԿԱՆ ՓՈՂՈՑ		
N.	ՃԱՆԱՊԱՐՀԱՅԻՆ ՆՇԱՆԻ ՀԱՄԱՐ	ՔԱՆԱԿ
1	1.11.1	3
2	1.11.2	3
3	1.17	2
4	1.23	4
5	2.1	24
6	2.4	17
7	3.20	18
8	3.24	9
9	5.19.1(2)	20
10	5.20	8
11	5.23.1	2
12	5.24.1	2
13	8.2.1	2
14	8.13	3
	ընդհանուր	117

ԱՐԱՐԱՏԻ ՄԱՐԶ
ՄԱՍԻՍ ՀԱՄԱՅՆՔ

ՀԱՅԱՆԻՍՏ ԳՅՈՒՂԻ

ԵՐԹԵՎԵԿՈՒԹՅԱՆ ԿԱԶՄԱԿԵՐՊՄԱՆ ՏԵԽՆԻԿԱԿԱՆ ՄԻՋՈՑՆԵՐԻ՝ ՃԱՆԱՊԱՐՀԱՅԻՆ ՆՇԱՆՆԵՐԻ ՏԱՐԱՏԵՂՄԱՆ ԵՎ ԳԾԱՆՇՄԱՆ ՍԽԵՄԱՆԵՐ

ՀԱՅԱՆԻՍՏ ԳՅՈՒՂԻ ԷՋՄԻԱԾՆԻ ԽՃՈՒՂԻ
Հ-13 /Մ-3/-ՎԱՂԱՐՇԱՊԱՏ-ՄԱՍԻՍ-/Մ-2/

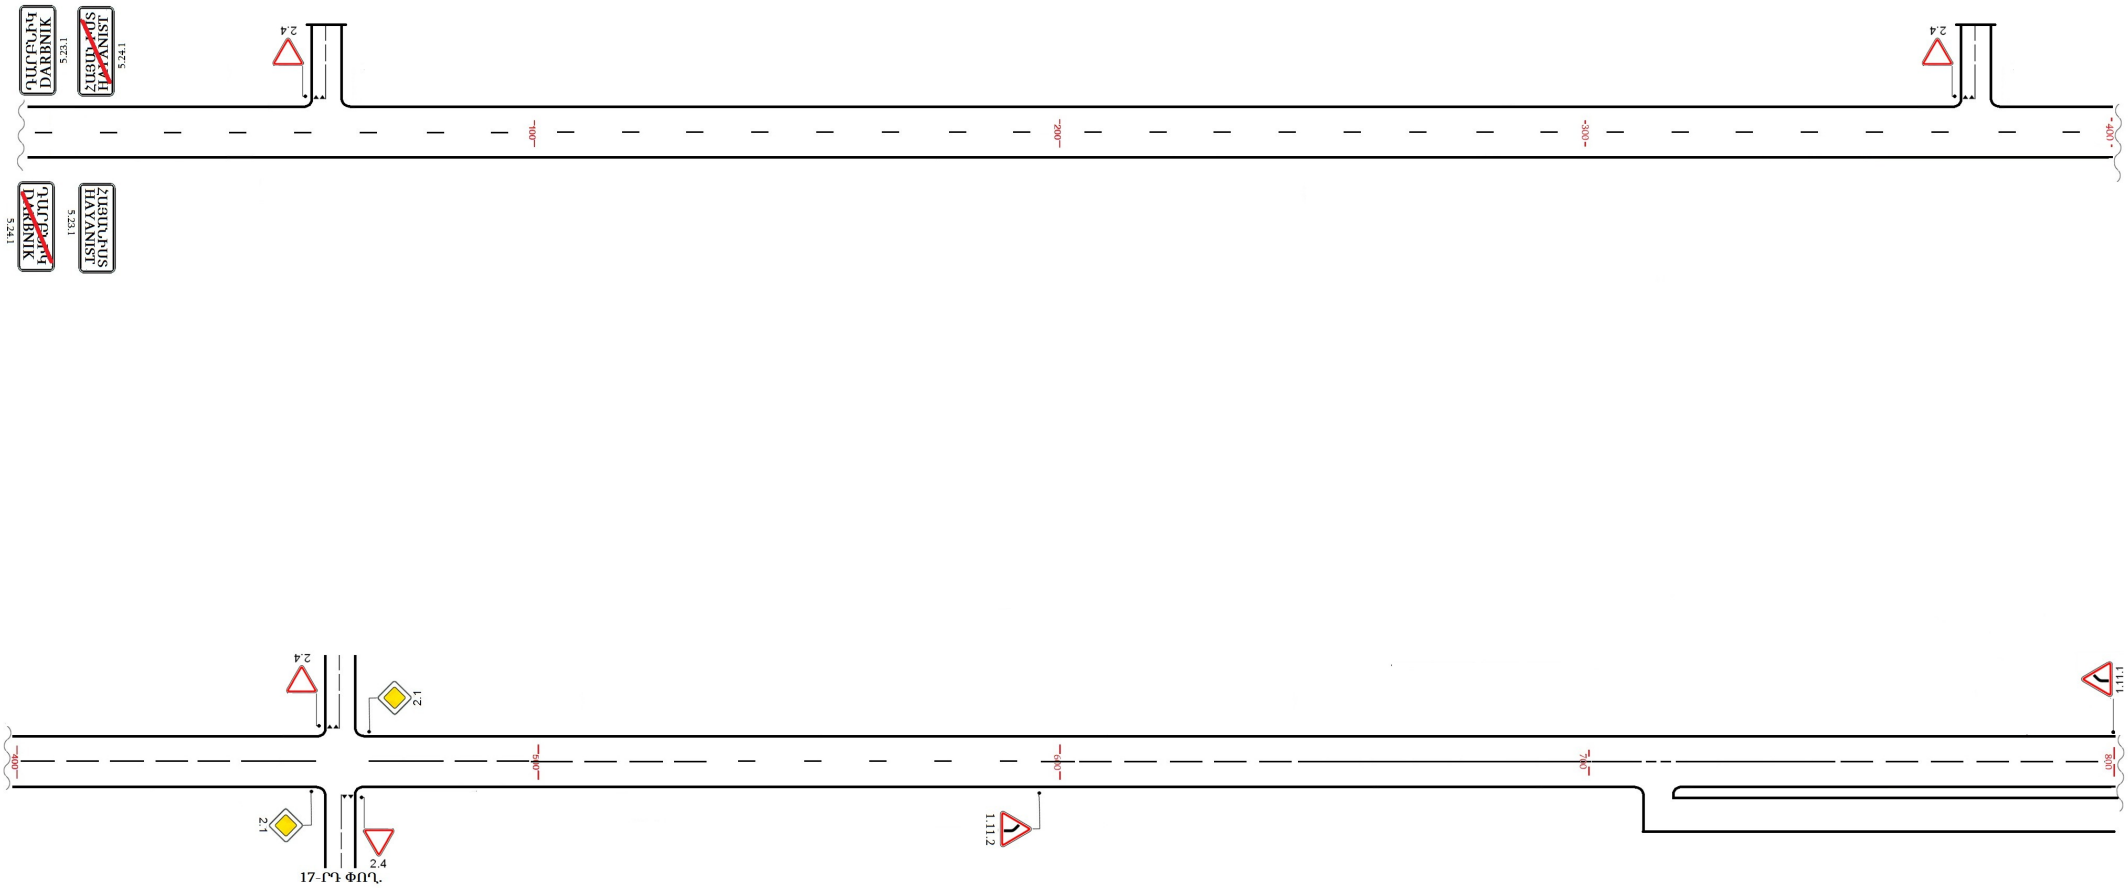

ՀԱՅԱՆԻՍՏ ԳՅՈՒՂԻ ԷՋՄԻԱԾՆԻ ԽՃՈՒՂԻ
Հ-13 /Մ-3/-ՎԱՂԱՐՇԱՊԱՏ-ՄԱՍԻՍ-/Մ-2/

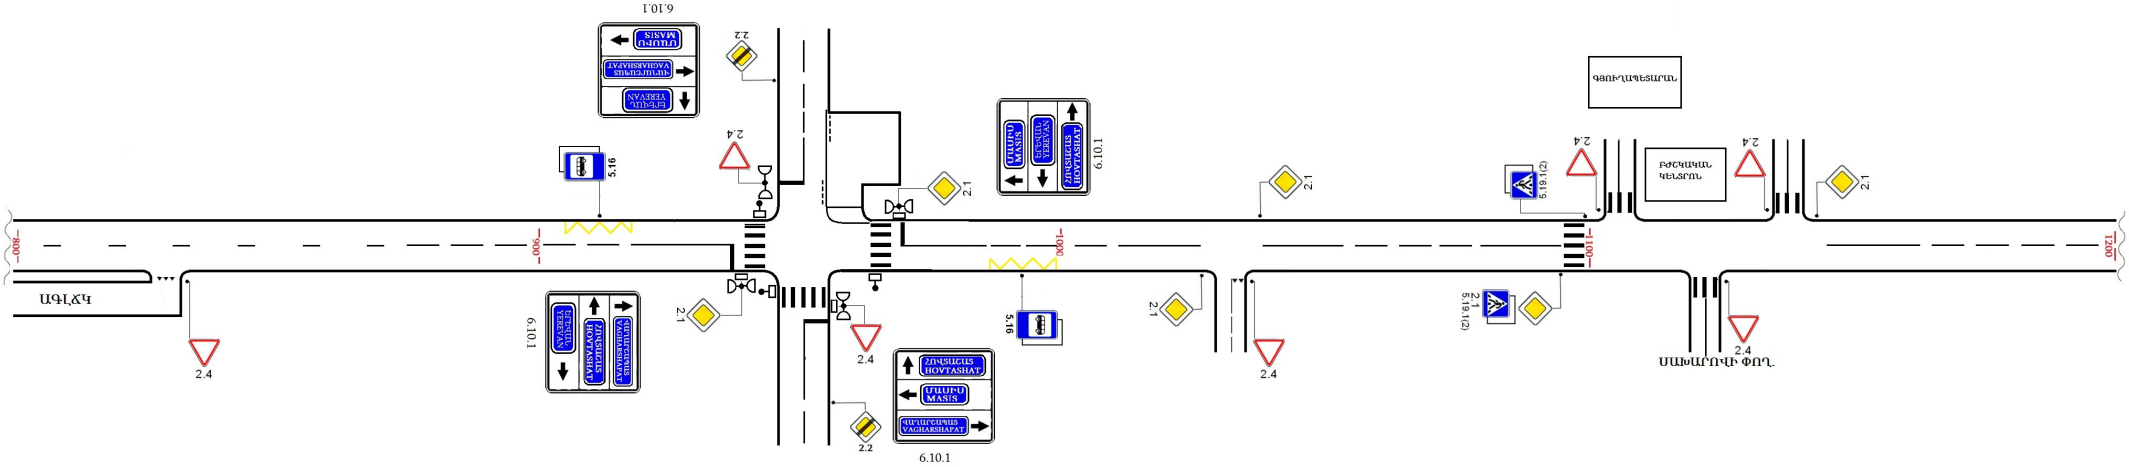

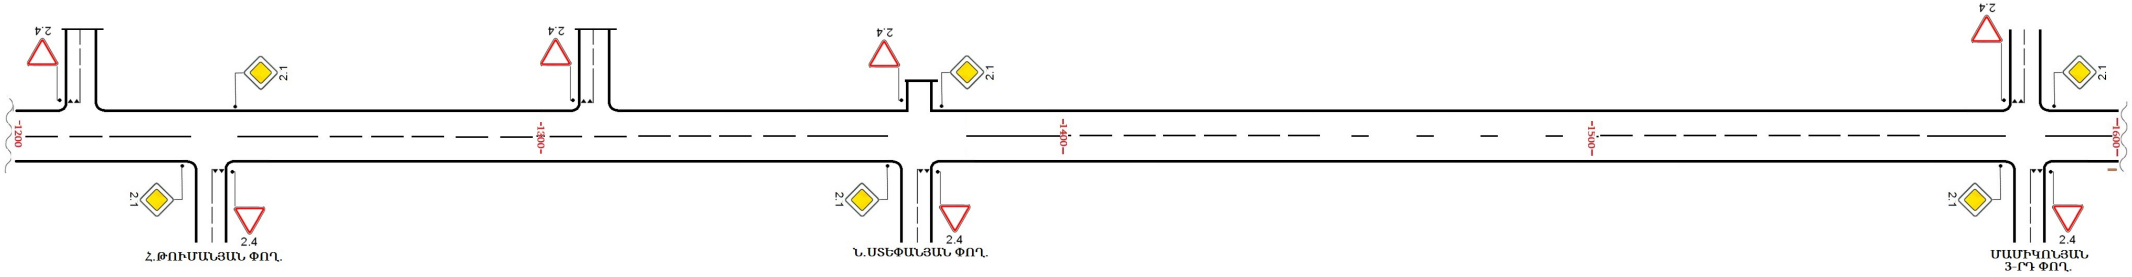

ՀԱՅԱՆԻՍՏ ԳՅՈՒՂԻ ԷՋՄԻԱԾՆԻ ԽՃՈՒՂԻ
Հ-13 /Մ-3/-ՎԱՂԱՐՇԱՊԱՏ-ՄԱՍԻՍ-/Մ-2/

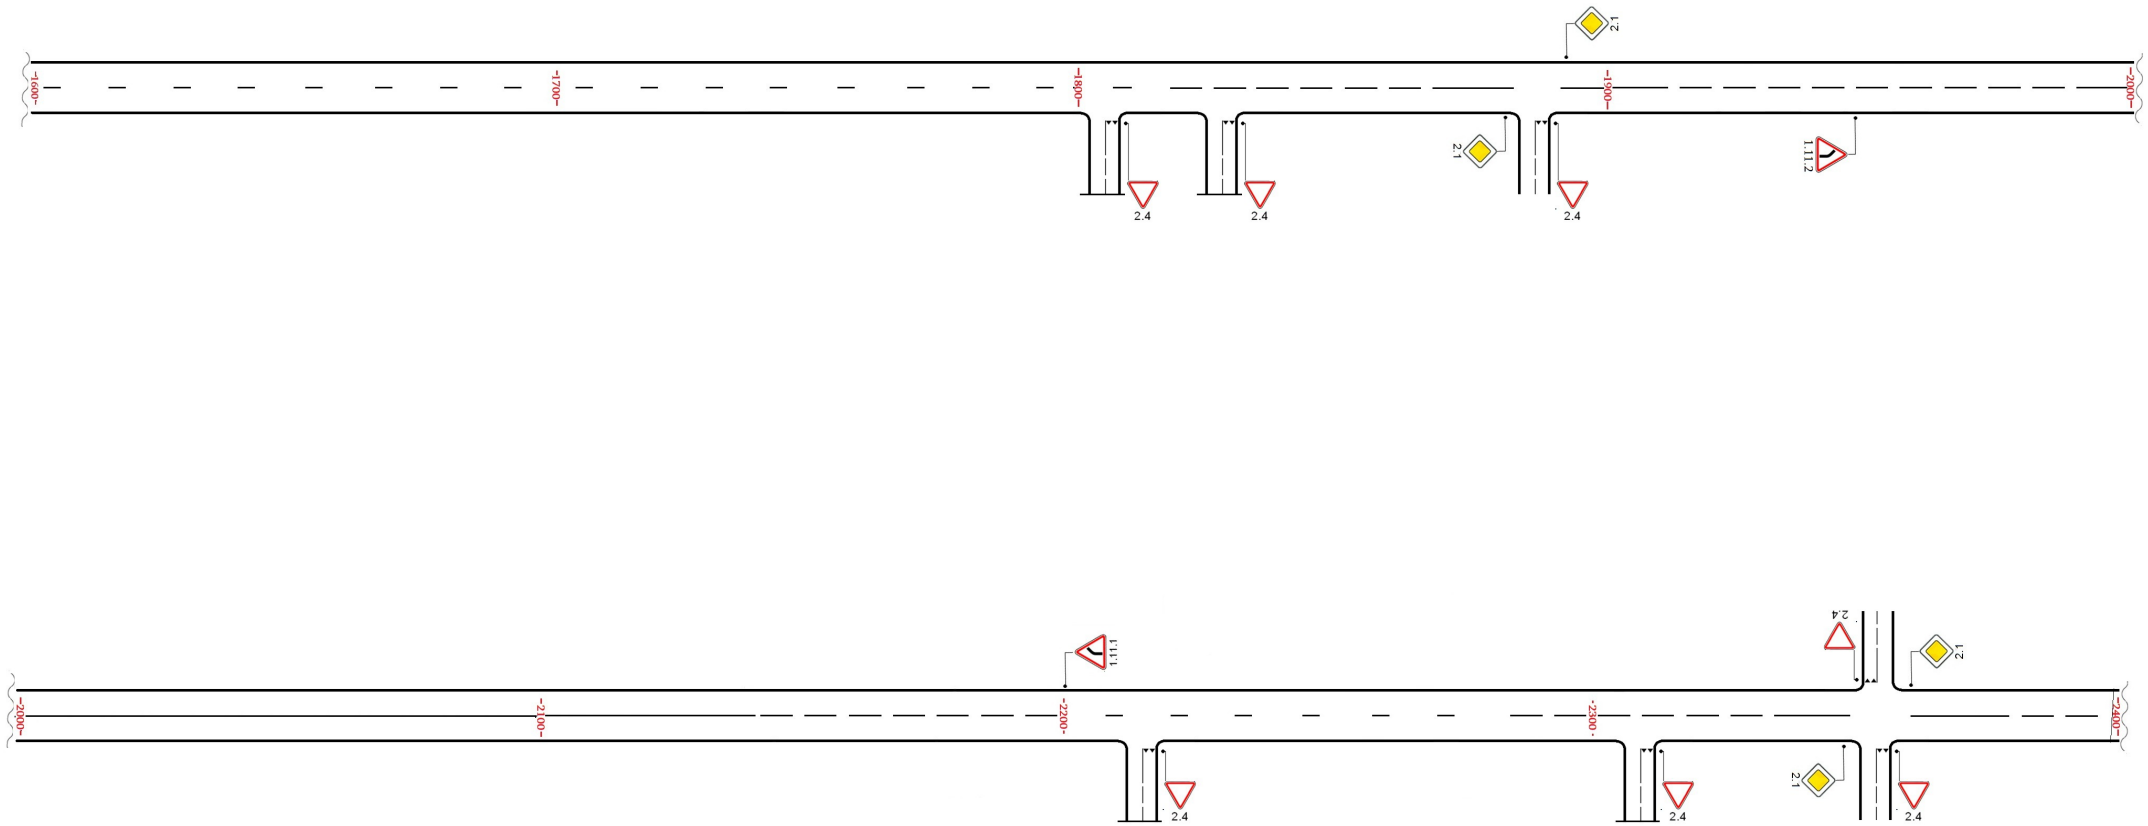

ՀԱՅԱՆԻՍՏ ԳՅՈՒՂԻ ԷՋՄԻԱԾՆԻ ԽՃՈՒՂԻ

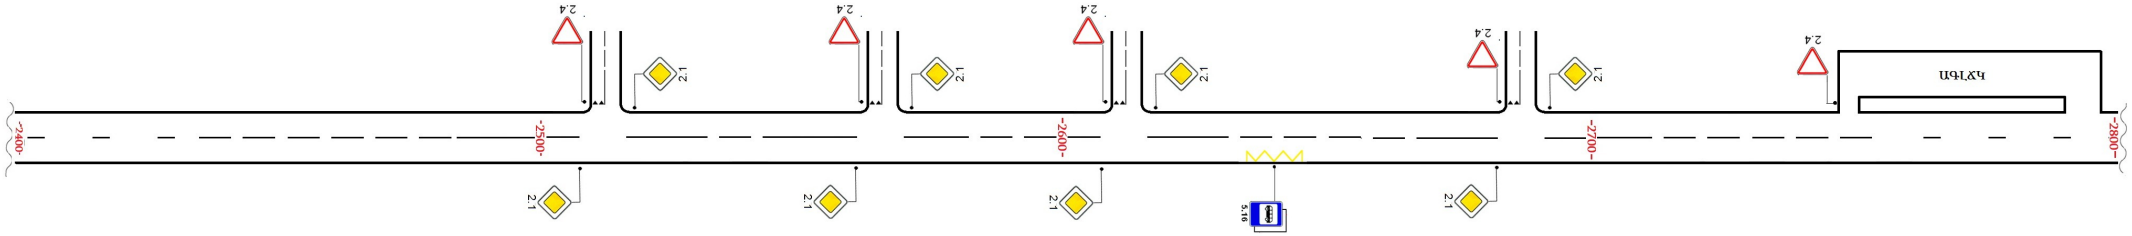

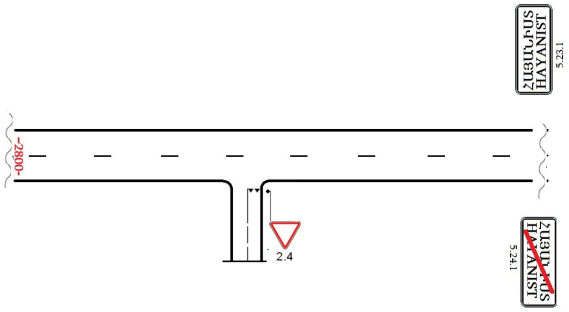

ՀԱՅԱՆԻՍՏ ԳՅՈՒՂԻ ՀԱՅԿ ԲԺՇԿՅԱՆՑ ՓՈՂՈՑ

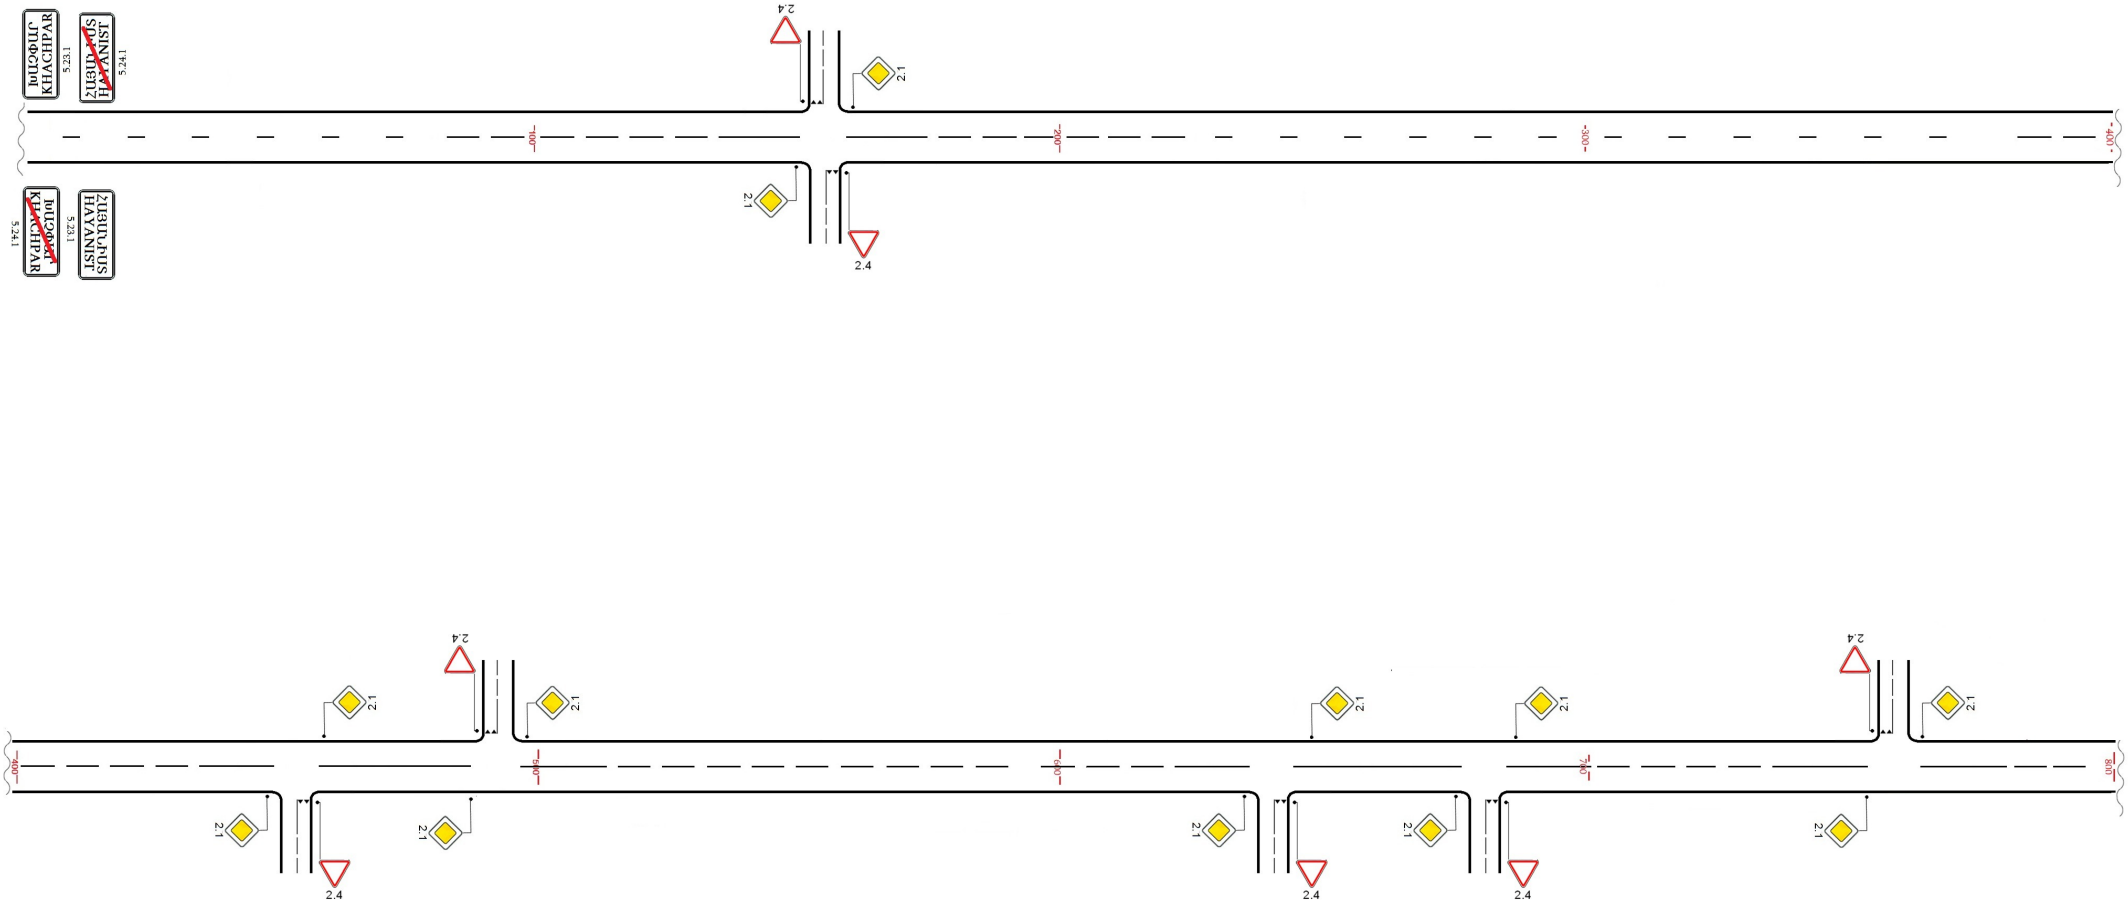

ՀԱՅԱՆԻՍՏ ԳՅՈՒՂԻ ՀԱՅԿ ԲԺՇԿՅԱՆՑ ՓՈՂՈՑ

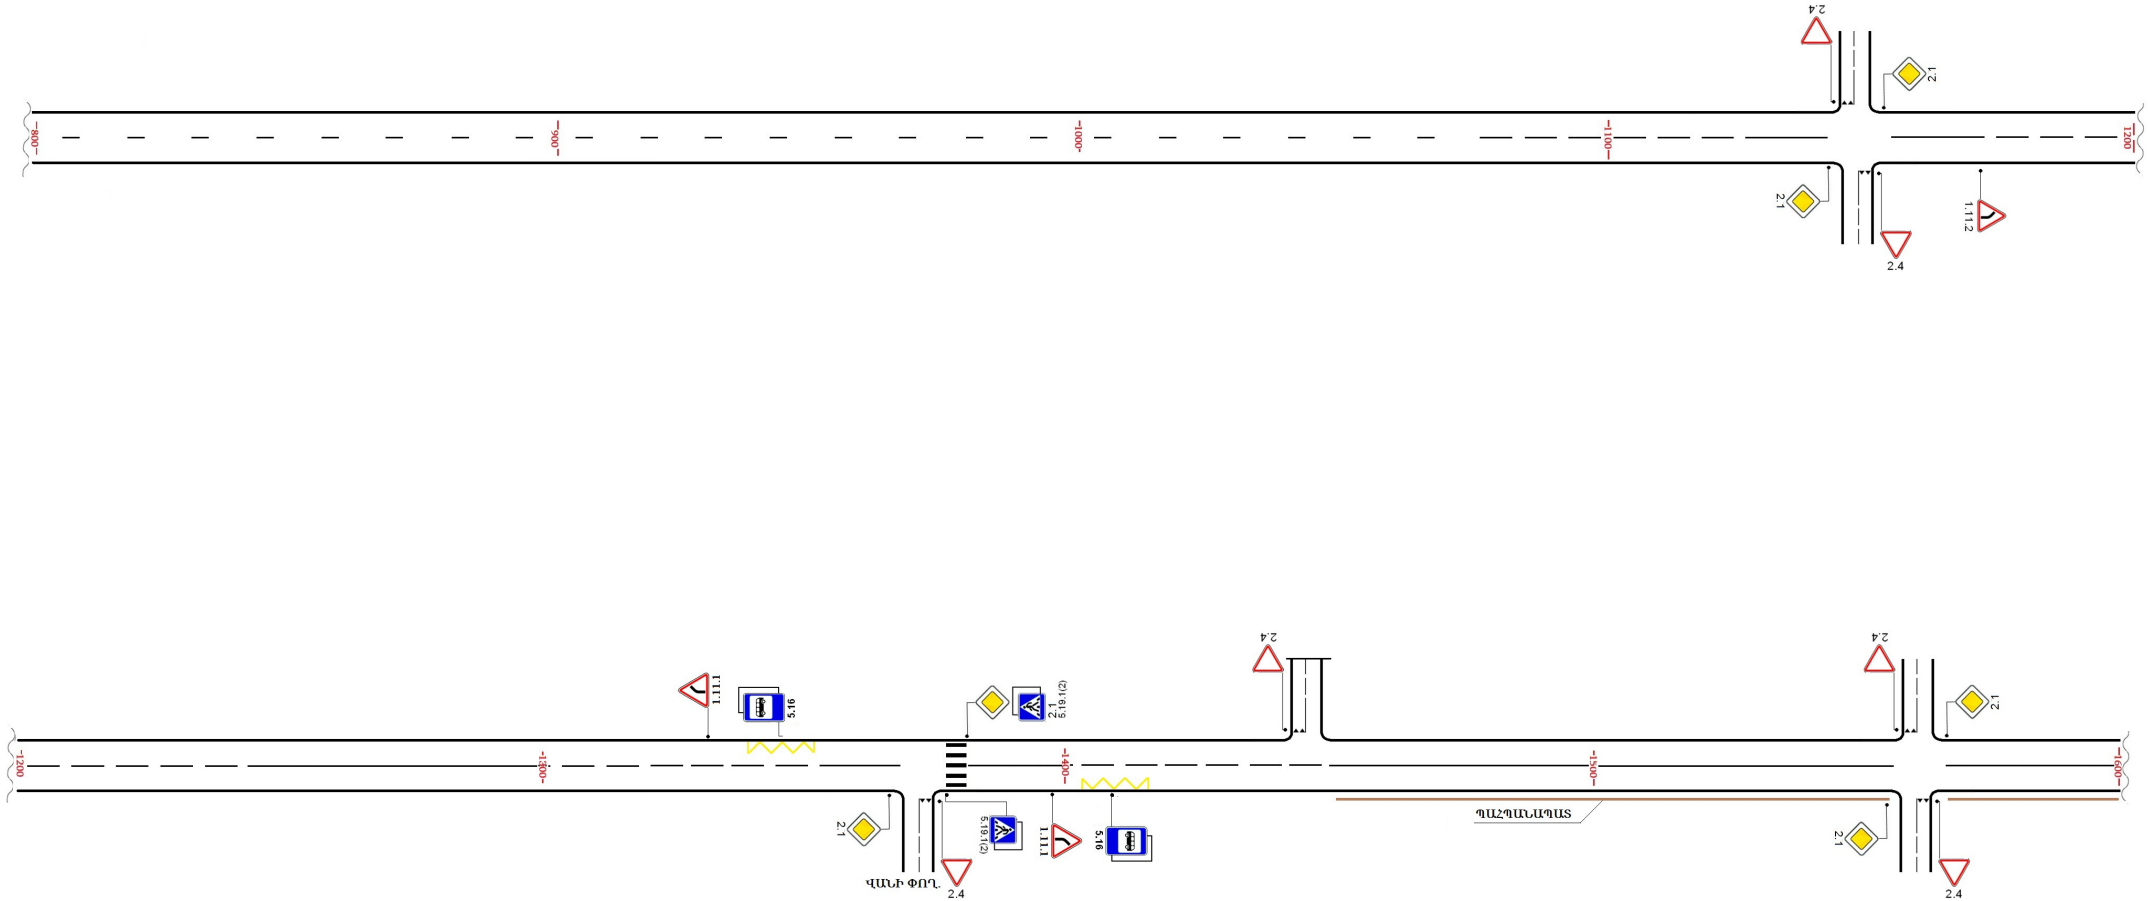

ՀԱՅԱՆԻՍՏ ԳՅՈՒՂԻ ՀԱՅԿ ԲԺՇԿՅԱՆՑ ՓՈՂՈՑ

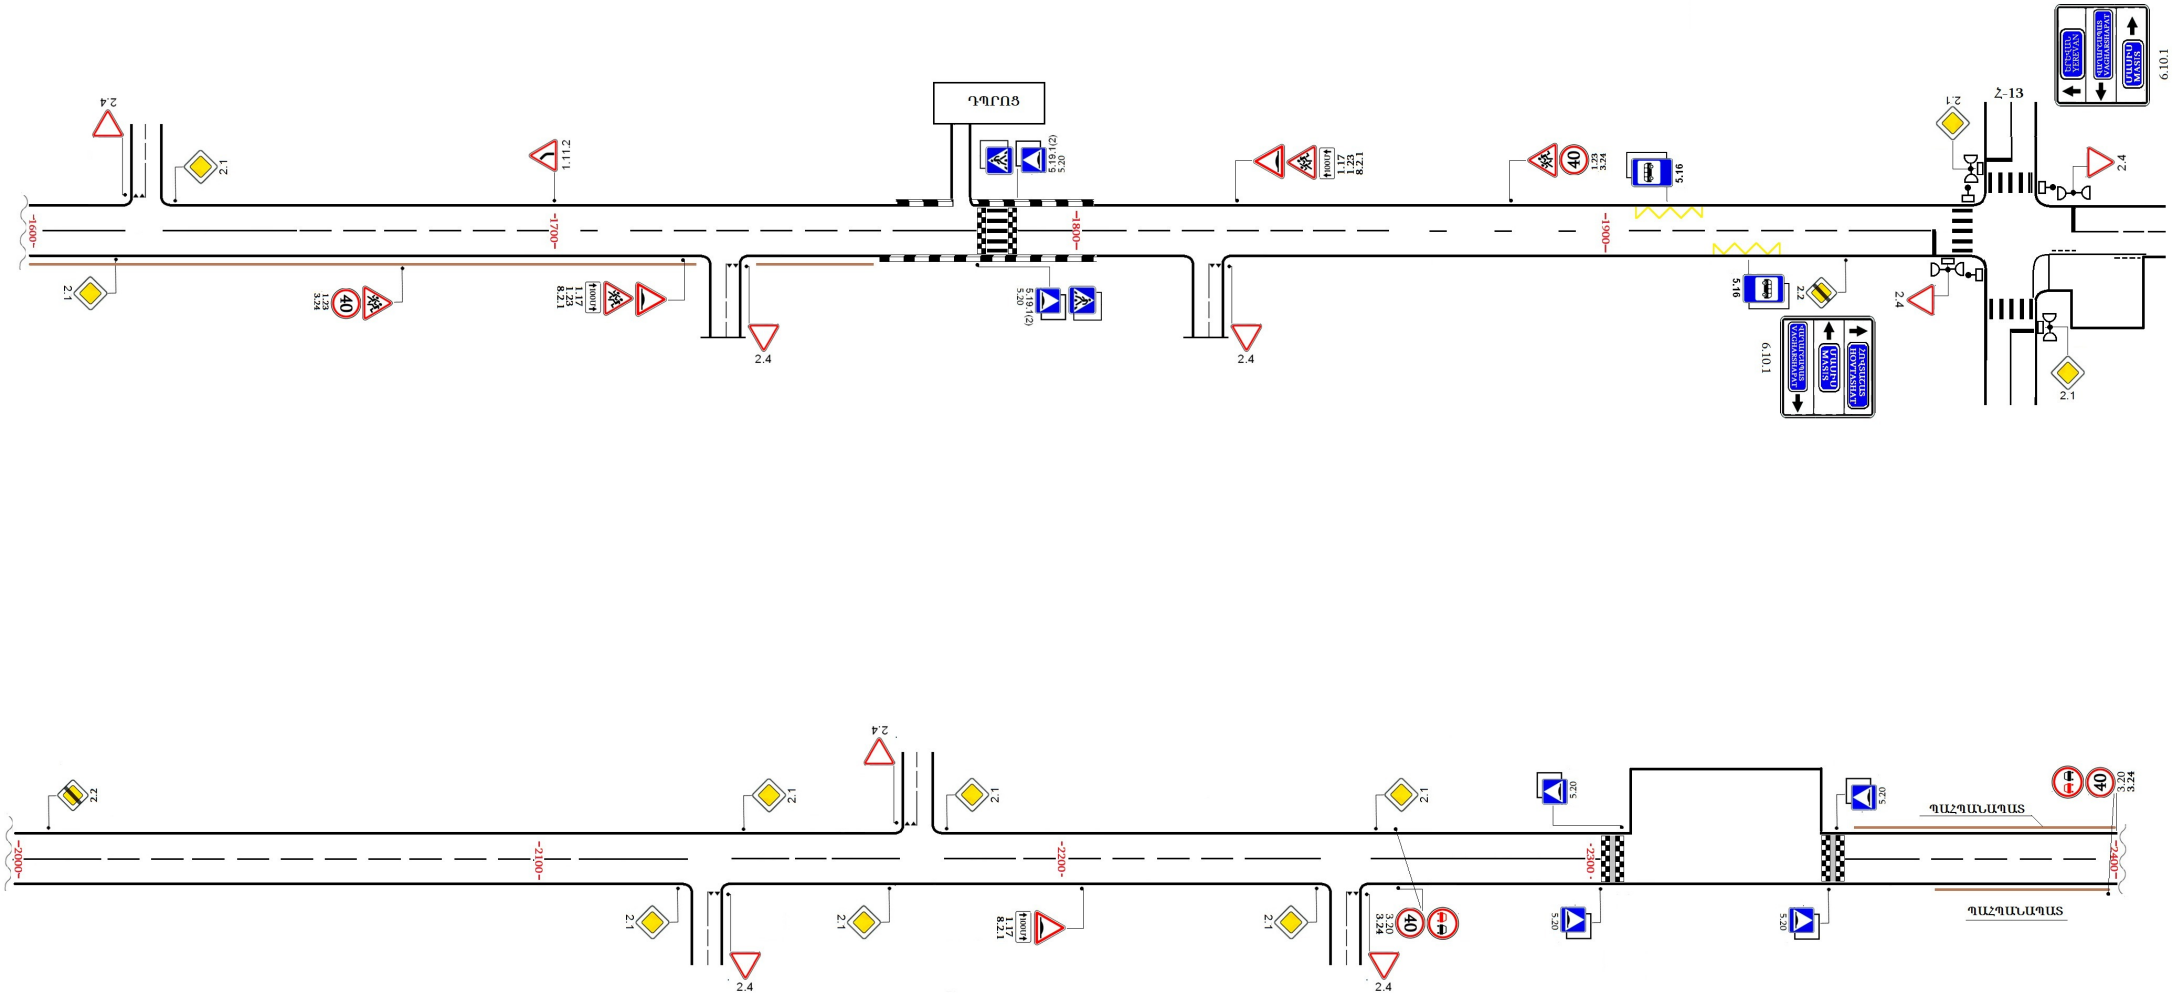
6.10.1
ՀԱՅԱՆԻՍՏ
ՄԱՍԻՍ
ՀԱՅԱՆԻՍՏ
ՄԱՍԻՍ
ՀԱՅԱՆԻՍՏ
ՄԱՍԻՍ
Հ-13
2.1
2.4
5.16
1.23
3.24
1.17
1.23
8.2.1
5.19.1(2)
5.20
ԴՊՐՈՑ
1.11.2
2.1
2.4
1600
1700
1800
1900
2.2
2.1
2.4
2.1
2.4
2.1
2.1
2.4
2.1
2.1
2.4
2.1
2.4
2.1
2.4

ՀԱՅԱՆԻՍՏ ԳՅՈՒՂԻ ՀԱՅԿ ԲԺՇԿՅԱՆՑ ՓՈՂՈՑ

ԱՐԱՐԱՏԻ ՄԱՐԶԻ ՄԱՍԻՍ ՀԱՄԱՅՆՔԻ ՀԱՅԱՆԻՍՏ ԳՅՈՒՂ

Հ-13 ԷՋՄԻԱԾՆԻ ԽՃՈՒՂԻ		
N.	ՃԱՆԱՊԱՐՀԱՅԻՆ ՆՇԱՆԻ ՀԱՄԱՐ	ՔԱՆԱԿ
1	1.11.1	2
2	1.11.2	2
3	2.1	26
4	2.4	29
5	5.19.1(2)	4
6	5.16	3
7	5.23.1	2
8	5.24.1	2
9	6.10.1	2
	ընդհանուր	72

ՀԱՅԿ ԲԺՇԿՅԱՆՑ ՓՈՂՈՑ		
N.	ՃԱՆԱՊԱՐՀԱՅԻՆ ՆՇԱՆԻ ՀԱՄԱՐ	ՔԱՆԱԿ
1	1.11.1	2
2	1.11.2	2
3	1.17	4
4	1.23	4
5	2.1	28
6	2.2	2
7	2.4	22
8	3.20	4
	3.24	4
9	5.16	4
10	5.19.1(2)	8
11	5.20	12
12	5.23.1	2
13	5.24.1	2
14	6.10.1	2
15	8.2.1	4
16	ընդհանուր	106

ԱՐԱՐԱՏԻ ՄԱՐԶ
ՄԱՍԻՍ ՀԱՄԱՅՆՔ

ՀՈՎՏԱՇԱՏ ԳՅՈՒՂԻ

ԵՐԹԵՎԵԿՈՒԹՅԱՆ ԿԱԶՄԱԿԵՐՊՄԱՆ ՏԵԽՆԻԿԱԿԱՆ ՄԻՋՈՑՆԵՐԻ՝ ՃԱՆԱՊԱՐՀԱՅԻՆ ՆՇԱՆՆԵՐԻ ՏԱՐԱՏԵՂՄԱՆ ԵՎ ԳԾԱՆՇՄԱՆ ՍԽԵՄԱՆԵՐ

ՀՈՎՏԱՇԱՏ ԳՅՈՒՂԻ ԳԱՅԻ ԽՃՈՒՂԻ

ՀՈՎՏԱՇԱՏ ԳՅՈՒՂԻ ԳԱՅԻ ԽՃՈՒՂԻ

ՀՈՎՏԱՇԱՏ ԳՅՈՒՂԻ ԳԱՅԻ ԽՃՈՒՂԻ

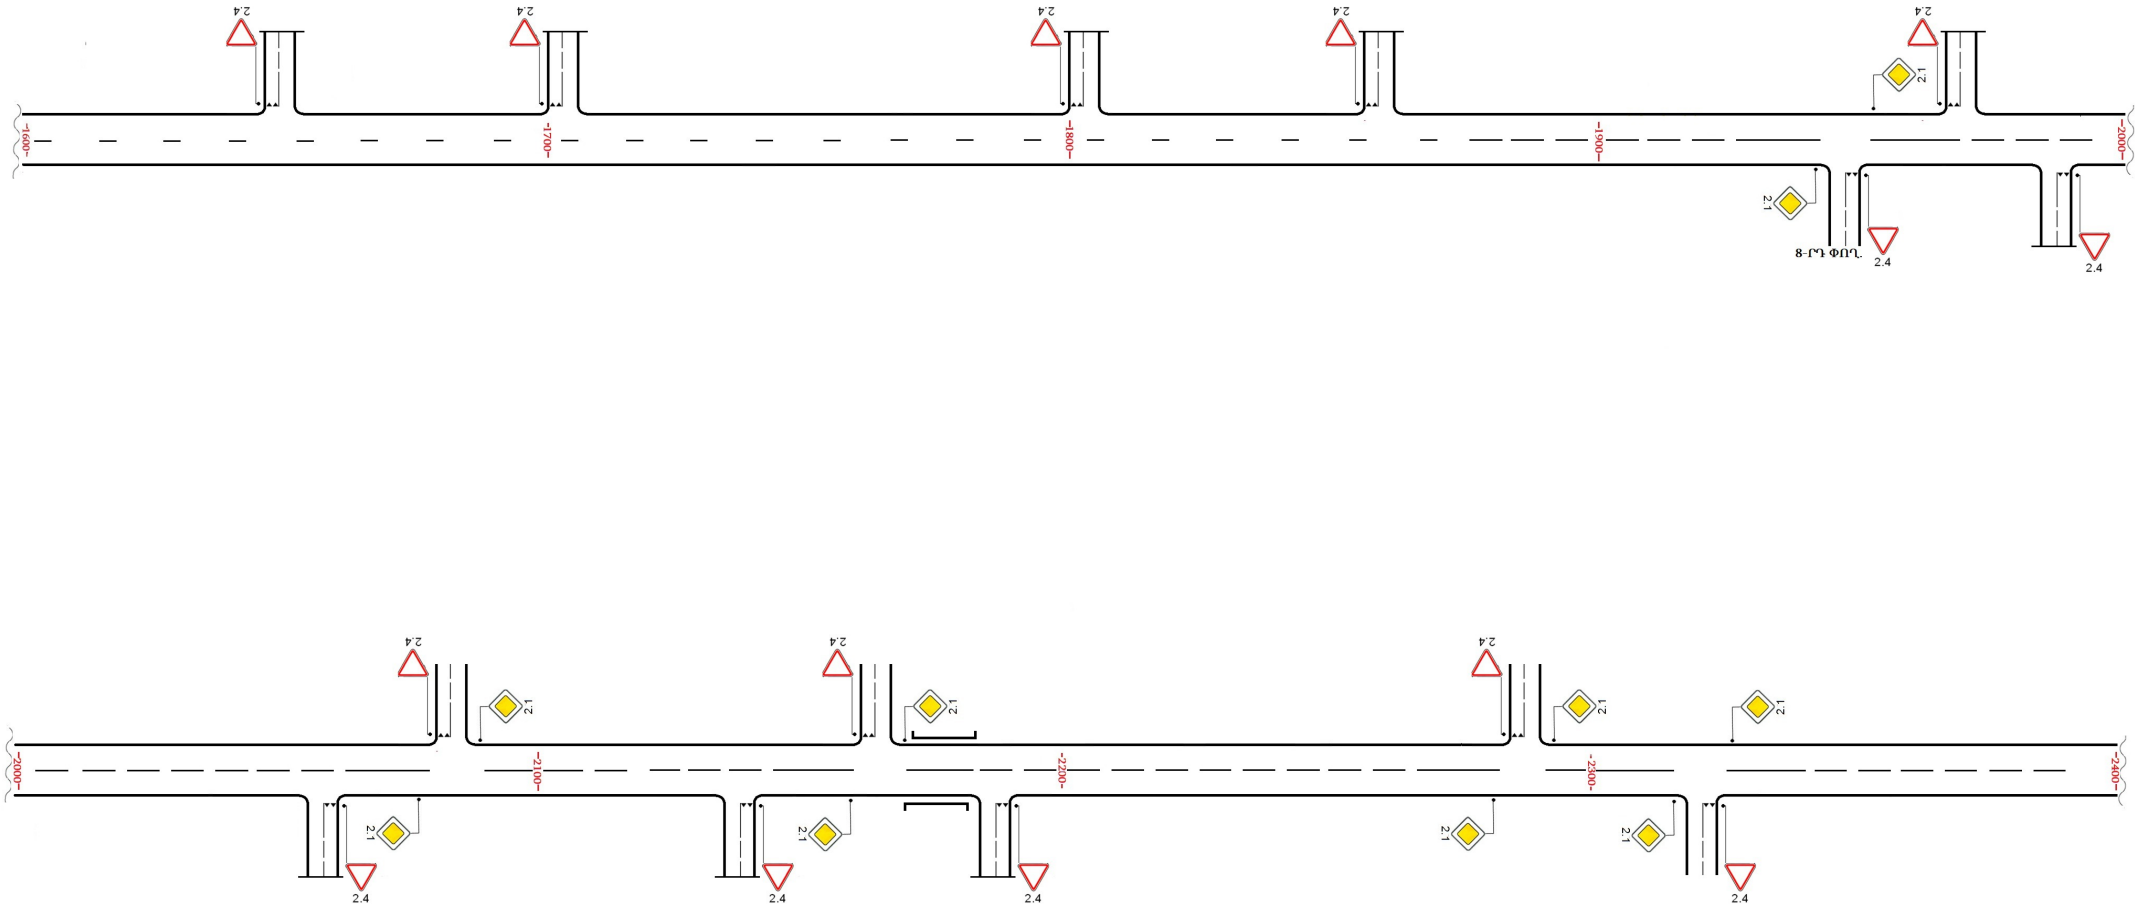

ՀՈՎՏԱՇԱՏ ԳՅՈՒՂԻ ԳԱՅԻ ԽՃՈՒՂԻ

ՀՈՎՏԱՇԱՏ ԳՅՈՒՂԻ ԳԱՅԻ ԽՃՈՒՂԻ

ԱՐԱՐԱՏԻ ՄԱՐԶԻ ՄԱՍԻՍ ՀԱՄԱՅՆՔԻ ՀՈՎՏԱՇԱՏ ԳՅՈՒՂ

ԳԱՅԻ ԽՃՈՒՂԻ		
N.	ՃԱՆԱՊԱՐՀԱՅԻՆ ՆՇԱՆԻ ՀԱՄԱՐ	ՔԱՆԱԿ
1	1.11.1	3
2	1.11.2	3
3	1.17	2
4	1.23	4
5	2.1	56
6	2.4	50
7	3.24	2
8	5.19.1(2)	16
9	5.16	4
10	5.20	4
11	5.23.1	2
12	5.24.1	2
13	8.2.1	2
	ընդհանուր	150

ԱՐԱՐԱՏԻ ՄԱՐԶ
ՄԱՍԻՍ ՀԱՄԱՅՆՔ

ՍԻՓԱՆԻԿ ԳՅՈՒՂԻ

ԵՐԹԵՎԵԿՈՒԹՅԱՆ ԿԱԶՄԱԿԵՐՊՄԱՆ ՏԵԽՆԻԿԱԿԱՆ ՄԻՋՈՑՆԵՐԻ՝ ՃԱՆԱՊԱՐՀԱՅԻՆ ՆՇԱՆՆԵՐԻ ՏԱՐԱՏԵՂՄԱՆ ԵՎ ԳԾԱՆՇՄԱՆ ՍԽԵՄԱՆԵՐ

ՍԻՓԱՆԻԿ ԳՅՈՒՂԻ ԿԵՆՏՐՈՆԱԿԱՆ ՓՈՂՈՑ

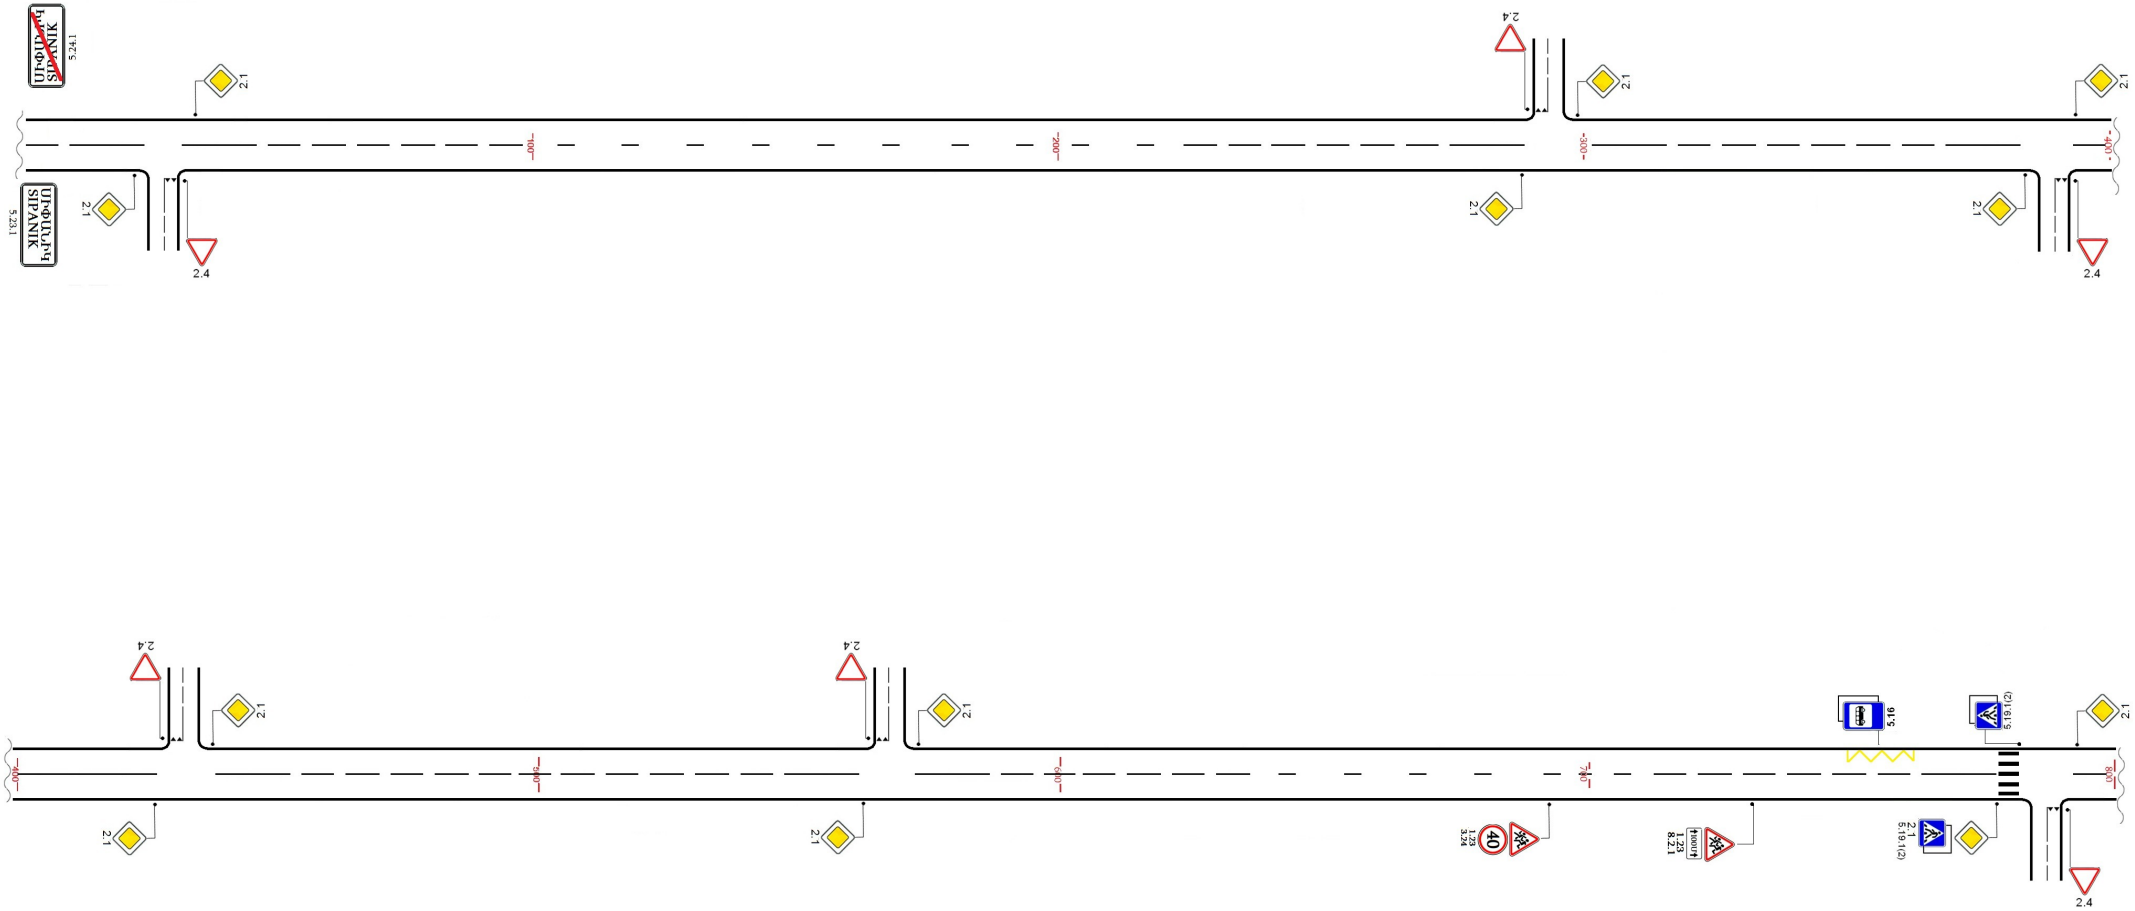

ՍԻՓԱՆԻԿ ԳՅՈՒՂԻ ԿԵՆՏՐՈՆԱԿԱՆ ՓՈՂՈՑ

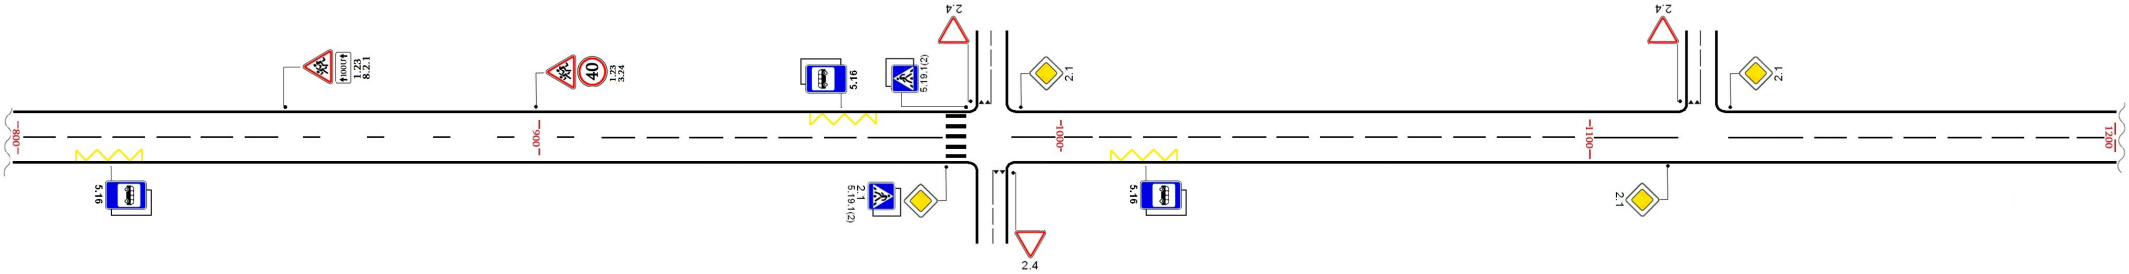

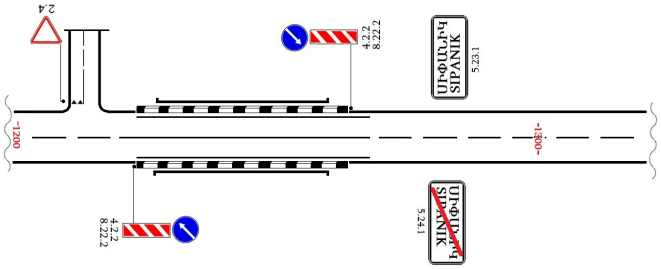

ԱՐԱՐԱՏԻ ՄԱՐԶԻ ՄԱՍԻՍ ՀԱՄԱՅՆՔԻ ՍԻՓԱՆԻԿ ԳՅՈՒՂ

ԿԵՆՏՐՈՆԱԿԱՆ ՓՈՂՈՑ		
N.	ՃԱՆԱՊԱՐՀԱՅԻՆ ՆՇԱՆԻ ՀԱՄԱՐ	ՔԱՆԱԿ
1	1.23	4
2	2.1	16
3	2.4	10
4	3.24	2
5	4.2.2	2
6	5.19.1(2)	8
7	5.16	4
8	5.23.1	2
9	5.24.1	2
10	8.2.1	2
11	8.22.2	2
	ընդհանուր	54

ԱՐԱՐԱՏԻ ՄԱՐԶ
ՄԱՍԻՍ ՀԱՄԱՅՆՔ

ՍԻՍ ԳՅՈՒՂԻ

ԵՐԹԵՎԵԿՈՒԹՅԱՆ ԿԱԶՄԱԿԵՐՊՄԱՆ ՏԵԽՆԻԿԱԿԱՆ ՄԻՋՈՑՆԵՐԻ՝ ՃԱՆԱՊԱՐՀԱՅԻՆ ՆՇԱՆՆԵՐԻ ՏԱՐԱՏԵՂՄԱՆ ԵՎ ԳԾԱՆՇՄԱՆ ՍԽԵՄԱՆԵՐ

ՍԻՍ ԳՅՈՒՂԻ ԿԵՆՏՐՈՆԱԿԱՆ ՓՈՂՈՑ

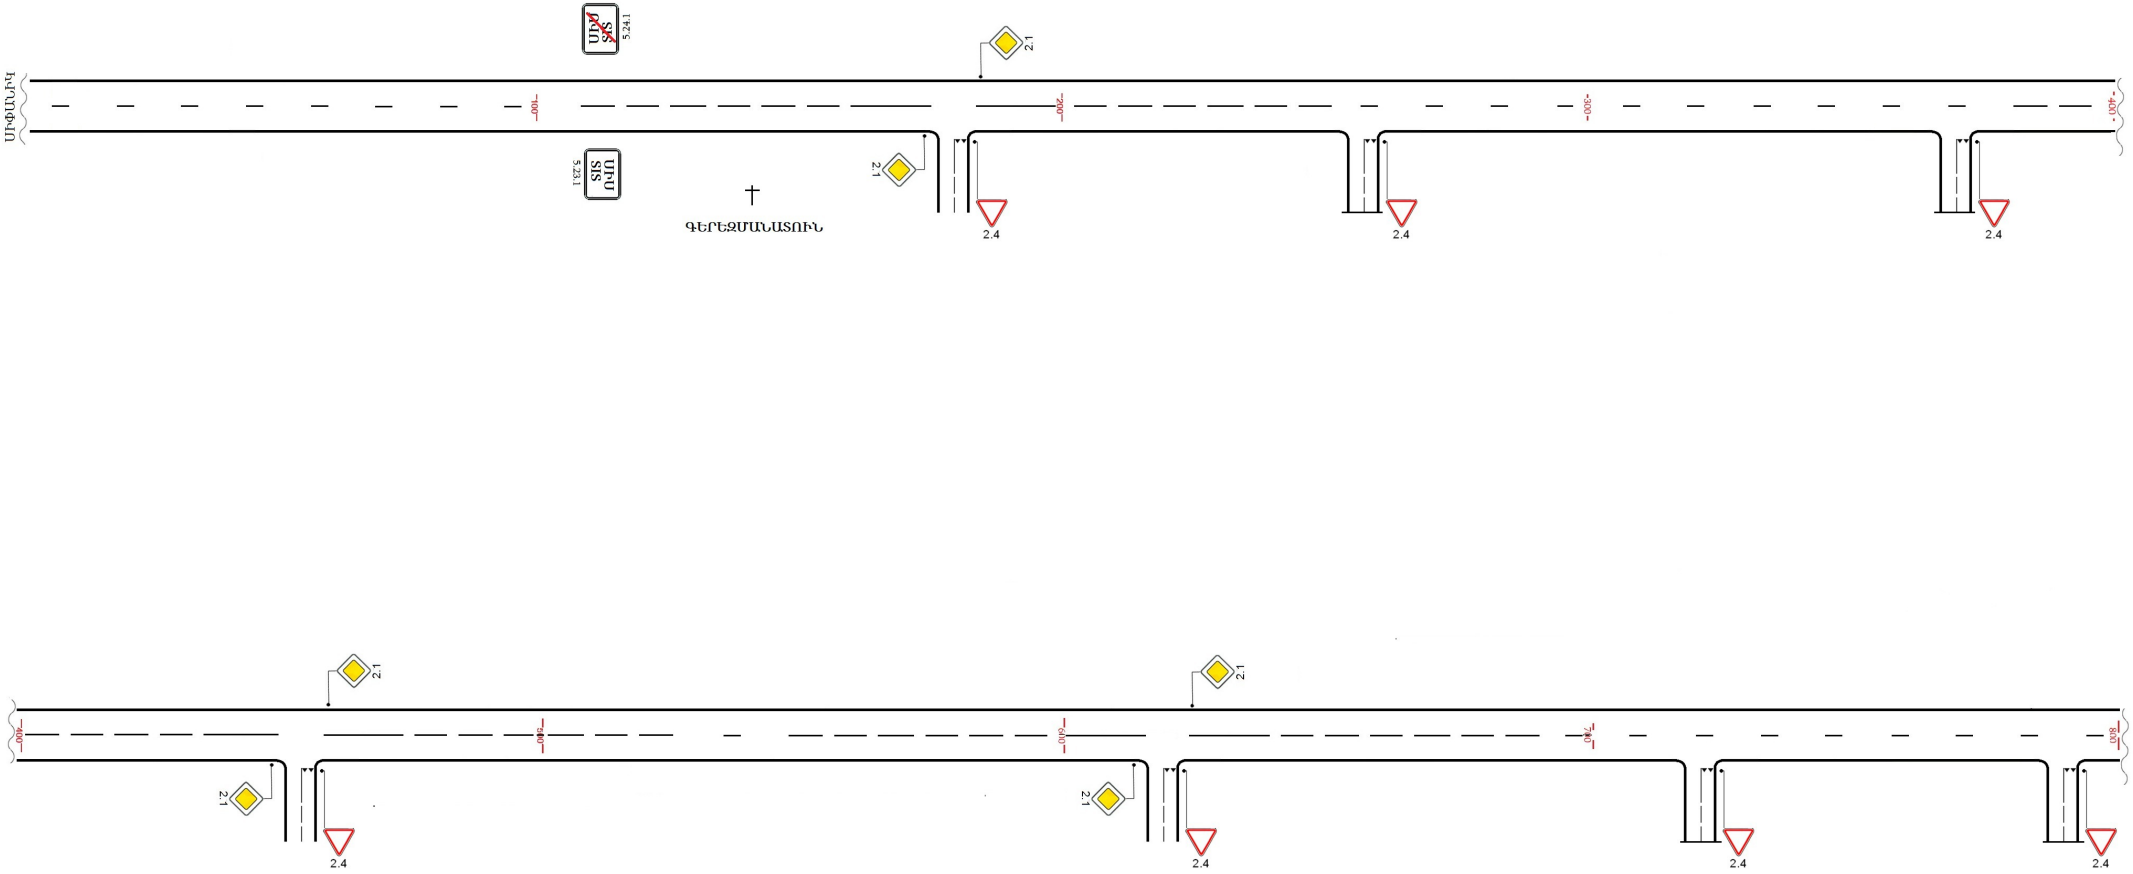

ՍԻՍ ԳՅՈՒՂԻ ԿԵՆՏՐՈՆԱԿԱՆ ՓՈՂՈՑ

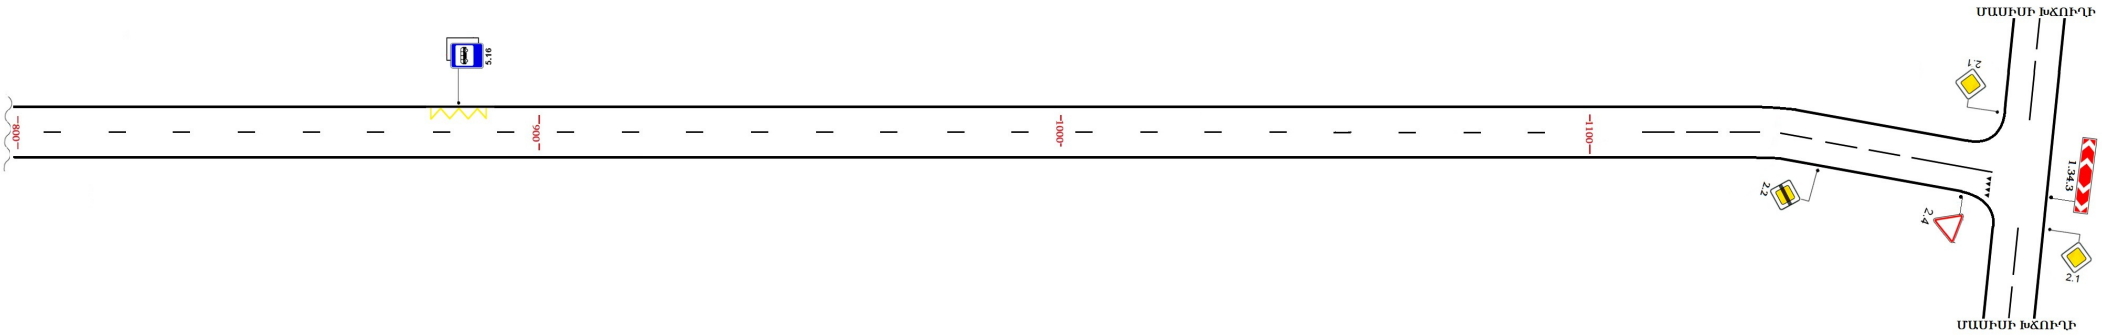

ՍԻՍ ԳՅՈՒՂԻ ՄԱՍԻՍԻՍ ԽՃՈՒՂԻ

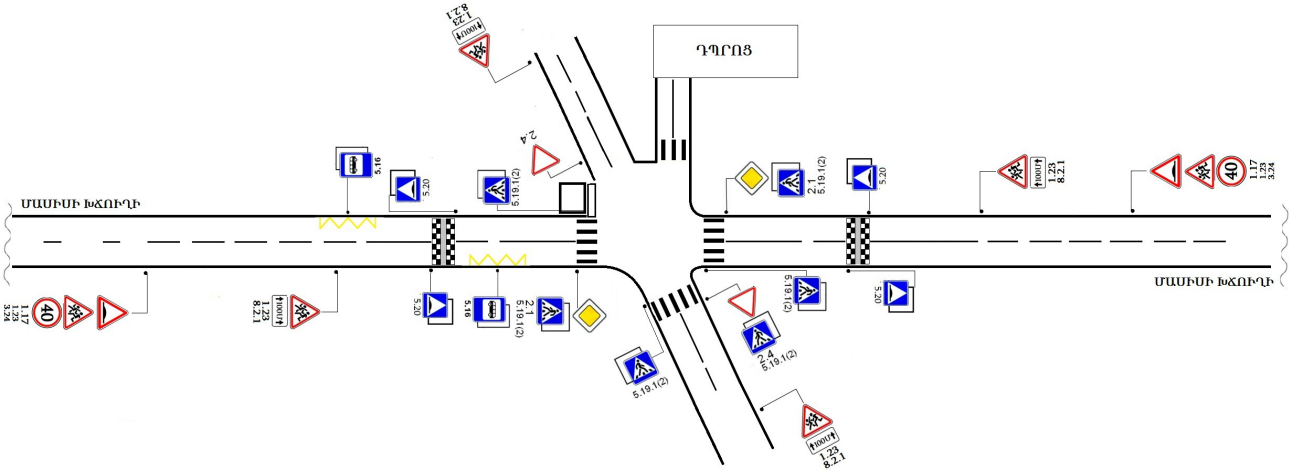

ԱՐԱՐԱՏԻ ՄԱՐԶԻ ՄԱՍԻՍ ՀԱՄԱՅՆՔԻ
ՍԻՍ ԳՅՈՒՂ

ԿԵՆՏՐՈՆԱԿԱՆ ՓՈՂՈՑ		
N.	ՃԱՆԱՊԱՐՀԱՅԻՆ ՆՇԱՆԻ ՀԱՄԱՐ	ՔԱՆԱԿ
1	1.34.3	1
2	2.1	8
3	2.2	1
4	2.4	8
5	5.16	1
6	5.23.1	1
7	5.24.1	1
	ընդհանուր	21

ՄԱՍԻՍԻ ԽՃՈՒՂԻ		
N.	ՃԱՆԱՊԱՐՀԱՅԻՆ ՆՇԱՆԻ ՀԱՄԱՐ	ՔԱՆԱԿ
1	1.17	2
2	1.23	6
3	2.1	2
4	2.4	2
5	3.24	2
6	5.16	2
7	5.19.1(2)	12
8	5.20	8
9	8.2.1	4
	ընդհանուր	40

ԱՐԱՐԱՏԻ ՄԱՐԶ
ՄԱՍԻՍ ՀԱՄԱՅՆՔ

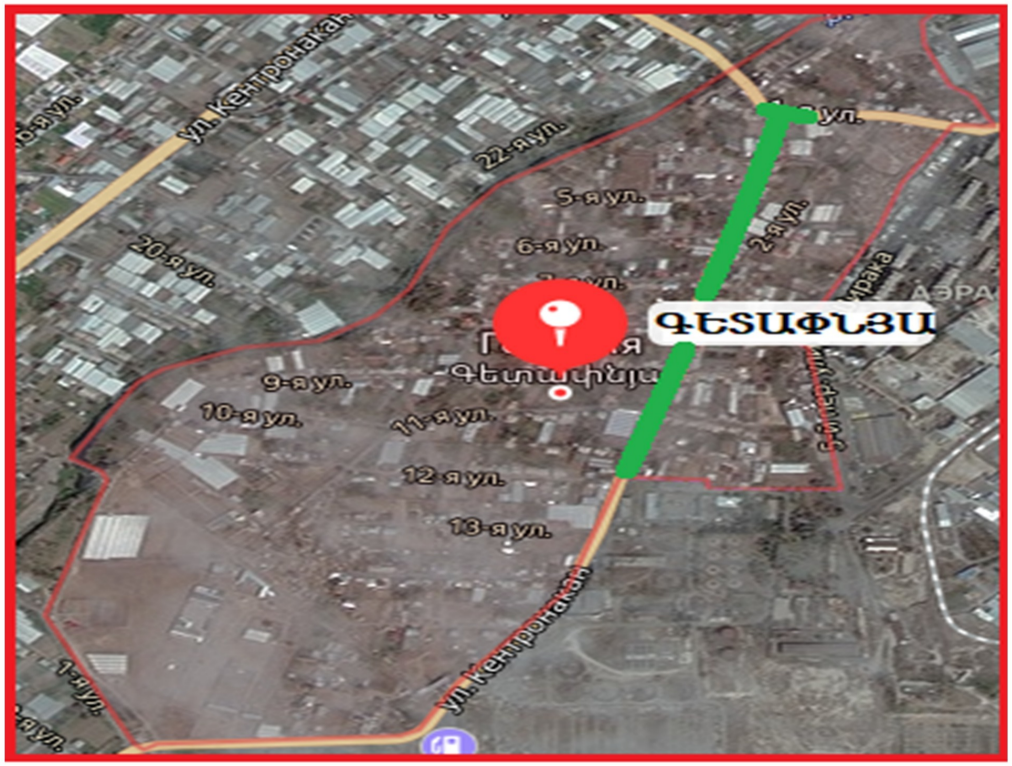

ԳԵՏԱՓՆՅԱ ԳՅՈՒՂԻ

ԵՐԹԵՎԵԿՈՒԹՅԱՆ ԿԱԶՄԱԿԵՐՊՄԱՆ ՏԵԽՆԻԿԱԿԱՆ ՄԻՋՈՑՆԵՐԻ՝ ՃԱՆԱՊԱՐՀԱՅԻՆ ՆՇԱՆՆԵՐԻ ՏԱՐԱՏԵՂՄԱՆ ԵՎ ԳԾԱՆՇՄԱՆ ՍԽԵՄԱՆԵՐ

ԳԵՏԱՓՆՅԱ ԳՅՈՒՂԻ ԿԵՆՏՐՈՆԱԿԱՆ ՓՈՂՈՑ

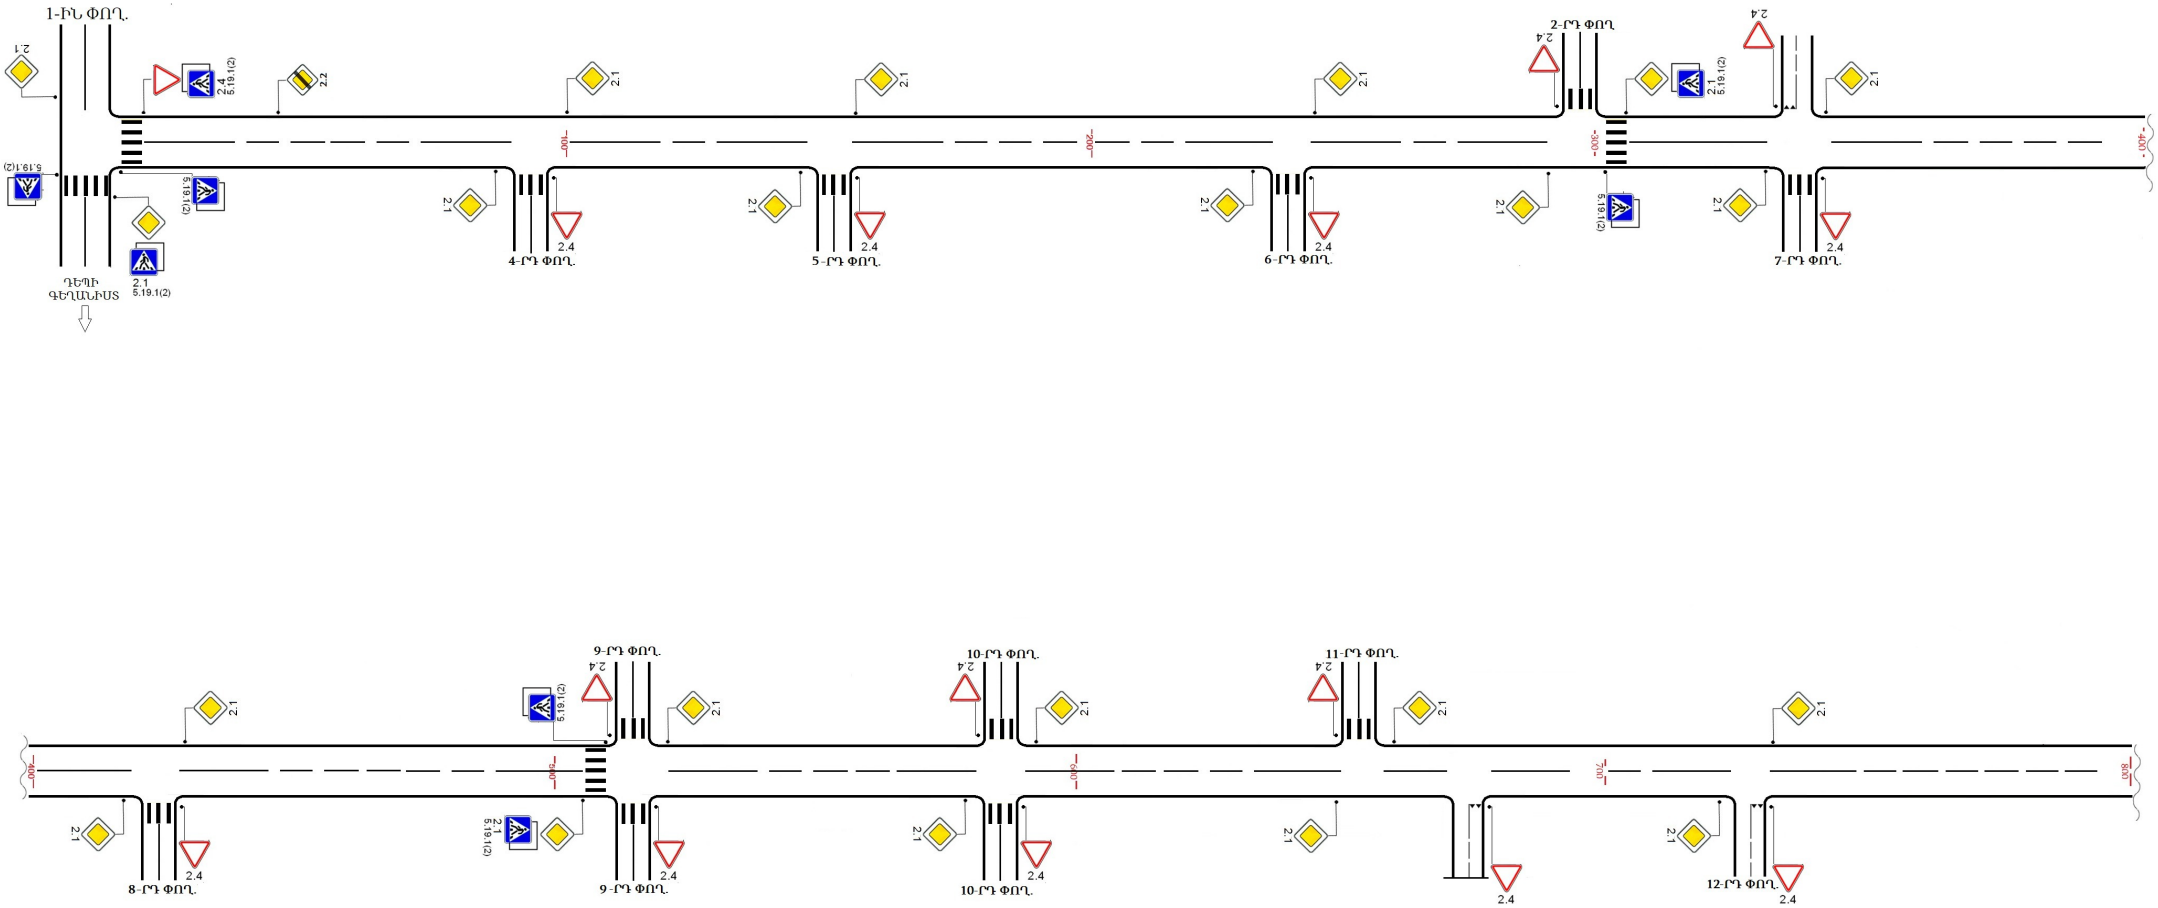

ԳԵՏԱՓՆՅԱ ԳՅՈՒՂԻ ԿԵՆՏՐՈՆԱԿԱՆ ՓՈՂՈՑ

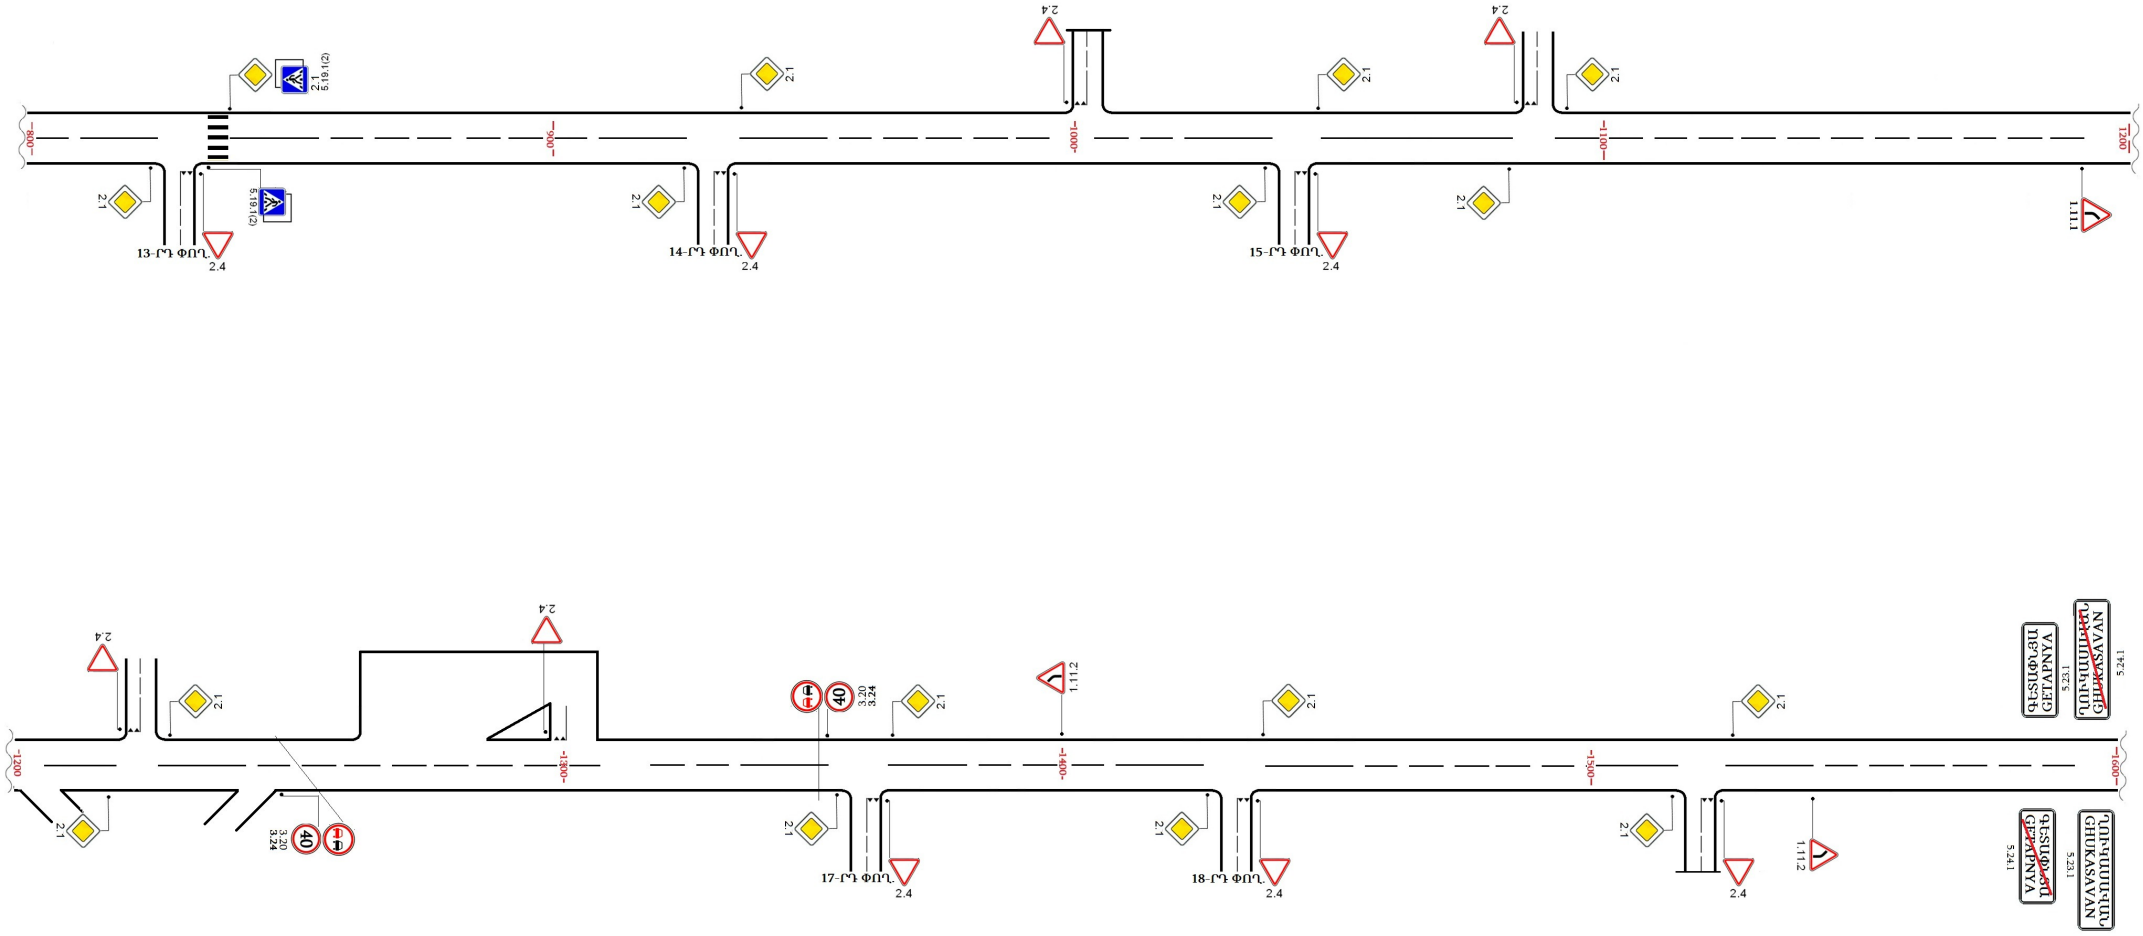

ԱՐԱՐԱՏԻ ՄԱՐԶԻ ՄԱՍԻՍ ՀԱՄԱՅՆՔԻ ԳԵՏԱՓՆՅԱ ԳՅՈՒՂ

ԿԵՆՏՐՈՆԱԿԱՆ ՓՈՂՈՑ		
N.	ՃԱՆԱՊԱՐՀԱՅԻՆ ՆՇԱՆԻ ՀԱՄԱՐ	ՔԱՆԱԿ
1	1.11.1	1
2	1.11.2	2
3	2.1	36
4	2.2	1
5	2.4	25
6	3.20	4
7	3.24	2
8	5.19.1(2)	16
9	5.23.1	1
10	5.24.1	1
11	ընդհանուր	89

ԱՐԱՐԱՏԻ ՄԱՐԶ
ՄԱՍԻՍ ՀԱՄԱՅՆՔ

ՂՈՒԿԱՍԱՎԱՆ ԳՅՈՒՂԻ

ԵՐԹԵՎԵԿՈՒԹՅԱՆ ԿԱԶՄԱԿԵՐՊՄԱՆ ՏԵԽՆԻԿԱԿԱՆ ՄԻՋՈՑՆԵՐԻ՝ ՃԱՆԱՊԱՐՀԱՅԻՆ ՆՇԱՆՆԵՐԻ ՏԱՐԱՏԵՂՄԱՆ ԵՎ ԳԾԱՆՇՄԱՆ ՍԽԵՄԱՆԵՐ

ՂՈՒԿԱՍԱՎԱՆ ԳՅՈՒՂԻ ԱՐԱՄԻ ՓՈՂՈՑ

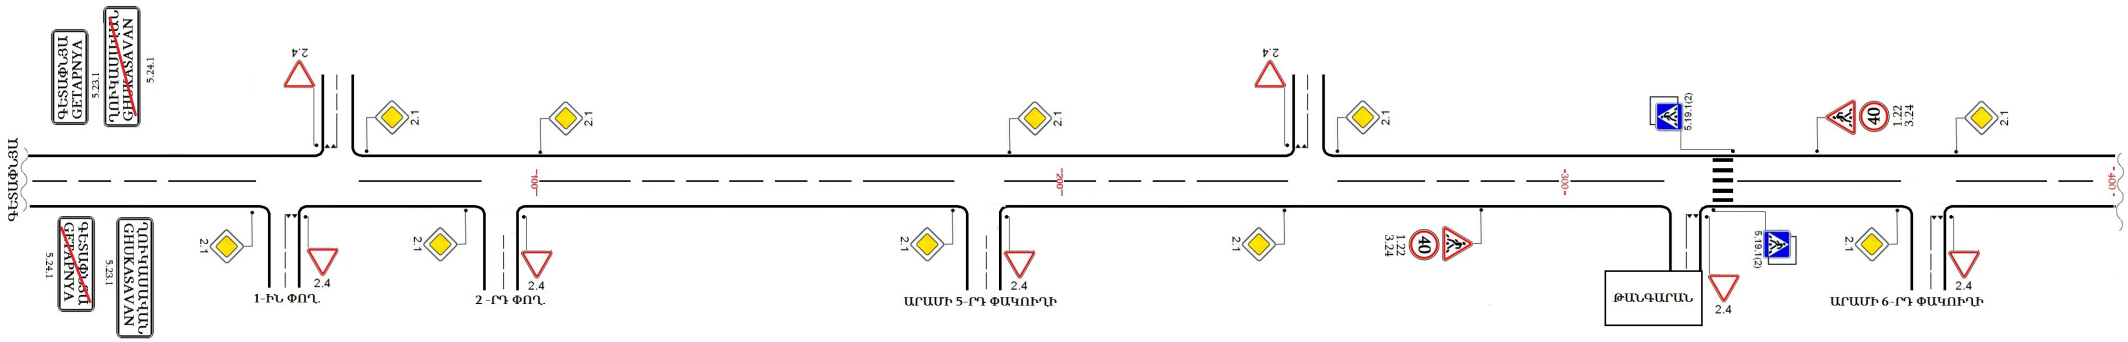

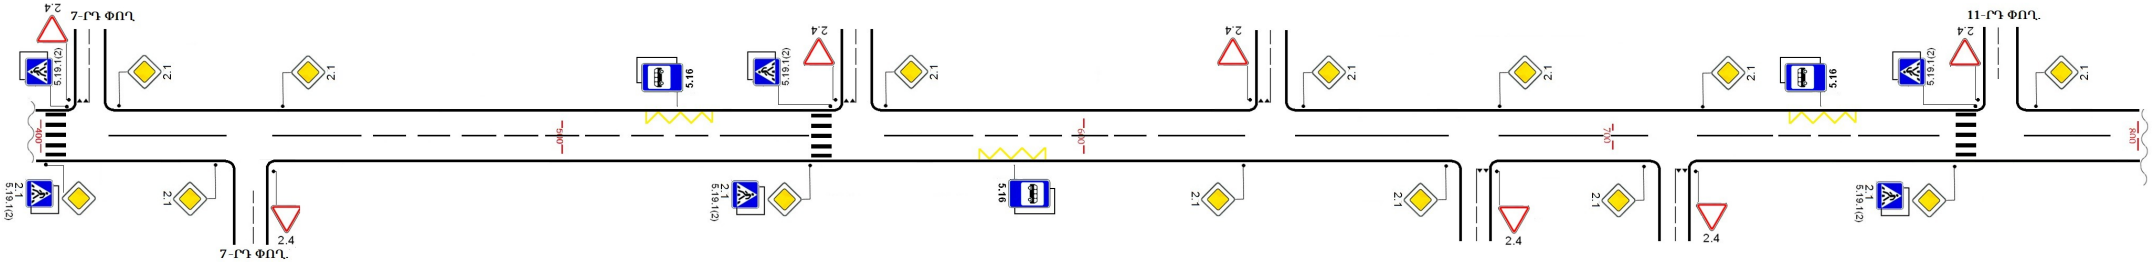

ՂՈՒԿԱՍԱՎԱՆ ԳՅՈՒՂԻ ԱՐԱՄԻ ՓՈՂՈՑ

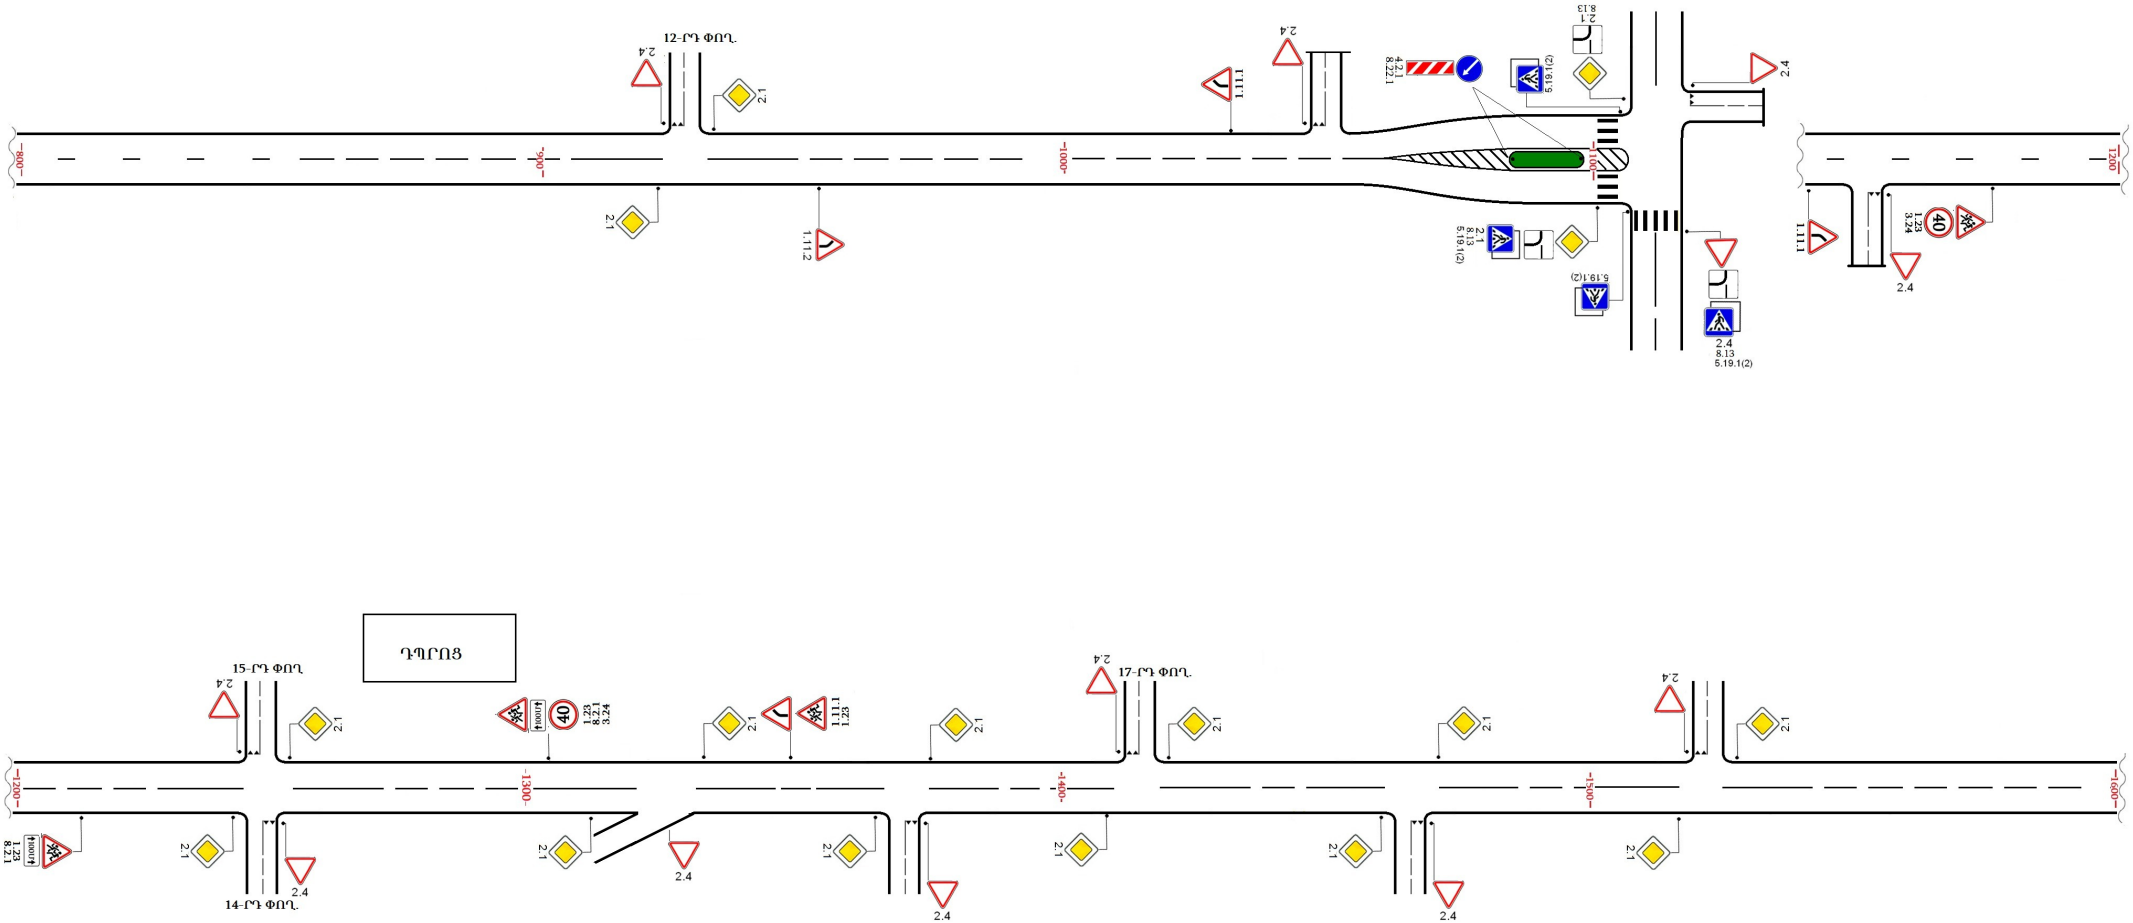

ՂՈՒԿԱՍԱՎԱՆ ԳՅՈՒՂԻ ԱՐԱՄԻ ՓՈՂՈՑ

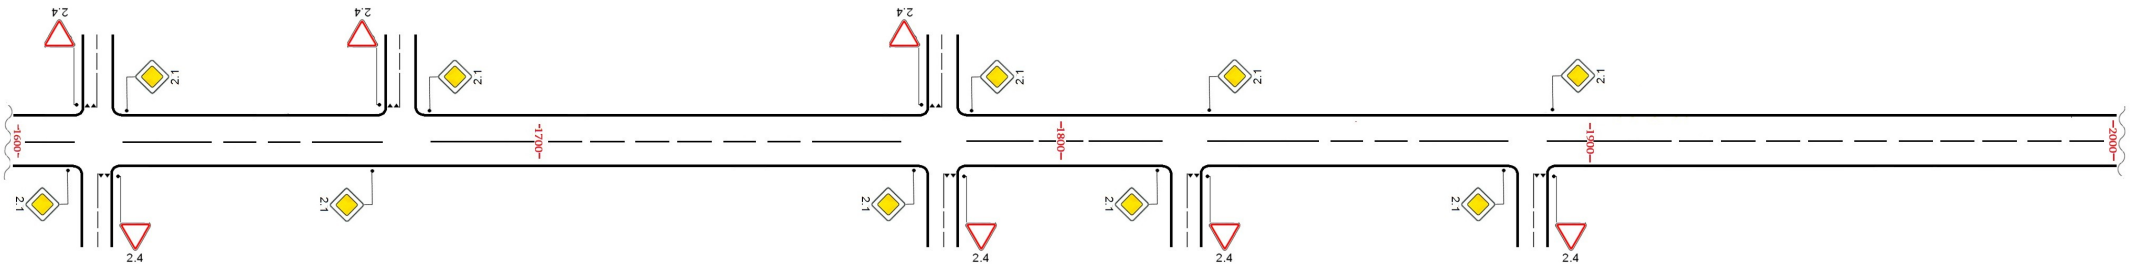

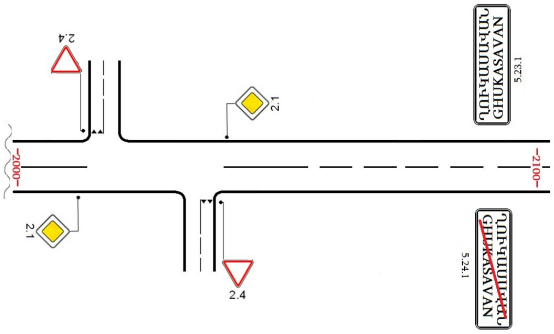

ԱՐԱՐԱՏԻ ՄԱՐԶԻ ՄԱՍԻՍ ՀԱՄԱՅՆՔԻ ՂՈՒԿԱՍԱՎԱՆ ԳՅՈՒՂ

ԱՐԱՄԻ ՓՈՂՈՑ		
N.	ՃԱՆԱՊԱՐՀԱՅԻՆ ՆՇԱՆԻ ՀԱՄԱՐ	ՔԱՆԱԿ
1	1.11.1	2
2	1.11.2	2
3	1.23	4
4	1.22	2
5	2.1	52
6	2.4	35
7	3.24	4
8	4.2.1	2
9	5.19.1(2)	24
10	5.16	3
11	5.23.1	2
12	5.24.1	2
13	8.2.1	2
14	8.22.1	2
15	8.13	3
	ընդհանուր	141

ԱՐԱՐԱՏԻ ՄԱՐԶ
ՄԱՍԻՍ ՀԱՄԱՅՆՔ

ԴԱՐԱԿԵՐՏ ԳՅՈՒՂԻ

ԵՐԹԵՎԵԿՈՒԹՅԱՆ ԿԱԶՄԱԿԵՐՊՄԱՆ ՏԵԽՆԻԿԱԿԱՆ ՄԻՋՈՑՆԵՐԻ՝ ՃԱՆԱՊԱՐՀԱՅԻՆ ՆՇԱՆՆԵՐԻ ՏԱՐԱՏԵՂՄԱՆ ԵՎ ԳԾԱՆՇՄԱՆ ՍԽԵՄԱՆԵՐ

ԴԱՐԱԿԵՐՏ ԳՅՈՒՂԻ ԿԵՆՏՐՈՆԱԿԱՆ ՓՈՂՈՑ

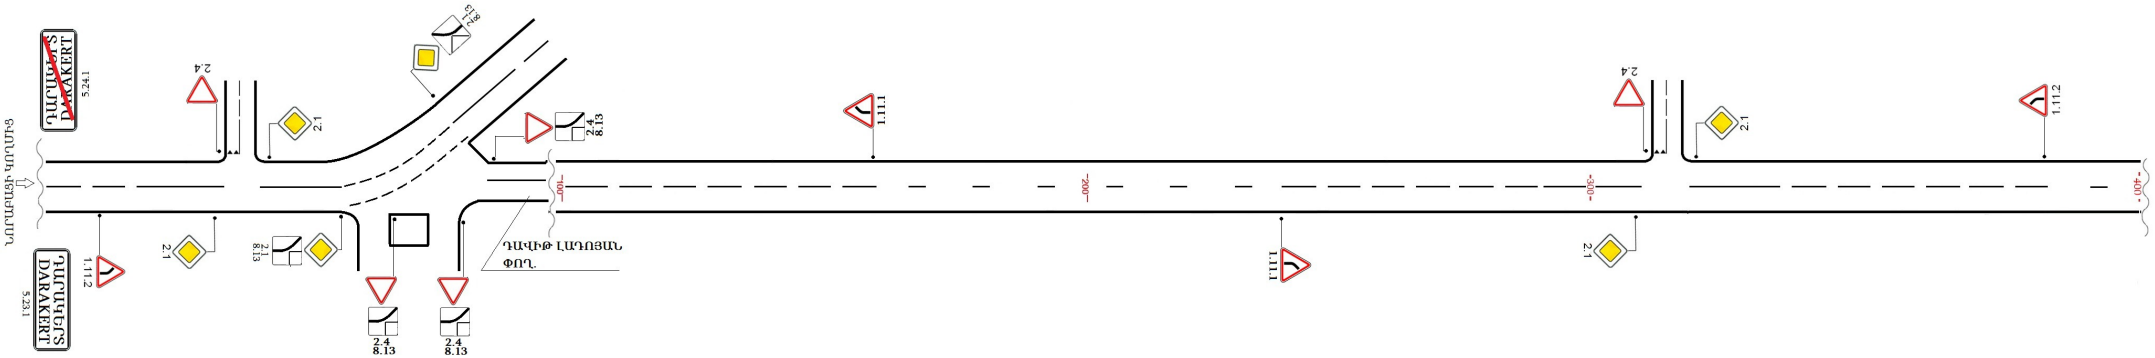

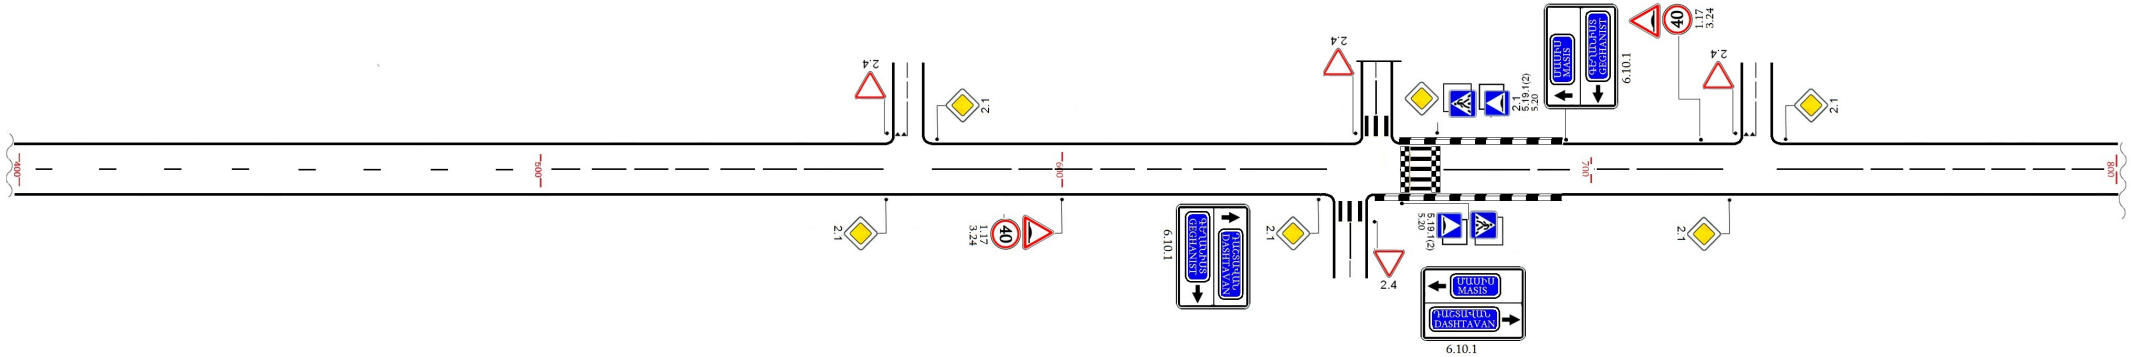

ԴԱՐԱԿԵՐՏ ԳՅՈՒՂԻ ԿԵՆՏՐՈՆԱԿԱՆ ՓՈՂՈՑ

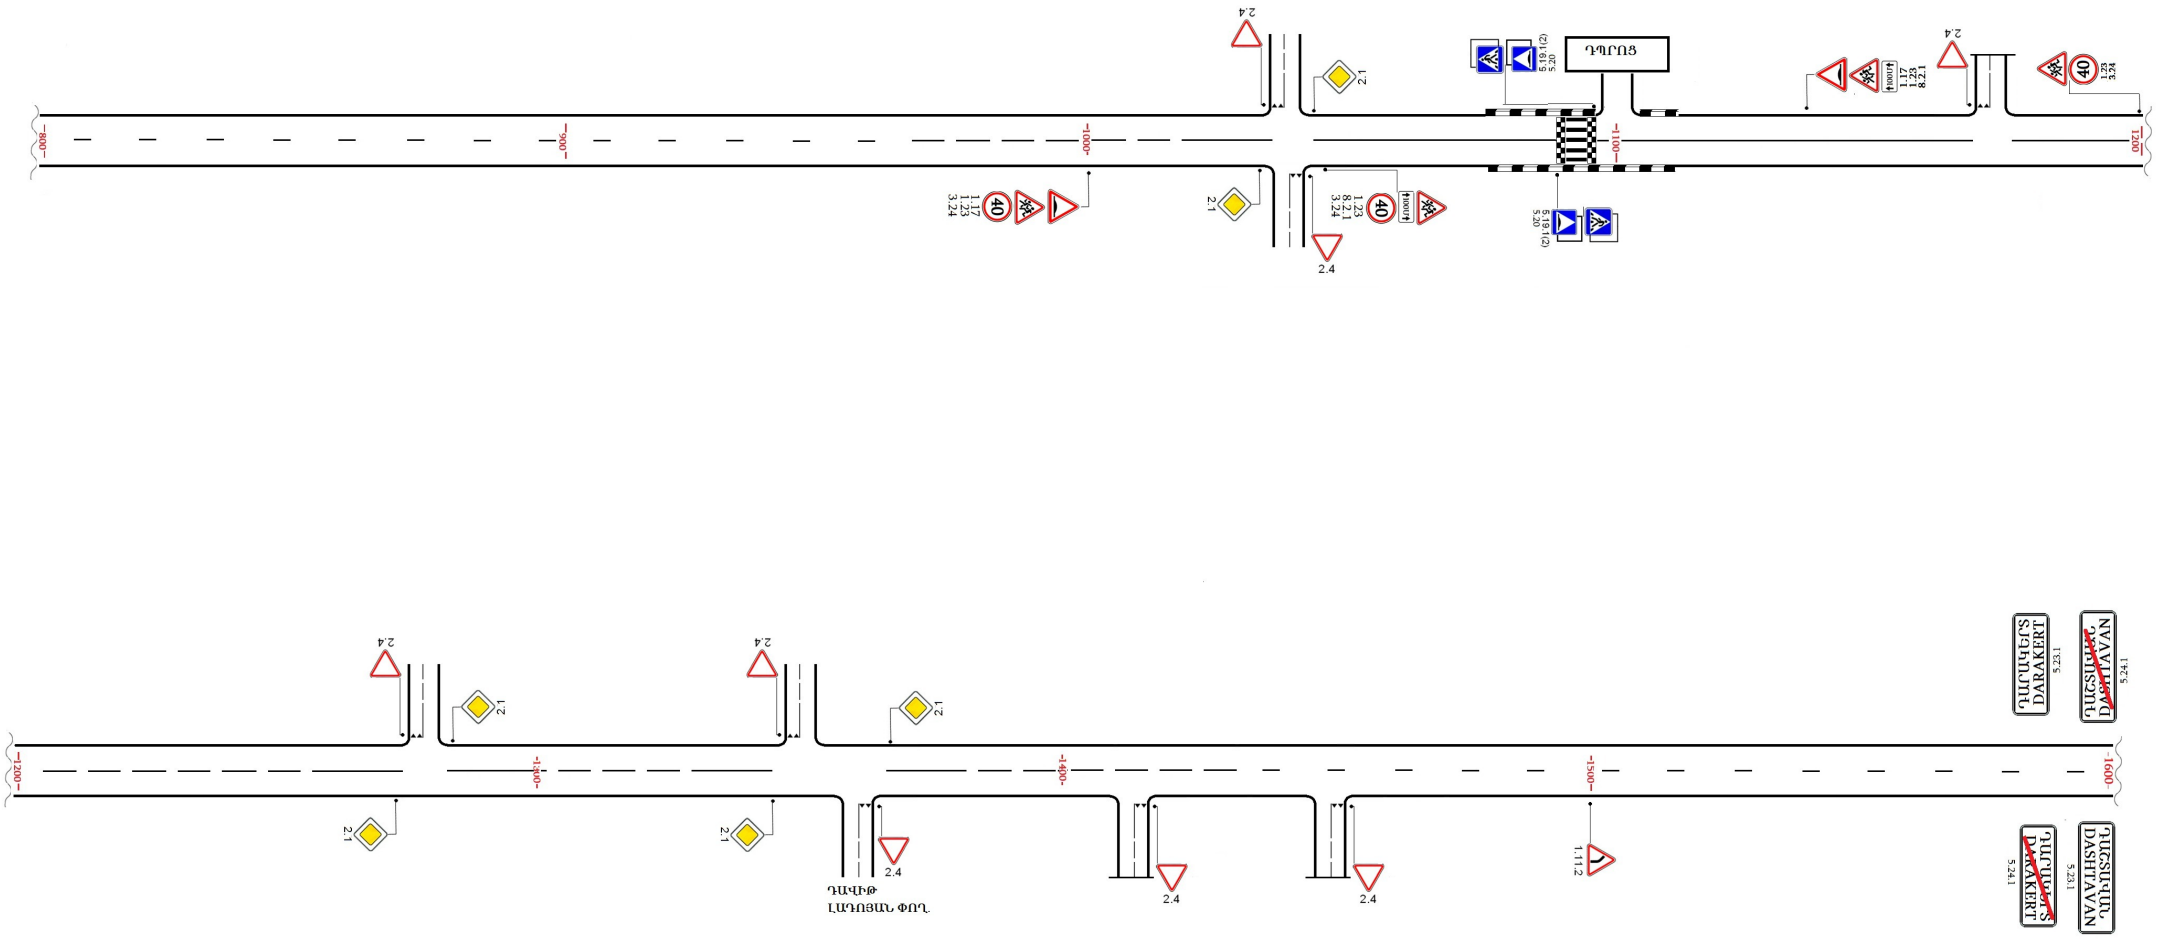

ԱՐԱՐԱՏԻ ՄԱՐԶԻ ՄԱՍԻՍ ՀԱՄԱՅՆՔԻ ԴԱՐԱԿԵՐՏ ԳՅՈՒՂ

ԿԵՆՏՐՈՆԱԿԱՆ ՓՈՂՈՑ		
N.	ՃԱՆԱՊԱՐՀԱՅԻՆ ՆՇԱՆԻ ՀԱՄԱՐ	ՔԱՆԱԿ
1	1.11.1	2
2	1.11.2	3
3	1.17	4
4	1.23	4
5	2.1	18
6	2.4	17
7	3.24	5
8	5.19.1(2)	8
9	5.20	8
10	5.23.1	2
11	5.24.1	2
12	6.10.1	3
13	8.2.1	2
14	8.13	5
	ընդհանուր	83

ԱՐԱՐԱՏԻ ՄԱՐԶ
ՄԱՍԻՍ ՀԱՄԱՅՆՔ

ԴԱՇՏԱՎԱՆ ԳՅՈՒՂԻ

ԵՐԹԵՎԵԿՈՒԹՅԱՆ ԿԱԶՄԱԿԵՐՊՄԱՆ ՏԵԽՆԻԿԱԿԱՆ ՄԻՋՈՑՆԵՐԻ՝ ՃԱՆԱՊԱՐՀԱՅԻՆ ՆՇԱՆՆԵՐԻ ՏԱՐԱՏԵՂՄԱՆ ԵՎ ԳԾԱՆՇՄԱՆ ՍԽԵՄԱՆԵՐ

ԴԱՇՏԱՎԱՆ ԳՅՈՒՂԻ ՀԵՐԻՔՅԱՆ ՓՈՂՈՑ

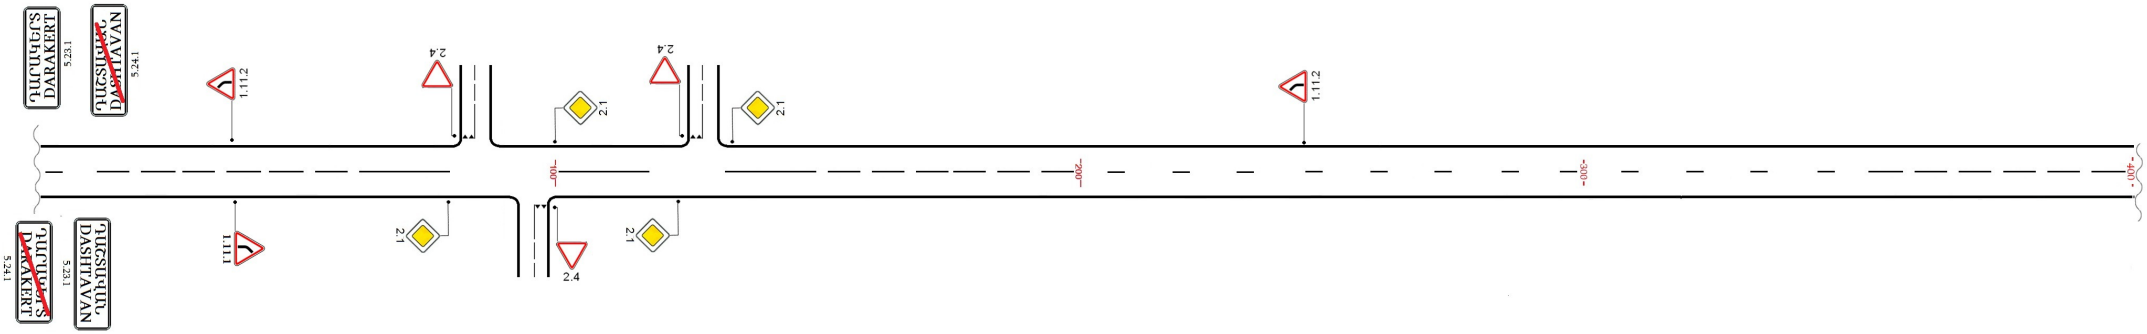

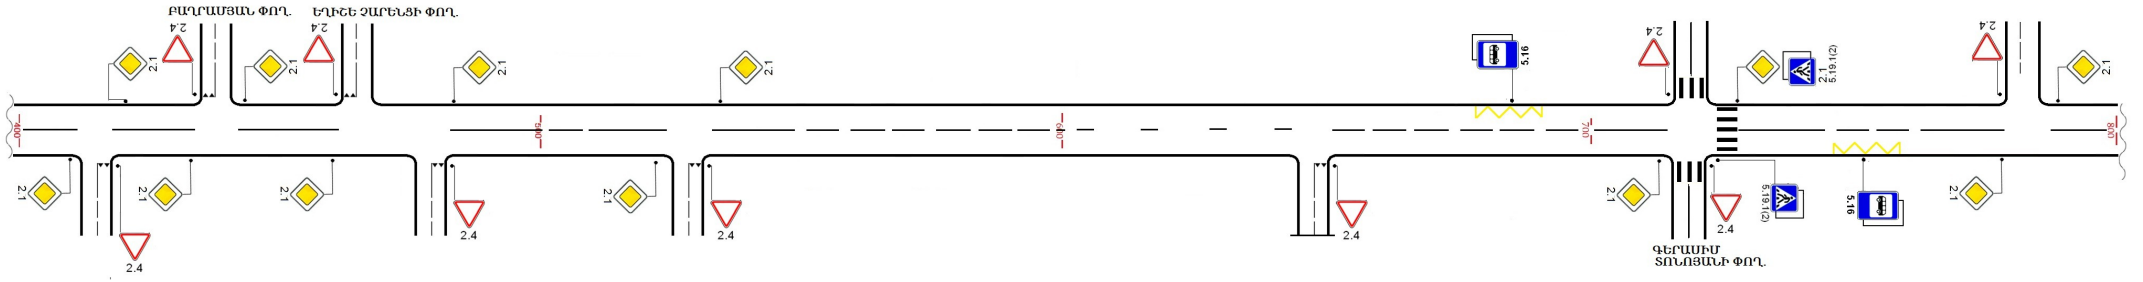

ԴԱՇՏԱՎԱՆ ԳՅՈՒՂԻ ՀԵՐԻՔՅԱՆ ՓՈՂՈՑ

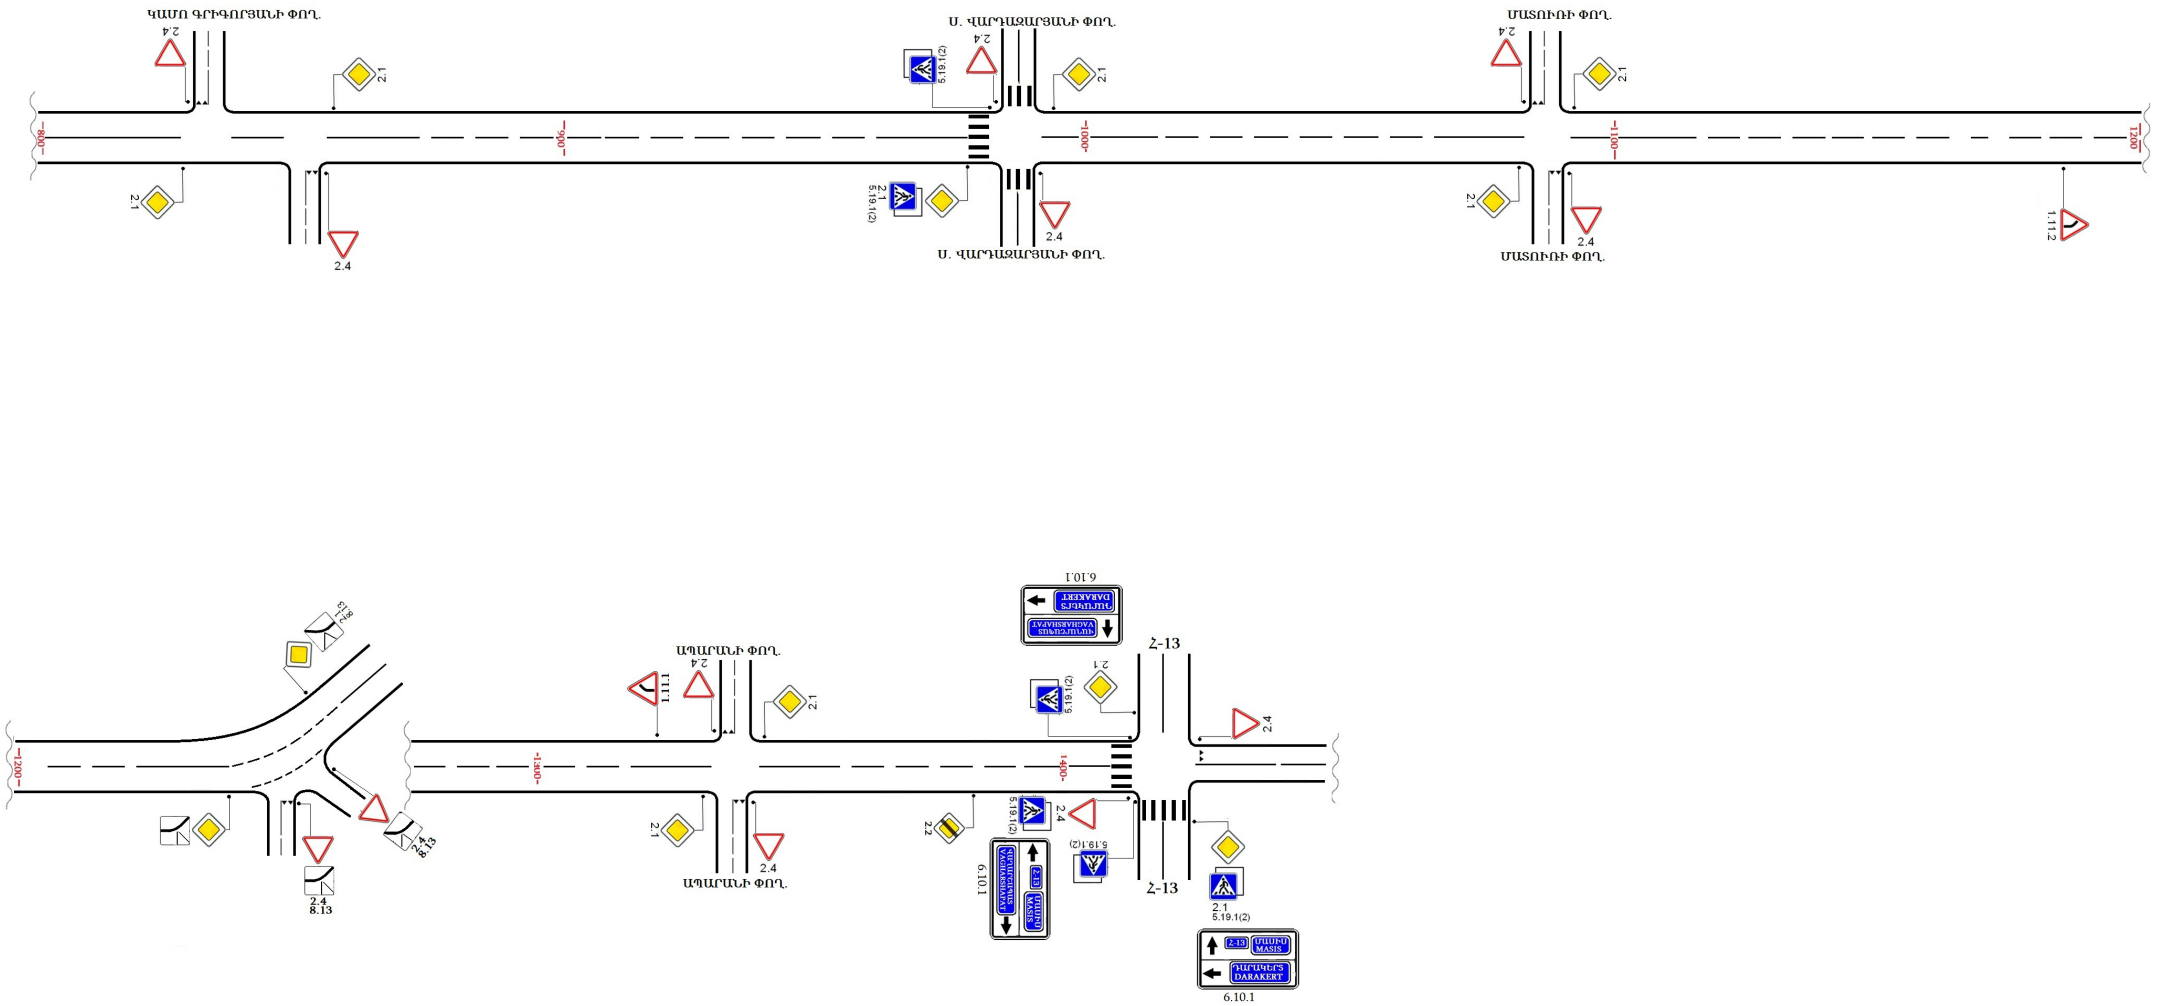

ԱՐԱՐԱՏԻ ՄԱՐԶԻ ՄԱՍԻՍ ՀԱՄԱՅՆՔԻ ԴԱՇՏԱՎԱՆ ԳՅՈՒՂ

ՀԵՐԻՔՅԱՆ ՓՈՂՈՑ		
N.	ՃԱՆԱՊԱՐՀԱՅԻՆ ՆՇԱՆԻ ՀԱՄԱՐ	ՔԱՆԱԿ
1	1.11.1	2
2	1.11.2	3
3	2.1	26
4	2.2	1
5	2.4	23
6	5.16	2
7	5.19.1(2)	12
8	5.23.1	1
9	5.24.1	1
10	6.10.1	1
11	8.13	4
	ընդհանուր	76

ԱՐԱՐԱՏԻ ՄԱՐԶ
ՄԱՍԻՍ ՀԱՄԱՅՆՔ

ԴԱՐԲՆԻԿ ԳՅՈՒՂԻ

ԵՐԹԵՎԵԿՈՒԹՅԱՆ ԿԱԶՄԱԿԵՐՊՄԱՆ ՏԵԽՆԻԿԱԿԱՆ ՄԻՋՈՑՆԵՐԻ՝ ՃԱՆԱՊԱՐՀԱՅԻՆ ՆՇԱՆՆԵՐԻ ՏԱՐԱՏԵՂՄԱՆ ԵՎ ԳԾԱՆՇՄԱՆ ՍԽԵՄԱՆԵՐ

ԴԱՐԲՆԻԿ ԳՅՈՒՂԻ ԿԵՆՏՐՈՆԱԿԱՆ ՓՈՂՈՑ
Հ-13 /Մ-3/-ՎԱՂԱՐՇԱՊԱՏ-ՄԱՍԻՍ-/Մ-2/

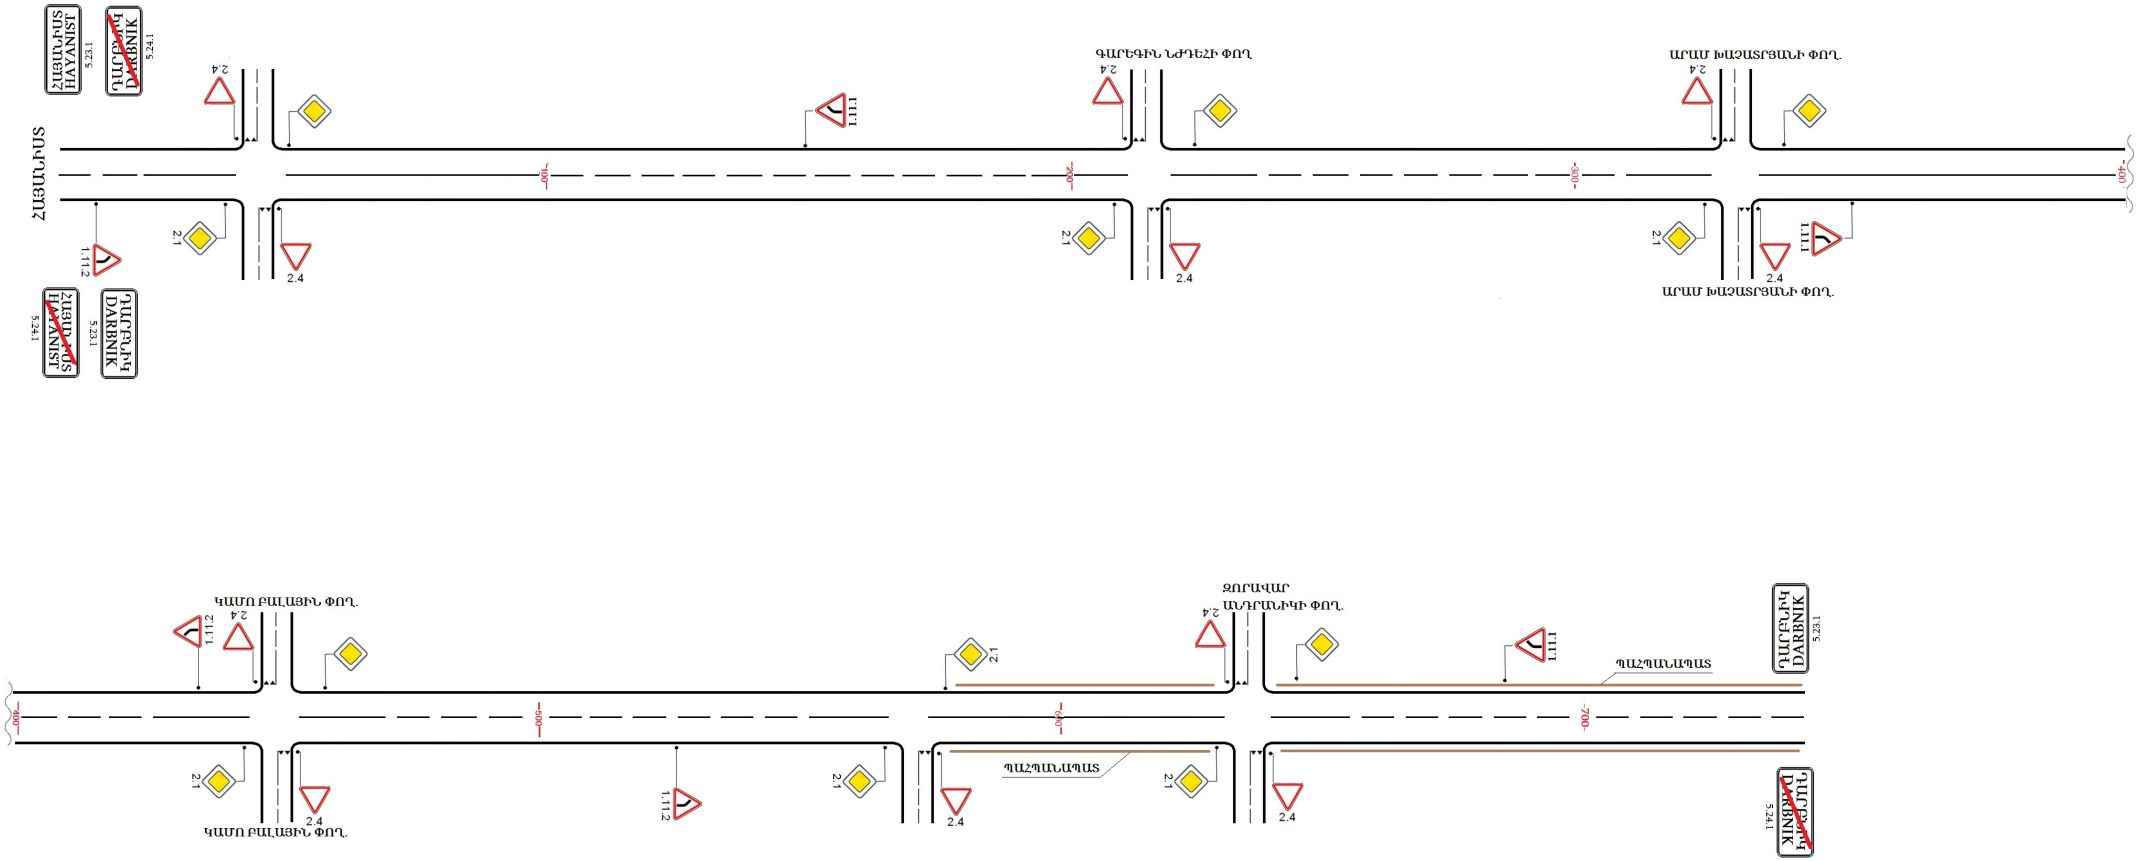

ԱՐԱՐԱՏԻ ՄԱՐԶԻ ՄԱՍԻՍ ՀԱՄԱՅՆՔԻ ԴԱՐԲՆԻԿ ԳՅՈՒՂ

Հ-13 ԿԵՆՏՐՈՆԱԿԱՆ ՓՈՂՈՑ		
N.	ՃԱՆԱՊԱՐՀԱՅԻՆ ՆՇԱՆԻ ՀԱՄԱՐ	ՔԱՆԱԿ
1	1.11.1	3
2	1.11.2	3
3	2.1	12
4	2.4	11
5	5.23.1	2
6	5.24.1	2
7	ընդհանուր	33

ԱՐԱՐԱՏԻ ՄԱՐԶ
ՄԱՍԻՍ ՀԱՄԱՅՆՔ

ԶՈՐԱԿ ԳՅՈՒՂ

ԵՐԹԵՎԵԿՈՒԹՅԱՆ ԿԱԶՄԱԿԵՐՊՄԱՆ ՏԵԽՆԻԿԱԿԱՆ ՄԻՋՈՑՆԵՐԻ՝
ՃԱՆԱՊԱՐՀԱՅԻՆ ՆՇԱՆՆԵՐԻ ՏԱՐԱՏԵՂՄԱՆ ԵՎ ԳԾԱՆՇՄԱՆ
ՍԽԵՄԱՆԵՐ

ՋՈՐԱԿ ԳՅՈՒՂԻ ԳԵՎՈՐԳ ՉԱՈՒՇԻ ՓՈՂՈՑ

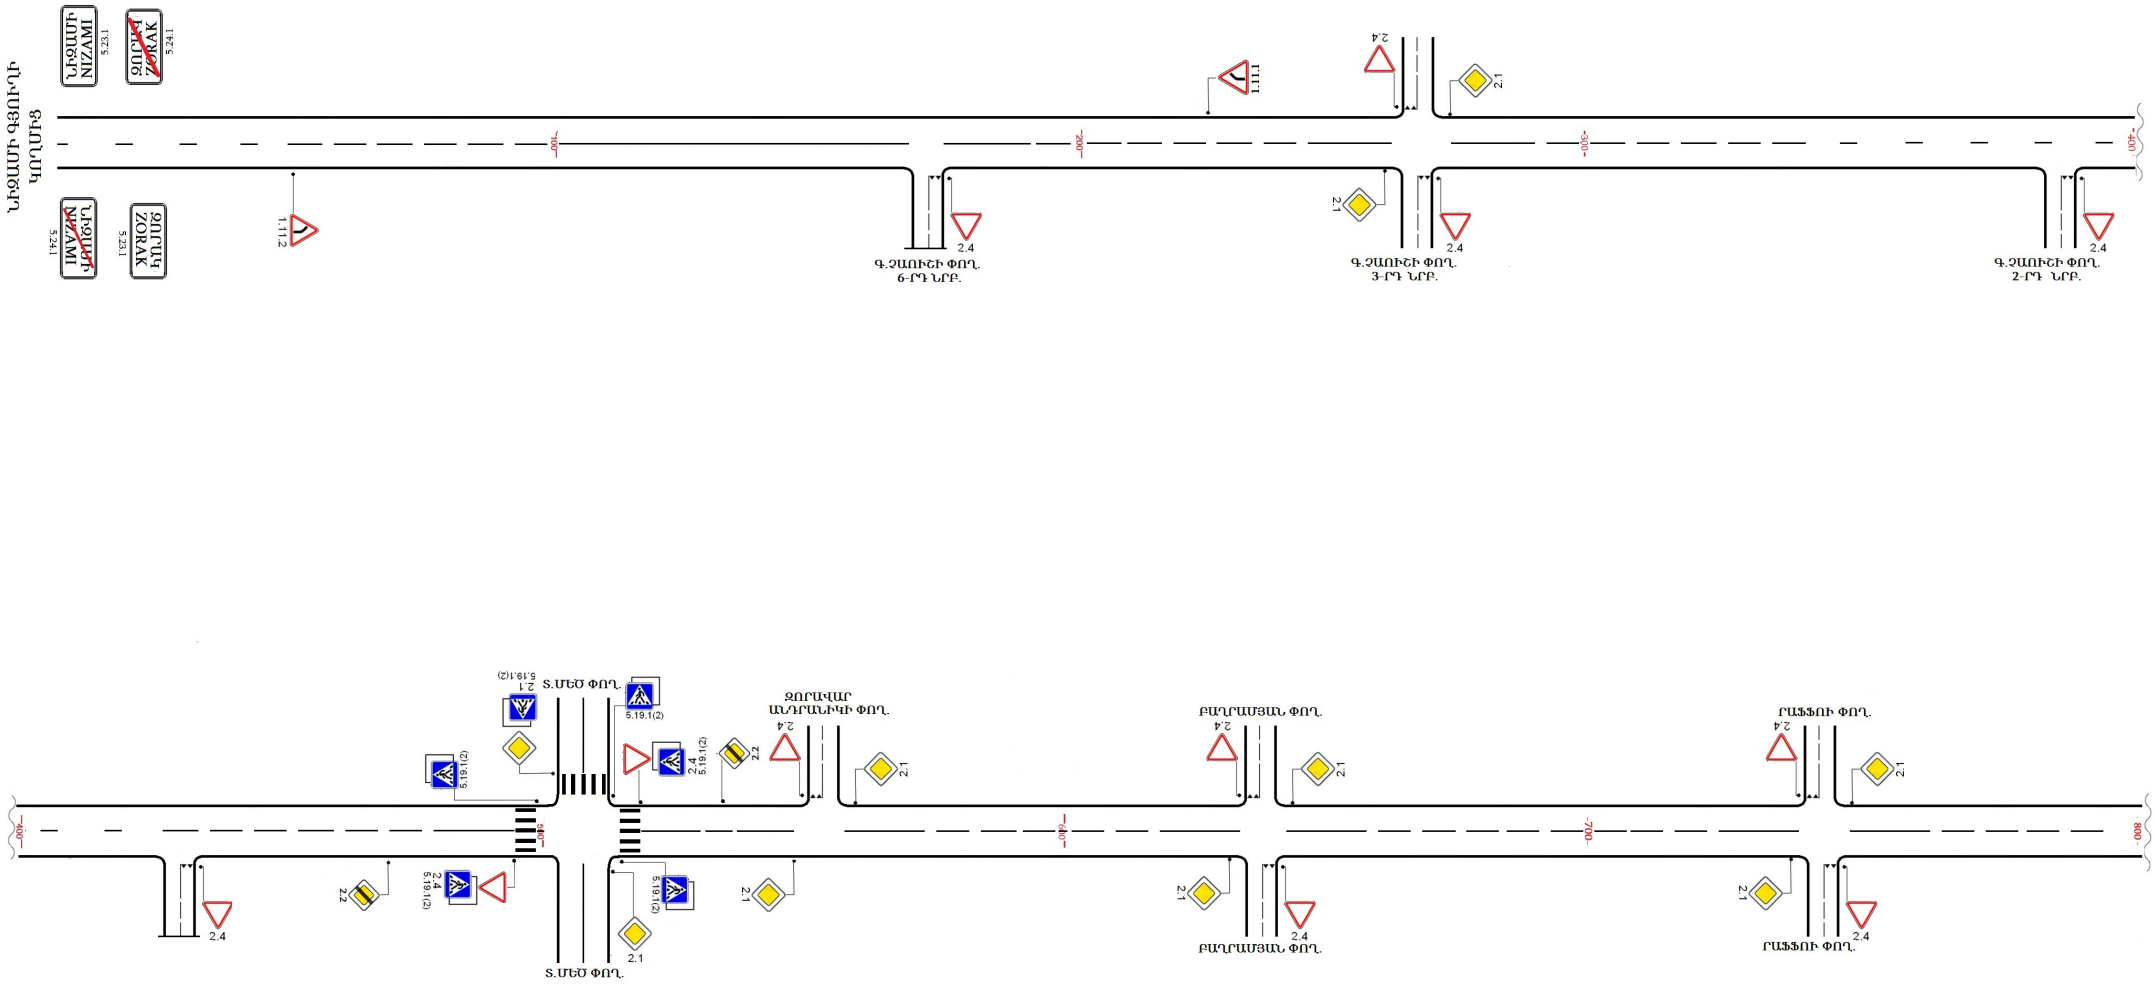

ԱՐԱՐԱՏԻ ՄԱՐԶԻ ՄԱՍԻՍ ՀԱՄԱՅՆՔԻ ԶՈՐԱԿ ԳՅՈՒՂ

ԳԵՎՈՐԳ ՉԱՈՒՇԻ ՓՈՂՈՑ		
N.	ՃԱՆԱՊԱՐՀԱՅԻՆ ՆՇԱՆԻ ՀԱՄԱՐ	ՔԱՆԱԿ
1	1.11.1	1
2	1.11.2	1
3	2.1	10
4	2.2	2
5	2.4	12
6	5.19.1(2)	12
7	5.23.1	1
8	5.24.1	1
	ընդհանուր	40

ԱՐԱՐԱՏԻ ՄԱՐԶ
ՄԱՍԻՍ ՀԱՄԱՅՆՔ

ՆՈՐԱԲԱՑ ԳՅՈՒՂԻ

ԵՐԹԵՎԵԿՈՒԹՅԱՆ ԿԱԶՄԱԿԵՐՊՄԱՆ ՏԵԽՆԻԿԱԿԱՆ ՄԻՋՈՑՆԵՐԻ՝ ՃԱՆԱՊԱՐՀԱՅԻՆ ՆՇԱՆՆԵՐԻ ՏԱՐԱՏԵՂՄԱՆ ԵՎ ԳԾԱՆՇՄԱՆ ՍԽԵՄԱՆԵՐ

ՆՈՐԱԲԱՑ ԳՅՈՒՂԻ ԴՊՐՈՑԱԿԱՆՆԵՐԻ ՓՈՂՈՑ

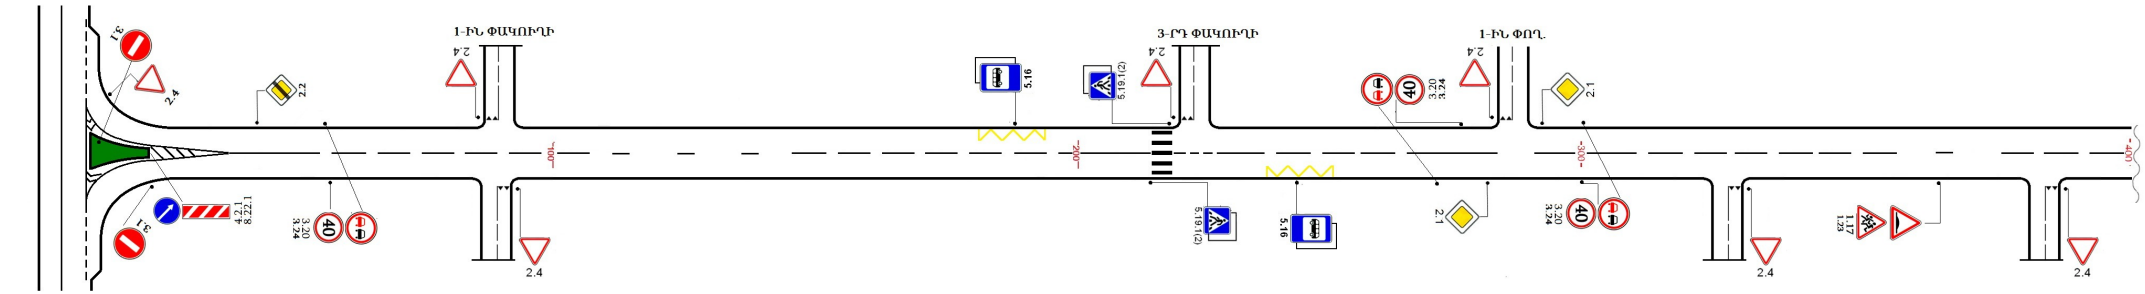

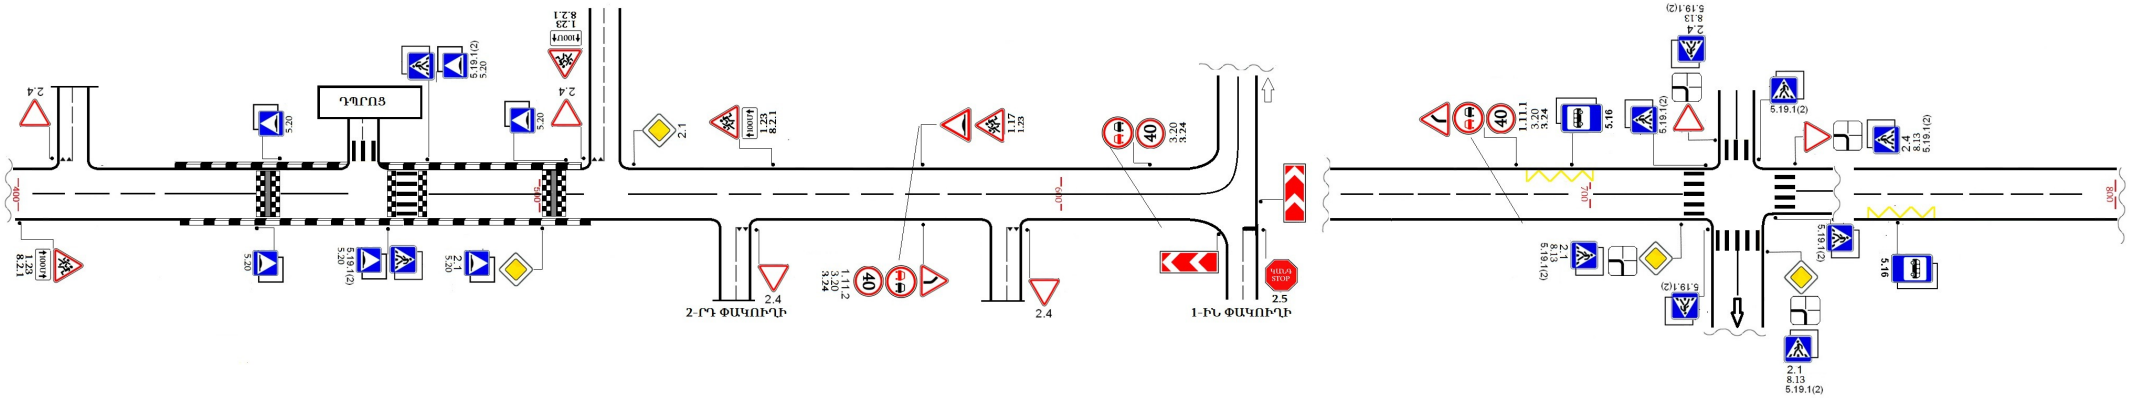

ՆՈՐԱԲԱՑ ԳՅՈՒՂԻ ԱՐԱՐԱՏՅԱՆ ՓՈՂՈՑ

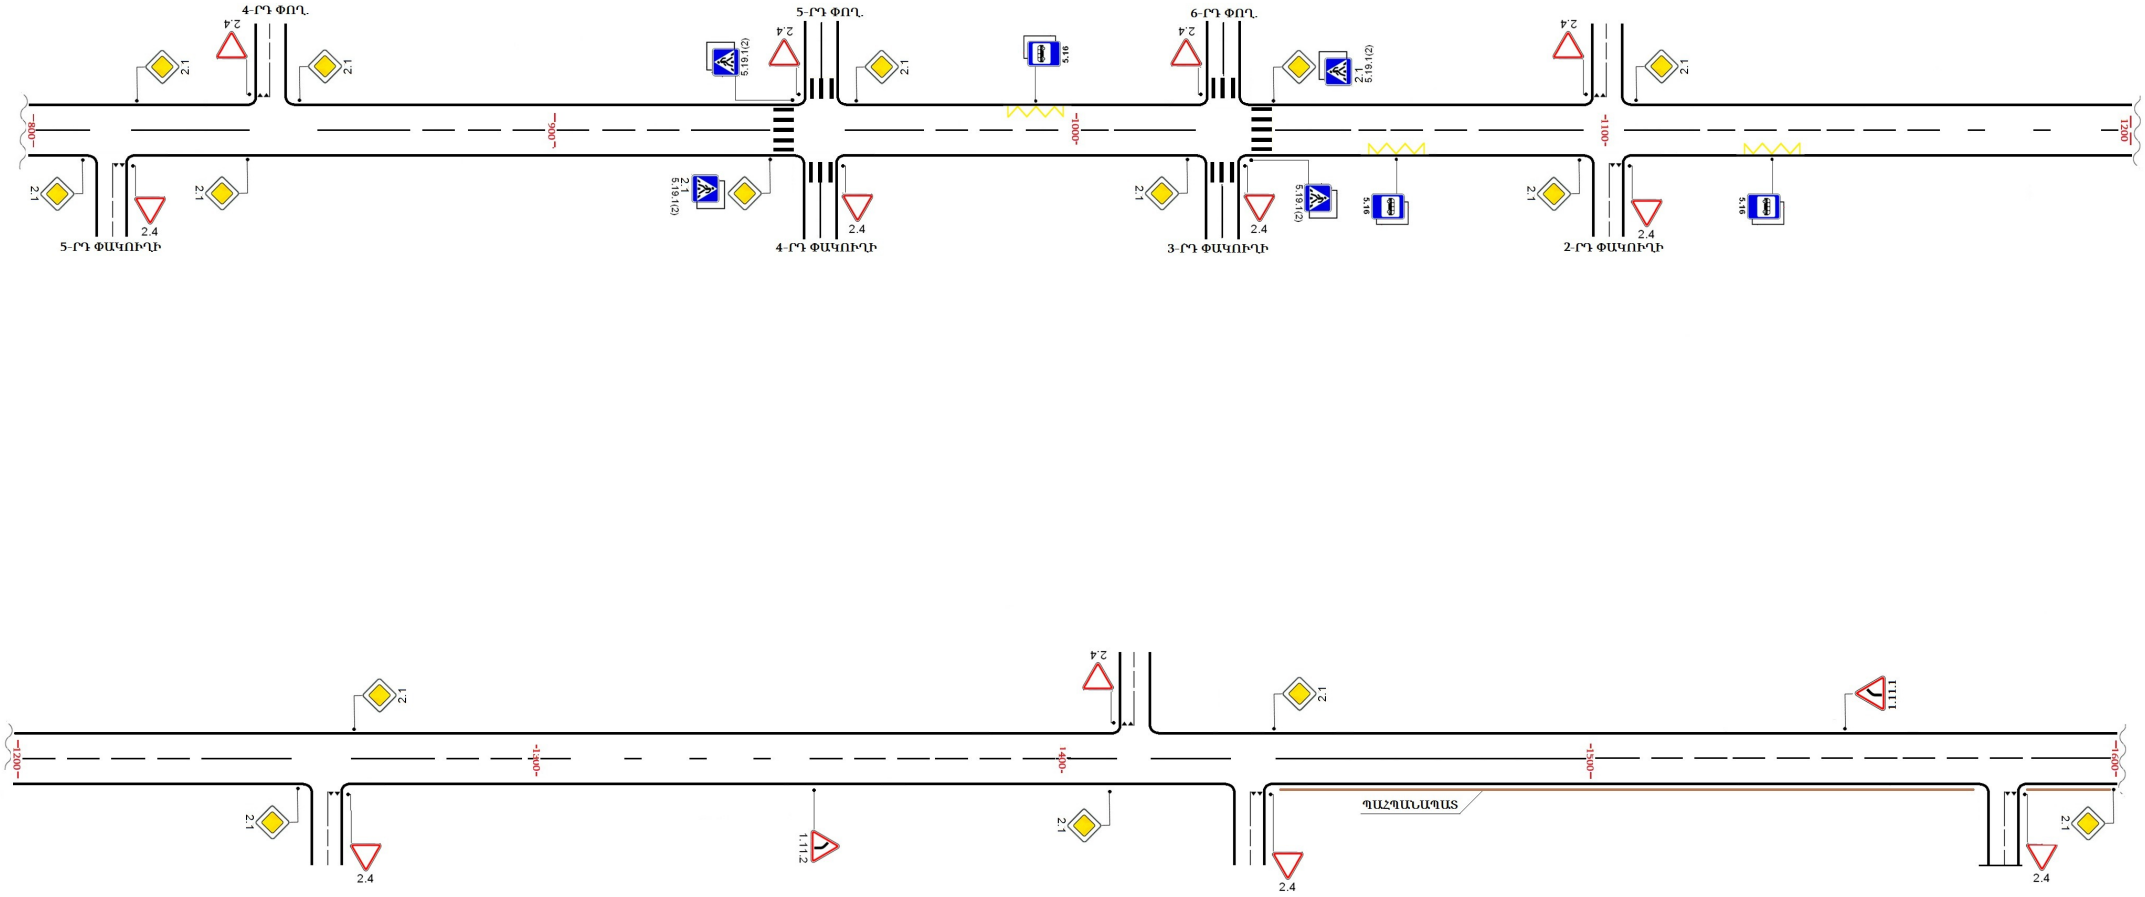

ՆՈՐԱԲԱՑ ԳՅՈՒՂԻ ԱՐԱՐԱՏՅԱՆ ՓՈՂՈՑ

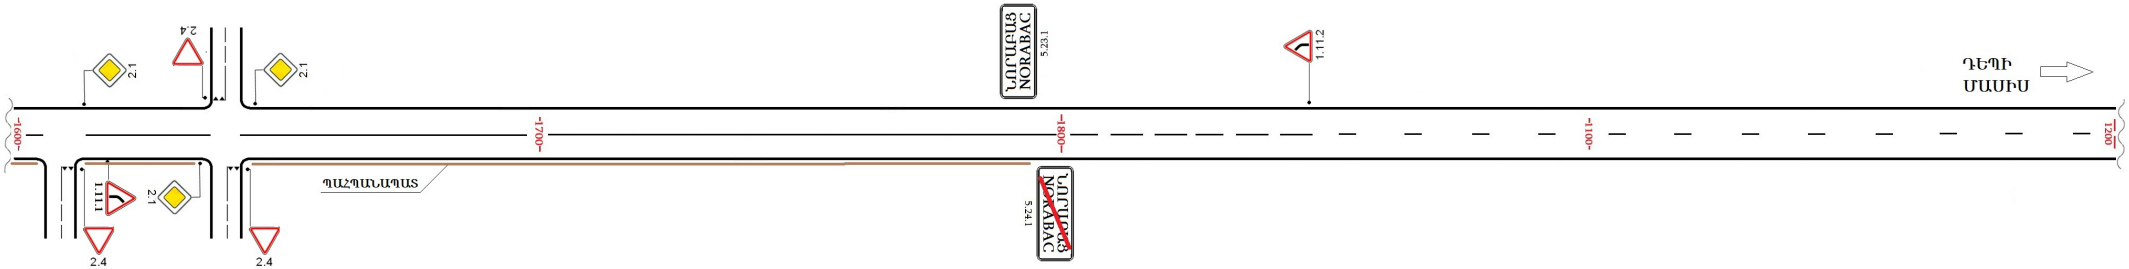

ԱՐԱՐԱՏԻ ՄԱՐԶԻ ՄԱՍԻՍ ՀԱՄԱՅՆՔԻ ՆՈՐԱԲԱՑ ԳՅՈՒՂ

ԴՊՐՈՑԱԿԱՆՆԵՐԻ ՓՈՂՈՑ		
N.	ՃԱՆԱՊԱՐՀԱՅԻՆ ՆՇԱՆԻ ՀԱՄԱՐ	ՔԱՆԱԿ
1	1.11.1	3
2	1.11.2	3
3	1.17	2
4	1.23	5
5	1.34.1	1
6	1.34.2	1
7	2.1	24
8	2.2	1
9	2.4	28
10	2.5	1
11	3.1	2
12	3.20	12
13	3.24	6
14	4.2.1	1
15	5.16	7
16	5.19.1(2)	32
17	5.20	12
18	5.23.1	1
19	5.24.1	1
20	8.2.1	3
21	8.13	4
22	8.22.1	1
	ընդհանուր	151

ԱՐԱՐԱՏԻ ՄԱՐԶ
ՄԱՍԻՍ ՀԱՄԱՅՆՔ

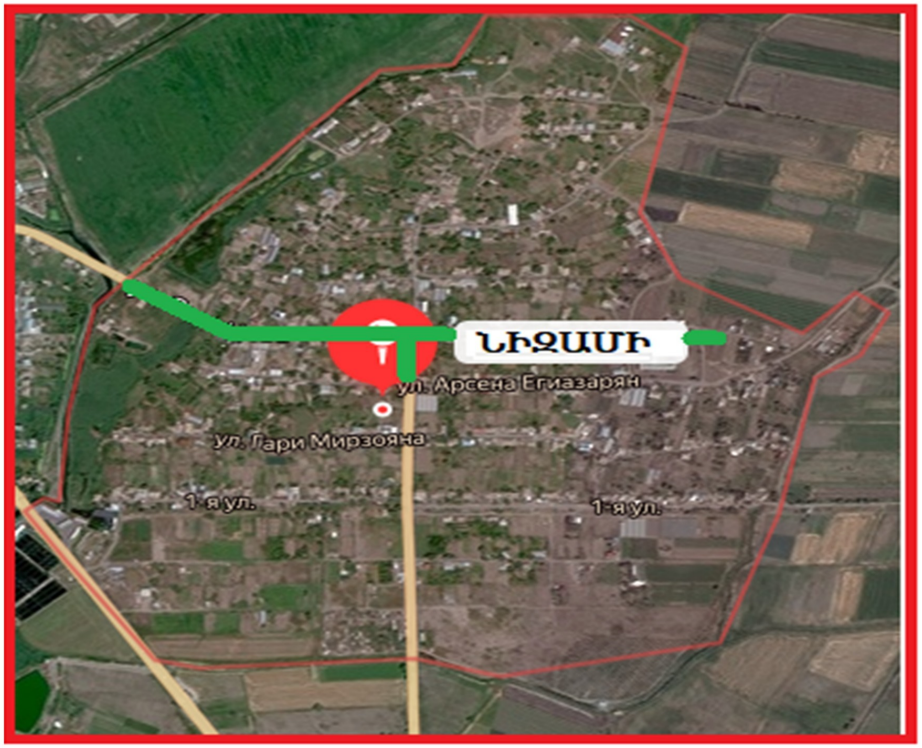

ՆԻԶԱՄԻ ԳՅՈՒՂԻ

ԵՐԹԵՎԵԿՈՒԹՅԱՆ ԿԱԶՄԱԿԵՐՊՄԱՆ ՏԵԽՆԻԿԱԿԱՆ ՄԻՋՈՑՆԵՐԻ՝ ՃԱՆԱՊԱՐՀԱՅԻՆ ՆՇԱՆՆԵՐԻ ՏԱՐԱՏԵՂՄԱՆ ԵՎ ԳԾԱՆՇՄԱՆ ՍԽԵՄԱՆԵՐ

ՆԻԶԱՄԻ ԳՅՈՒՂԻ ՍԱՅԱԹ ՆՈՎԱ ՓՈՂՈՑ

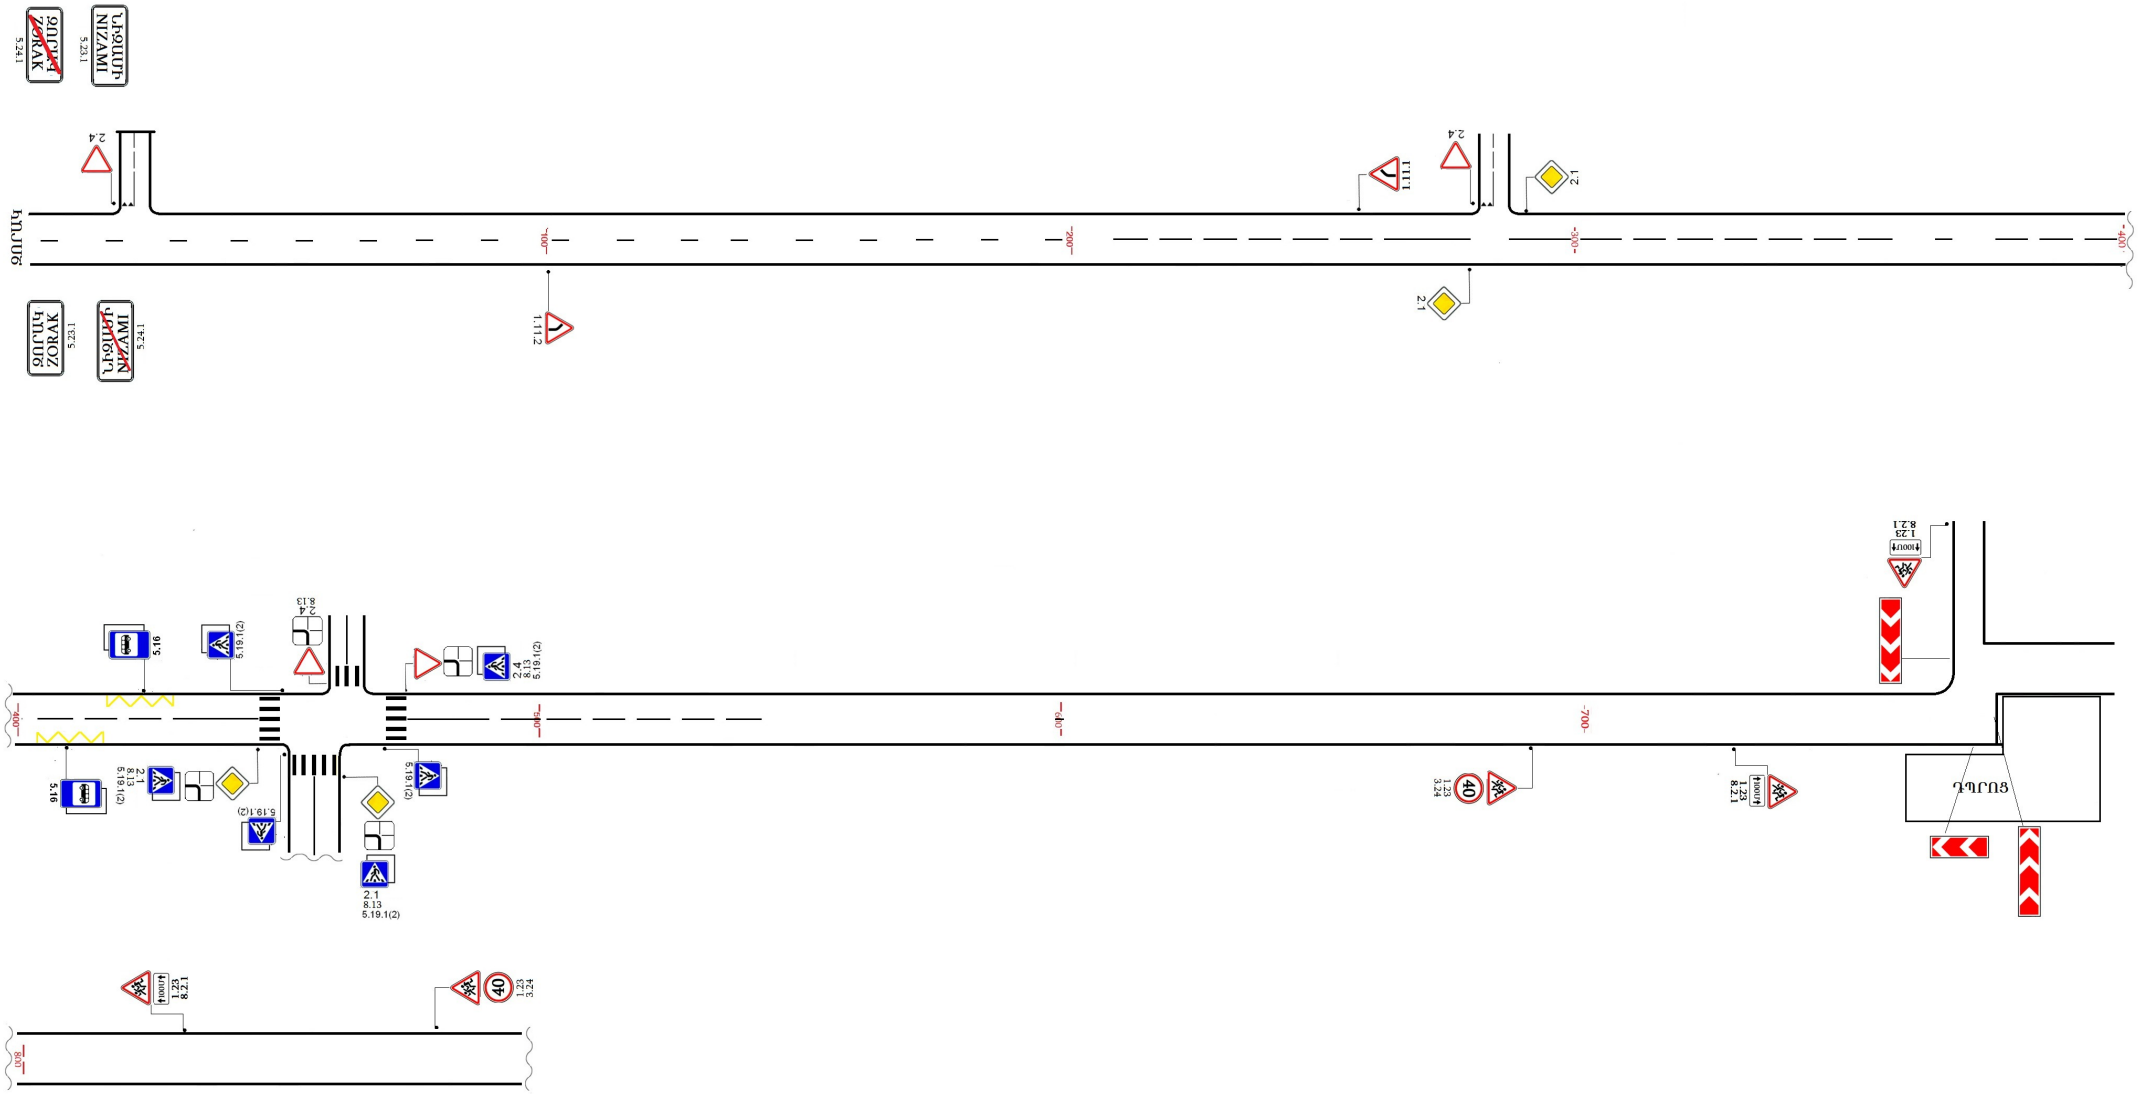

ԱՐԱՐԱՏԻ ՄԱՐԶԻ ՄԱՍԻՍ ՀԱՄԱՅՆՔԻ ՆԻԶԱՄԻ ԳՅՈՒՂ

ՍԱՅԱԹ ՆՈՎԱ ՓՈՂՈՑ		
N.	ՃԱՆԱՊԱՐՀԱՅԻՆ ՆՇԱՆԻ ՀԱՄԱՐ	ՔԱՆԱԿ
1	1.11.1	1
2	1.11.2	1
3	1.23	5
4	1.34.1	1
	1.34.2	2
5	2.1	4
6	2.4	3
7	3.24	2
8	5.19.1(2)	12
9	5.16	2
10	5.23.1	1
11	5.24.1	1
12	8.2.1	3
13	8.13	4
	ընդհանուր	42

ԱՐԱՐԱՏԻ ՄԱՐԶ
ՄԱՍԻՍ ՀԱՄԱՅՆՔ

ԱՐԲԱԹ ԳՅՈՒՂԻ

ԵՐԹԵՎԵԿՈՒԹՅԱՆ ԿԱԶՄԱԿԵՐՊՄԱՆ ՏԵԽՆԻԿԱԿԱՆ ՄԻՋՈՑՆԵՐԻ՝ ՃԱՆԱՊԱՐՀԱՅԻՆ ՆՇԱՆՆԵՐԻ ՏԱՐԱՏԵՂՄԱՆ ԵՎ ԳԾԱՆՇՄԱՆ ՍԽԵՄԱՆԵՐ

ԱՐԲԱԹ ԳՅՈՒՂԻ 8-ՐԴ ՓՈՂՈՑ

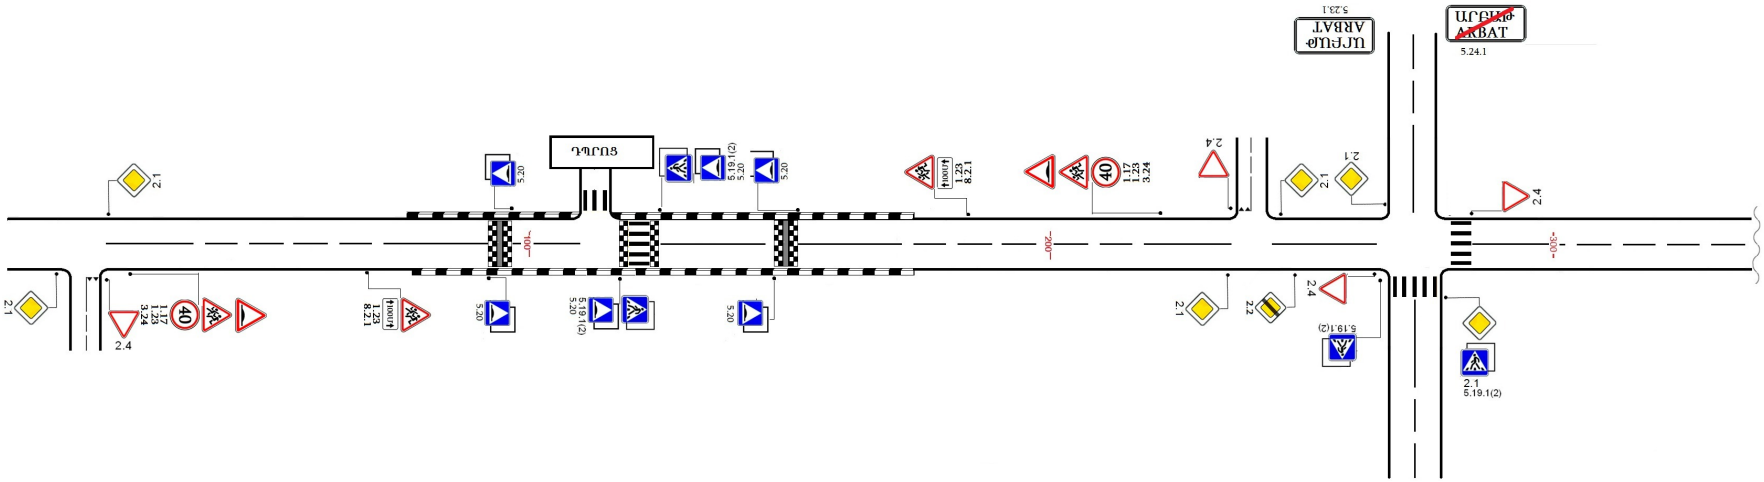

ԱՐԱՐԱՏԻ ՄԱՐԶԻ ՄԱՍԻՍ ՀԱՄԱՅՆՔԻ ԱՐԲԱԹ ԳՅՈՒՂ

ՑՐԴ ՓՈՂՈՑ		
N.	ՃԱՆԱՊԱՐՀԱՅԻՆ ՆՇԱՆԻ ՀԱՄԱՐ	ՔԱՆԱԿ
1	1.17	2
2	1.23	4
3	2.1	6
4	2.2	1
5	2.4	4
6	3.24	2
7	5.19.1(2)	8
8	5.20	12
9	5.23.1	1
10	5.24.1	1
11	8.2.1	2
	ընդհանուր	43

ԱՐԱՐԱՏԻ ՄԱՐԶ
ՄԱՍԻՍ ՀԱՄԱՅՆՔ

ՆՈՐ ԿՅՈՒՐԻՆ ԳՅՈՒՂԻ

ԵՐԹԵՎԵԿՈՒԹՅԱՆ ԿԱԶՄԱԿԵՐՊՄԱՆ ՏԵԽՆԻԿԱԿԱՆ ՄԻՋՈՑՆԵՐԻ՝ ՃԱՆԱՊԱՐՀԱՅԻՆ ՆՇԱՆՆԵՐԻ ՏԱՐԱՏԵՂՄԱՆ ԵՎ ԳԾԱՆՇՄԱՆ ՍԽԵՄԱՆԵՐ

ՆՈՐ ԿՅՈՒՐԻՆ ԳՅՈՒՂԻ ԴՊՐՈՑԻ ՃԱՆԱՊԱՐՀԱՀԱՏՎԱԾ

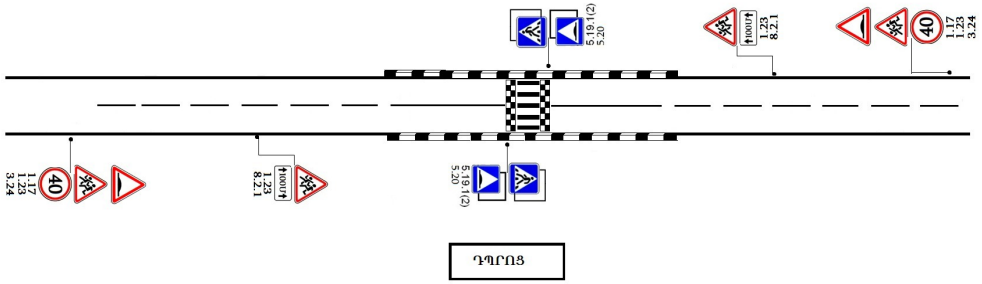

ԱՐԱՐԱՏԻ ՄԱՐԶԻ ՄԱՍԻՍ ՀԱՄԱՅՆՔԻ
ՆՈՐ ԿՅՈՒՐԻՆ ԳՅՈՒՂ

N.	ՃԱՆԱՊԱՐՀԱՅԻՆ ՆՇԱՆԻ ՀԱՄԱՐ	ՔԱՆԱԿ
1	1.17	2
2	1.23	4
3	3.24	2
4	5.19.1(2)	4
5	5.20	4
6	8.2.1	2
	ընդհանուր	18

ԱՐԱՐԱՏԻ ՄԱՐԶ
ՄԱՍԻՍ ՀԱՄԱՅՆՔ

ՍԱՅԱԹ ՆՈՎԱ ԳՅՈՒՂԻ

ԵՐԹԵՎԵԿՈՒԹՅԱՆ ԿԱԶՄԱԿԵՐՊՄԱՆ ՏԵԽՆԻԿԱԿԱՆ ՄԻՋՈՑՆԵՐԻ՝ ՃԱՆԱՊԱՐՀԱՅԻՆ ՆՇԱՆՆԵՐԻ ՏԱՐԱՏԵՂՄԱՆ ԵՎ ԳԾԱՆՇՄԱՆ ՍԽԵՄԱՆԵՐ

ՍԱՅԱԹ-ՆՈՎԱ ԳՅՈՒՂԻ ՐԱՖՖՈՒ ՓՈՂՈՑ

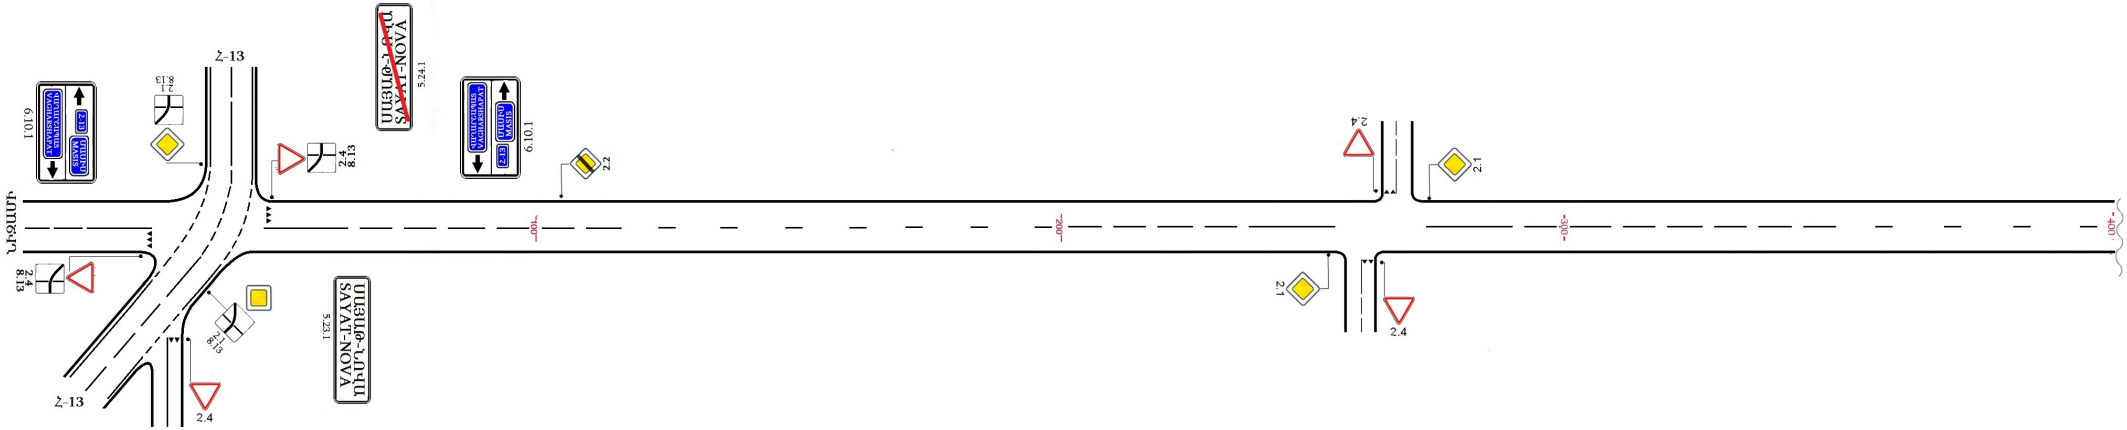

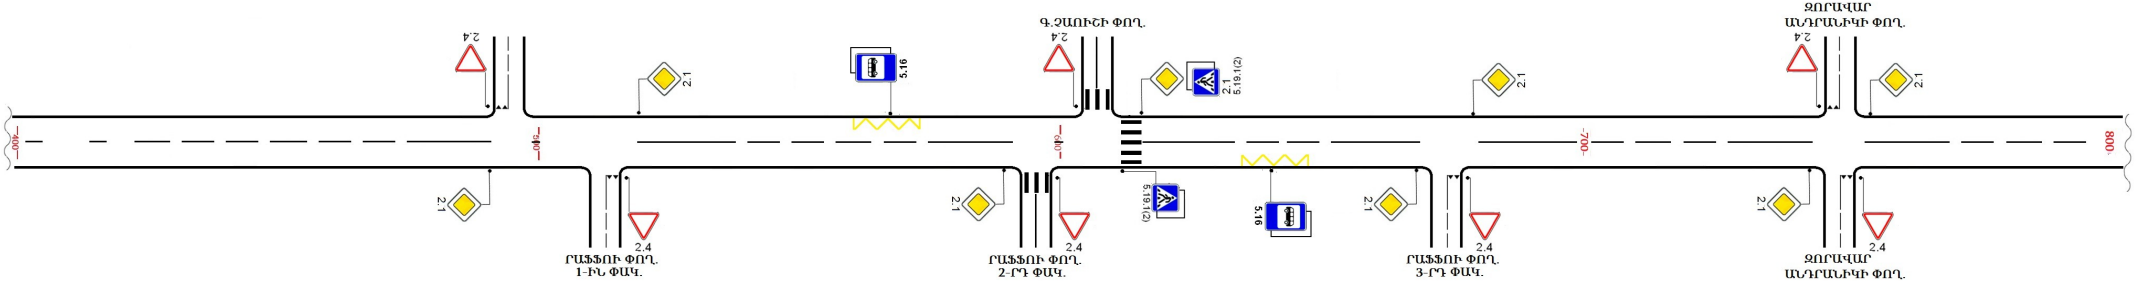

ՍԱՅԱԹ-ՆՈՎԱ ԳՅՈՒՂԻ ՐԱՖՖՈՒ ՓՈՂՈՑ

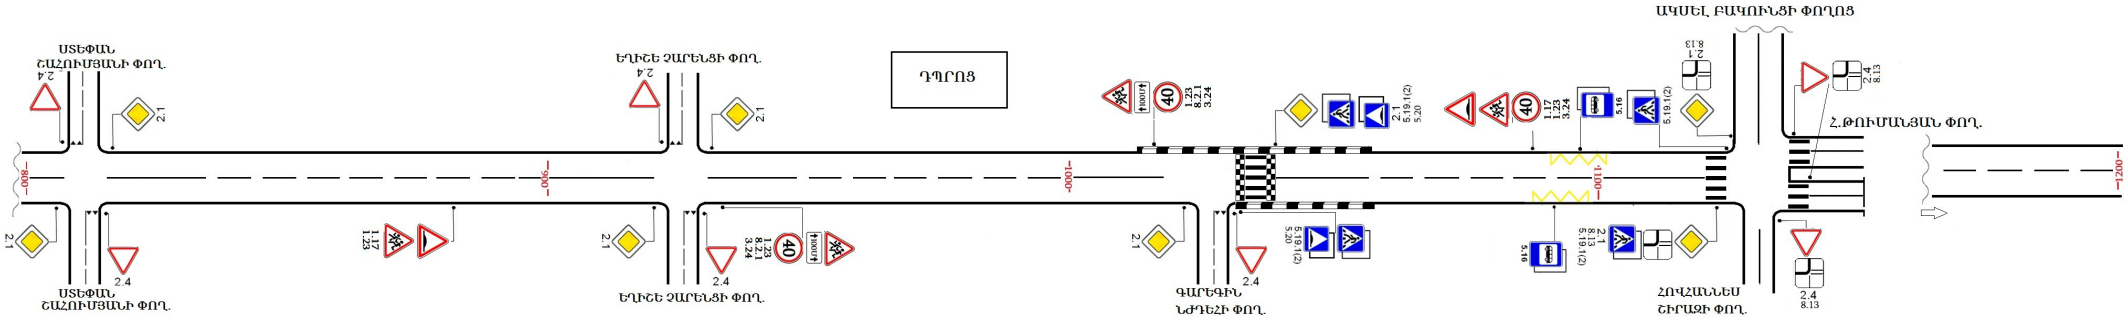

ՍԱՅԱԹ-ՆՈՎԱ ԳՅՈՒՂԻ ԱԿՍԵԼ ԲԱԿՈՒՆՑԻ ՓՈՂՈՑ

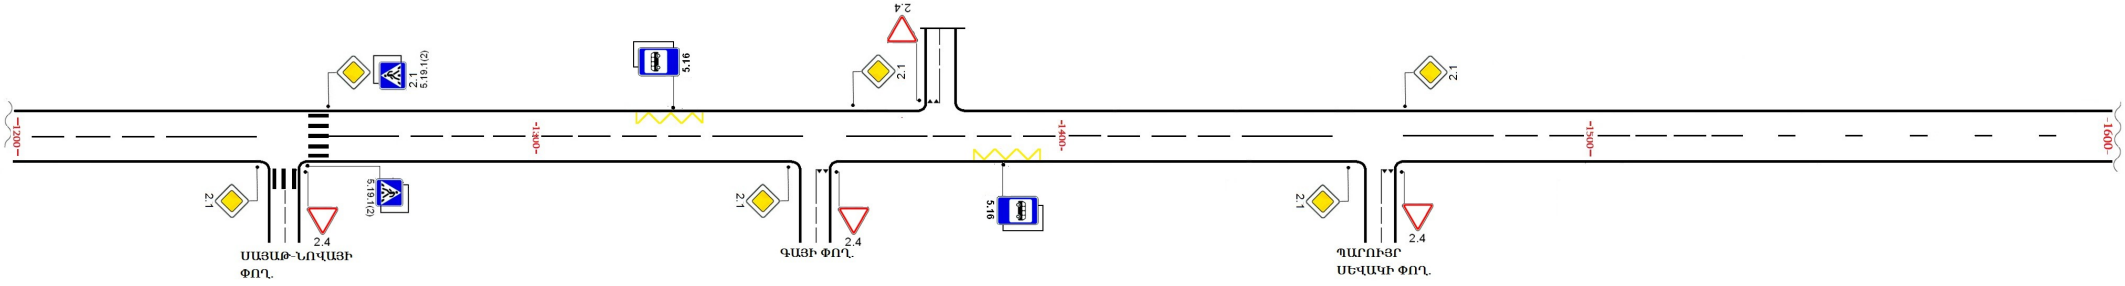

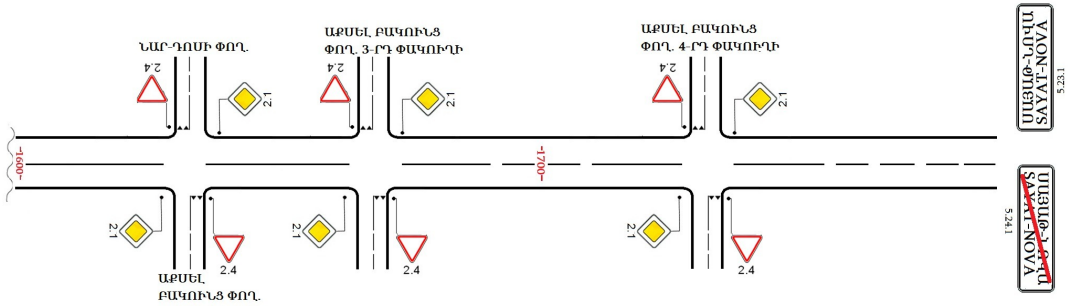

ԱՐԱՐԱՏԻ ՄԱՐԶԻ ՄԱՍԻՍ ՀԱՄԱՅՆՔԻ ՍԱՅԱԹ ՆՈՎԱ ԳՅՈՒՂ

ՐԱՖՖՈՒ ՓՈՂՈՑ		
N.	ՃԱՆԱՊԱՐՀԱՅԻՆ ՆՇԱՆԻ ՀԱՄԱՐ	ՔԱՆԱԿ
1	1.17	2
2	1.23	4
3	2.1	20
4	2.2	1
5	2.4	20
6	3.24	3
7	5.19.1(2)	12
8	5.16	4
9	5.20	4
10	5.23.1	1
11	5.24.1	1
12	6.10.1	2
13	8.2.1	2
14	8.13	9
	ընդհանուր	85

ԱԿՍԵԼ ԲԱԿՈՒՆՑԻ ՓՈՂՈՑ		
N.	ՃԱՆԱՊԱՐՀԱՅԻՆ ՆՇԱՆԻ ՀԱՄԱՐ	ՔԱՆԱԿ
1	2.1	12
2	2.4	10
3	5.19.1(2)	4
4	5.16	2
5	5.23.1	1
6	5.24.1	1
	ընդհանուր	30

ԱՐԱՐԱՏԻ ՄԱՐԶ
ՄԱՍԻՍ ՀԱՄԱՅՆՔ

ՌԱՆՉՊԱՐ ԳՅՈՒՂԻ

ԵՐԹԵՎԵԿՈՒԹՅԱՆ ԿԱԶՄԱԿԵՐՊՄԱՆ ՏԵԽՆԻԿԱԿԱՆ ՄԻՋՈՑՆԵՐԻ՝ ՃԱՆԱՊԱՐՀԱՅԻՆ ՆՇԱՆՆԵՐԻ ՏԱՐԱՏԵՂՄԱՆ ԵՎ ԳԾԱՆՇՄԱՆ ՍԽԵՄԱՆԵՐ

ՌԱՆՉՊԱՐ ԳՅՈՒՂԻ 1-ԻՆ ՓՈՂՈՑ

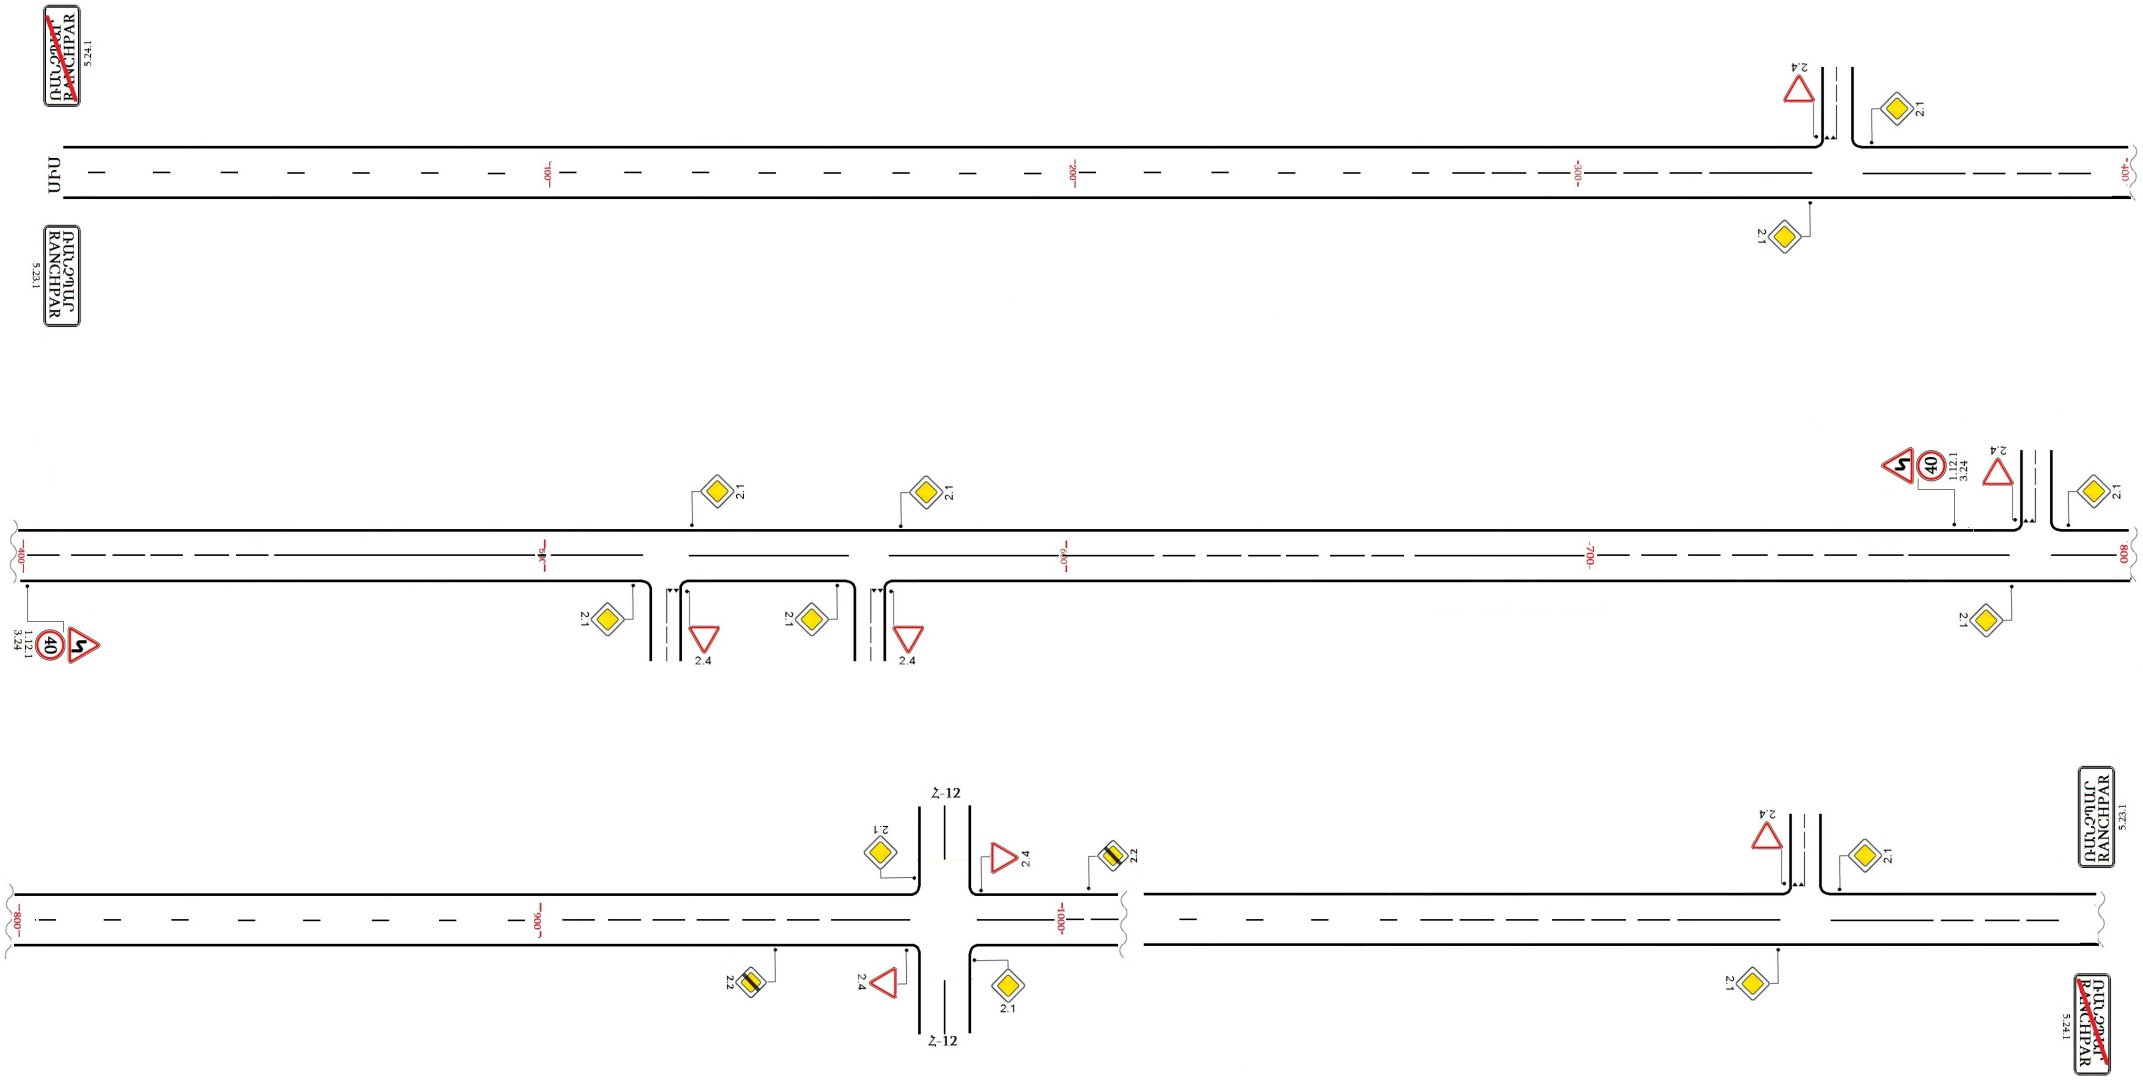

ԱՐԱՐԱՏԻ ՄԱՐԶԻ ՄԱՍԻՍ ՀԱՄԱՅՆՔԻ
ՌԱՆՉՊԱՐ ԳՅՈՒՂ

1-ԻՆ ՓՈՂՈՑ		
N.	ՃԱՆԱՊԱՐՀԱՅԻՆ ՆՇԱՆԻ ՀԱՄԱՐ	ՔԱՆԱԿ
1	1.12.1	2
2	2.1	12
3	2.2	2
4	2.4	7
5	3.24	2
6	5.23.1	2
7	5.24.1	2
	ընդհանուր	29

ԱՐԱՐԱՏԻ ՄԱՐԶ
ՄԱՍԻՍ ՀԱՄԱՅՆՔ

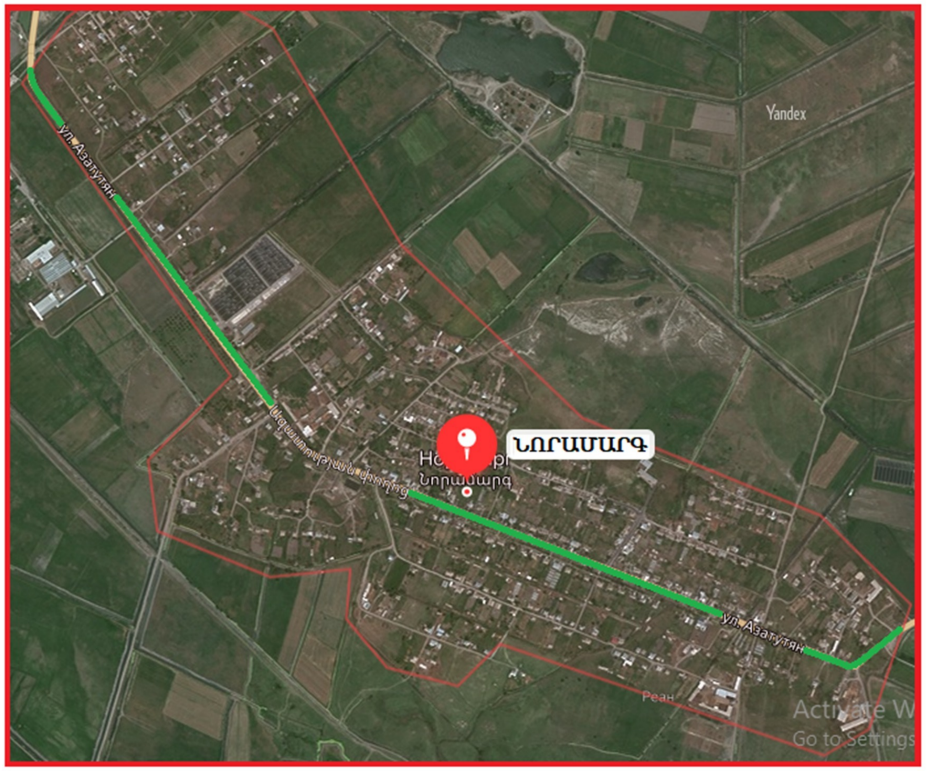

ՆՈՐԱՄԱՐԳ ԳՅՈՒՂԻ

ԵՐԹԵՎԵԿՈՒԹՅԱՆ ԿԱԶՄԱԿԵՐՊՄԱՆ ՏԵԽՆԻԿԱԿԱՆ ՄԻՋՈՑՆԵՐԻ՝ ՃԱՆԱՊԱՐՀԱՅԻՆ ՆՇԱՆՆԵՐԻ ՏԱՐԱՏԵՂՄԱՆ ԵՎ ԳԾԱՆՇՄԱՆ ՍԽԵՄԱՆԵՐ

ՆՈՐԱՄԱՐԳ ԳՅՈՒՂԻ ԱԶԱՏՈՒԹՅԱՆ ՓՈՂՈՑ

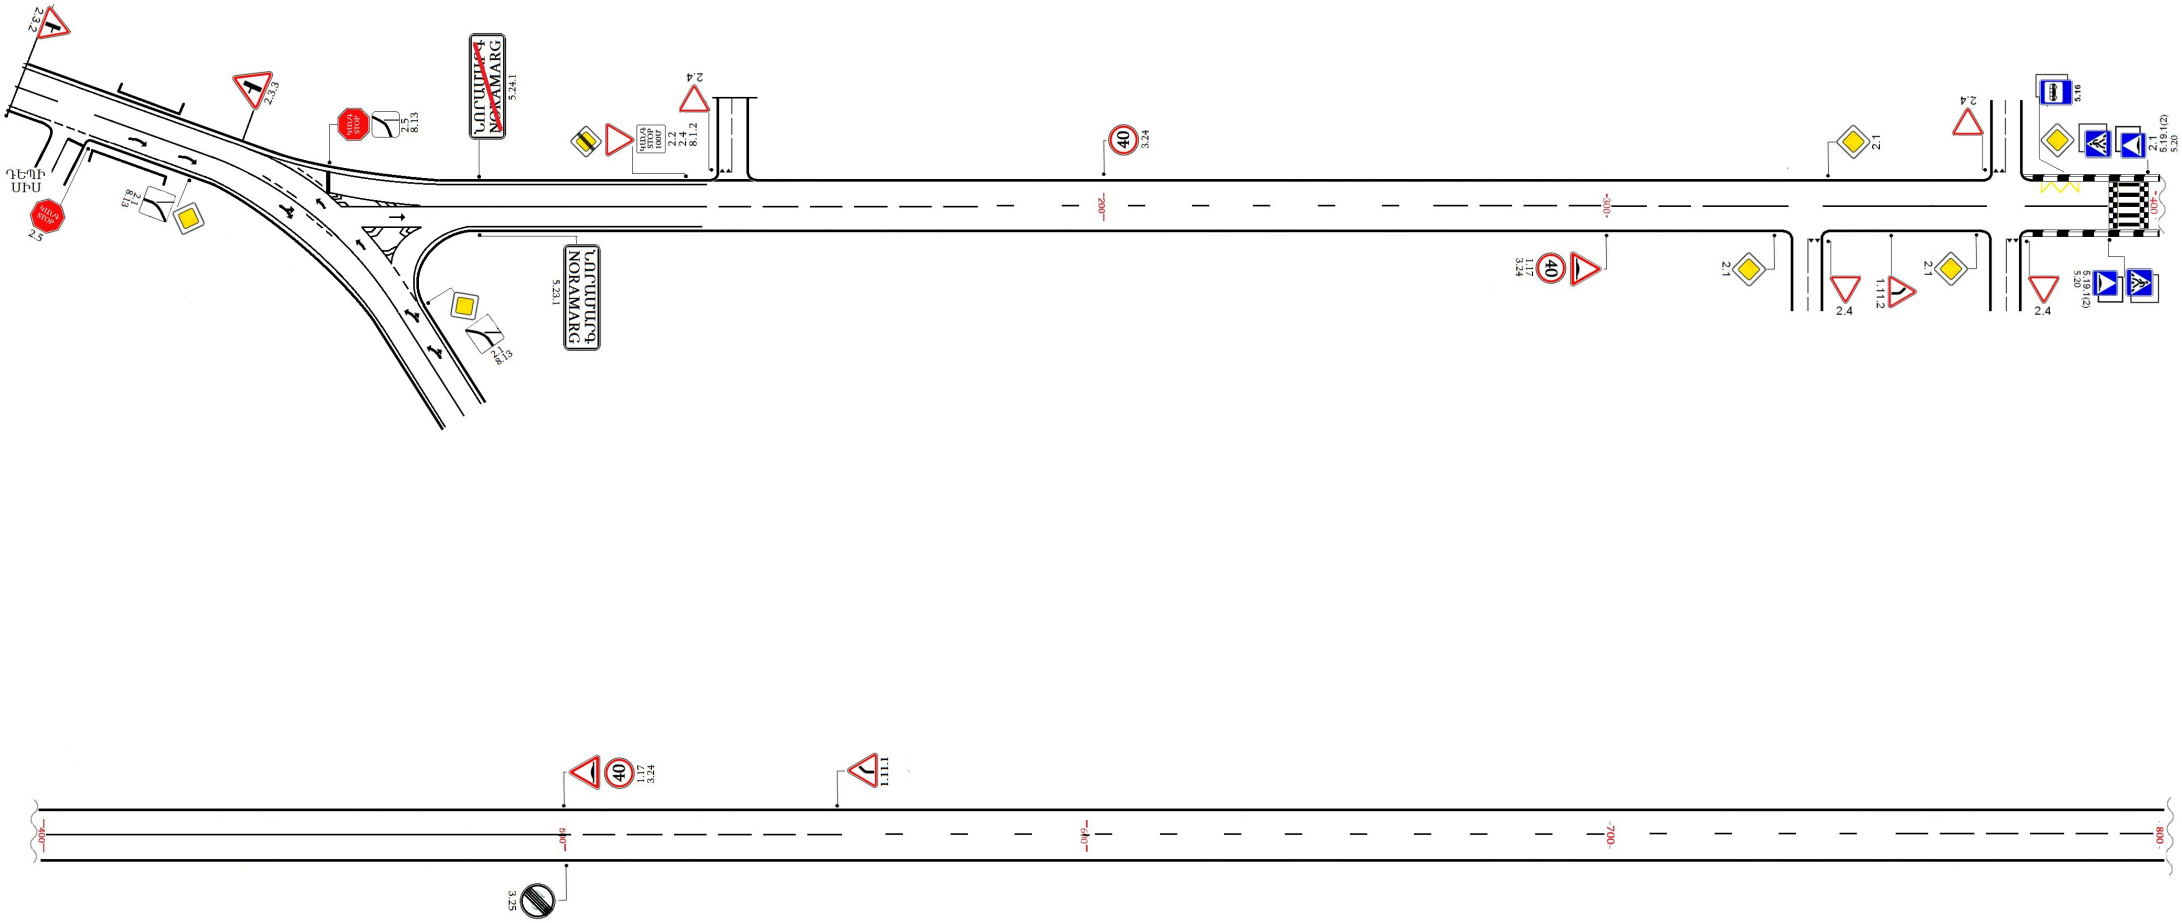

ՆՈՐԱՄԱՐԳ ԳՅՈՒՂԻ ԱԶԱՏՈՒԹՅԱՆ ՓՈՂՈՑ

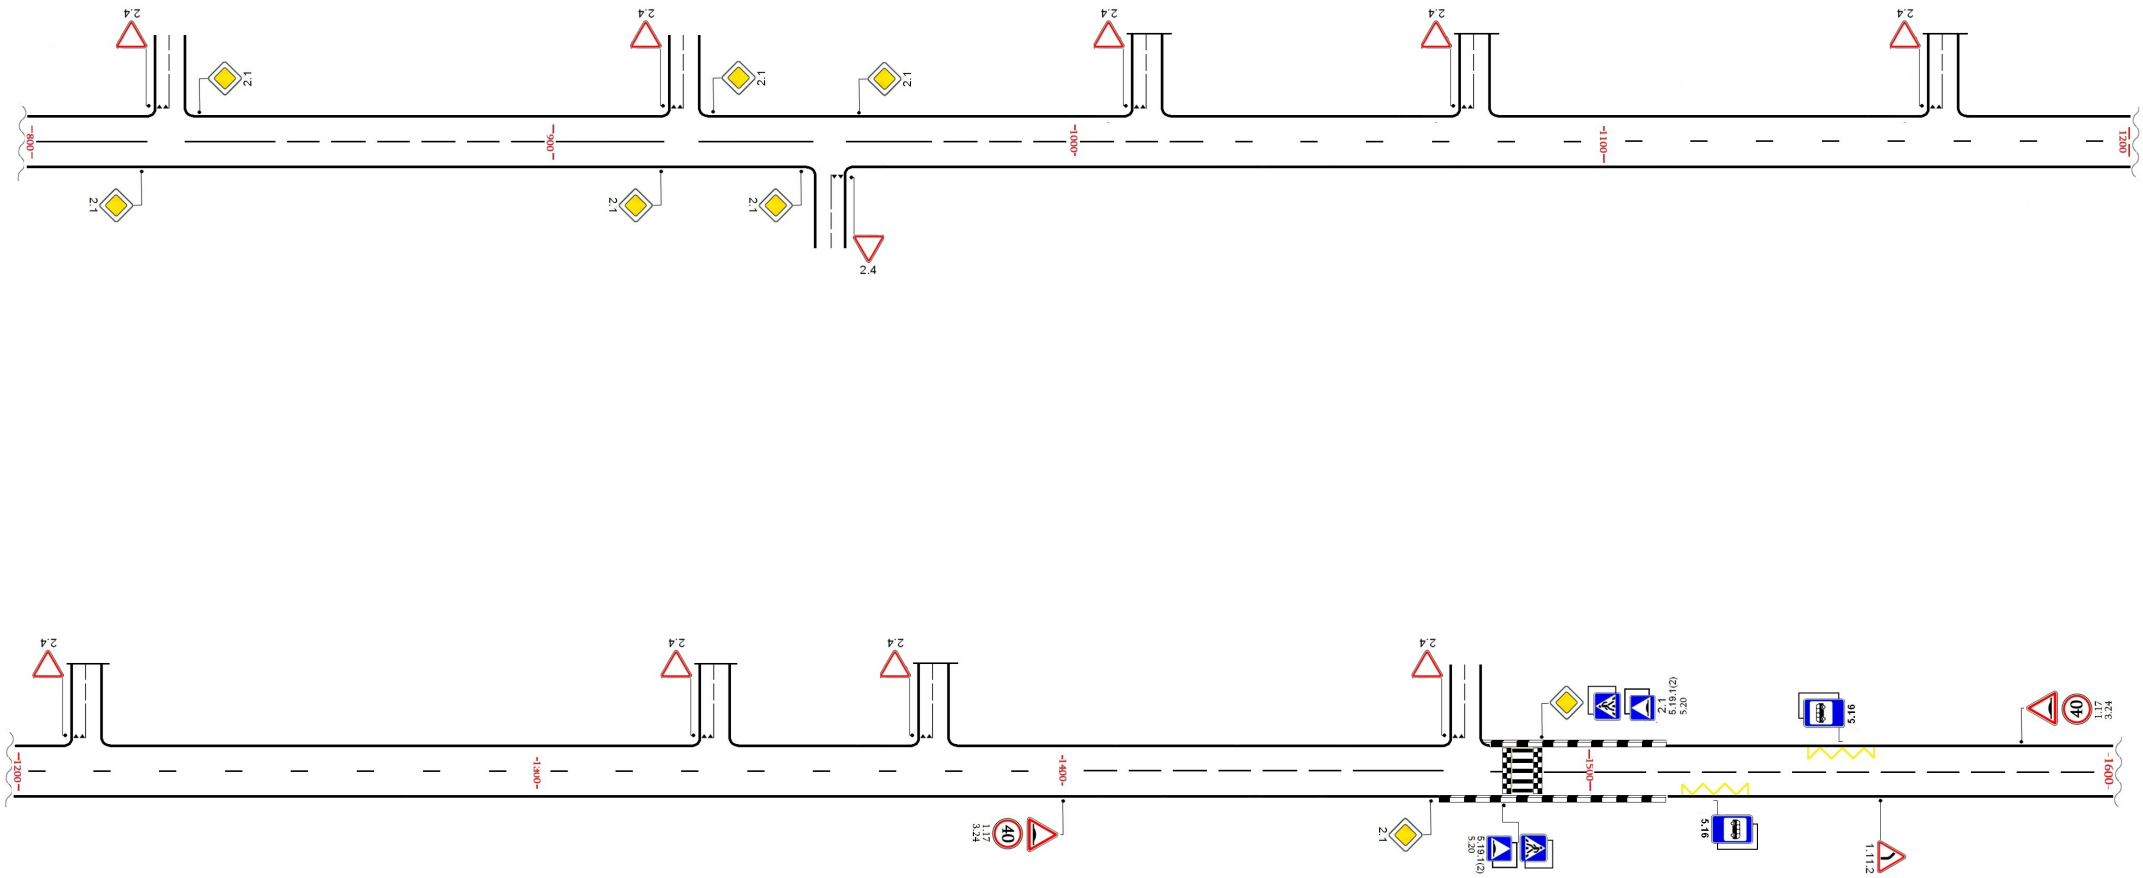

ՆՈՐԱՄԱՐԳ ԳՅՈՒՂԻ ԱԶԱՏՈՒԹՅԱՆ ՓՈՂՈՑ

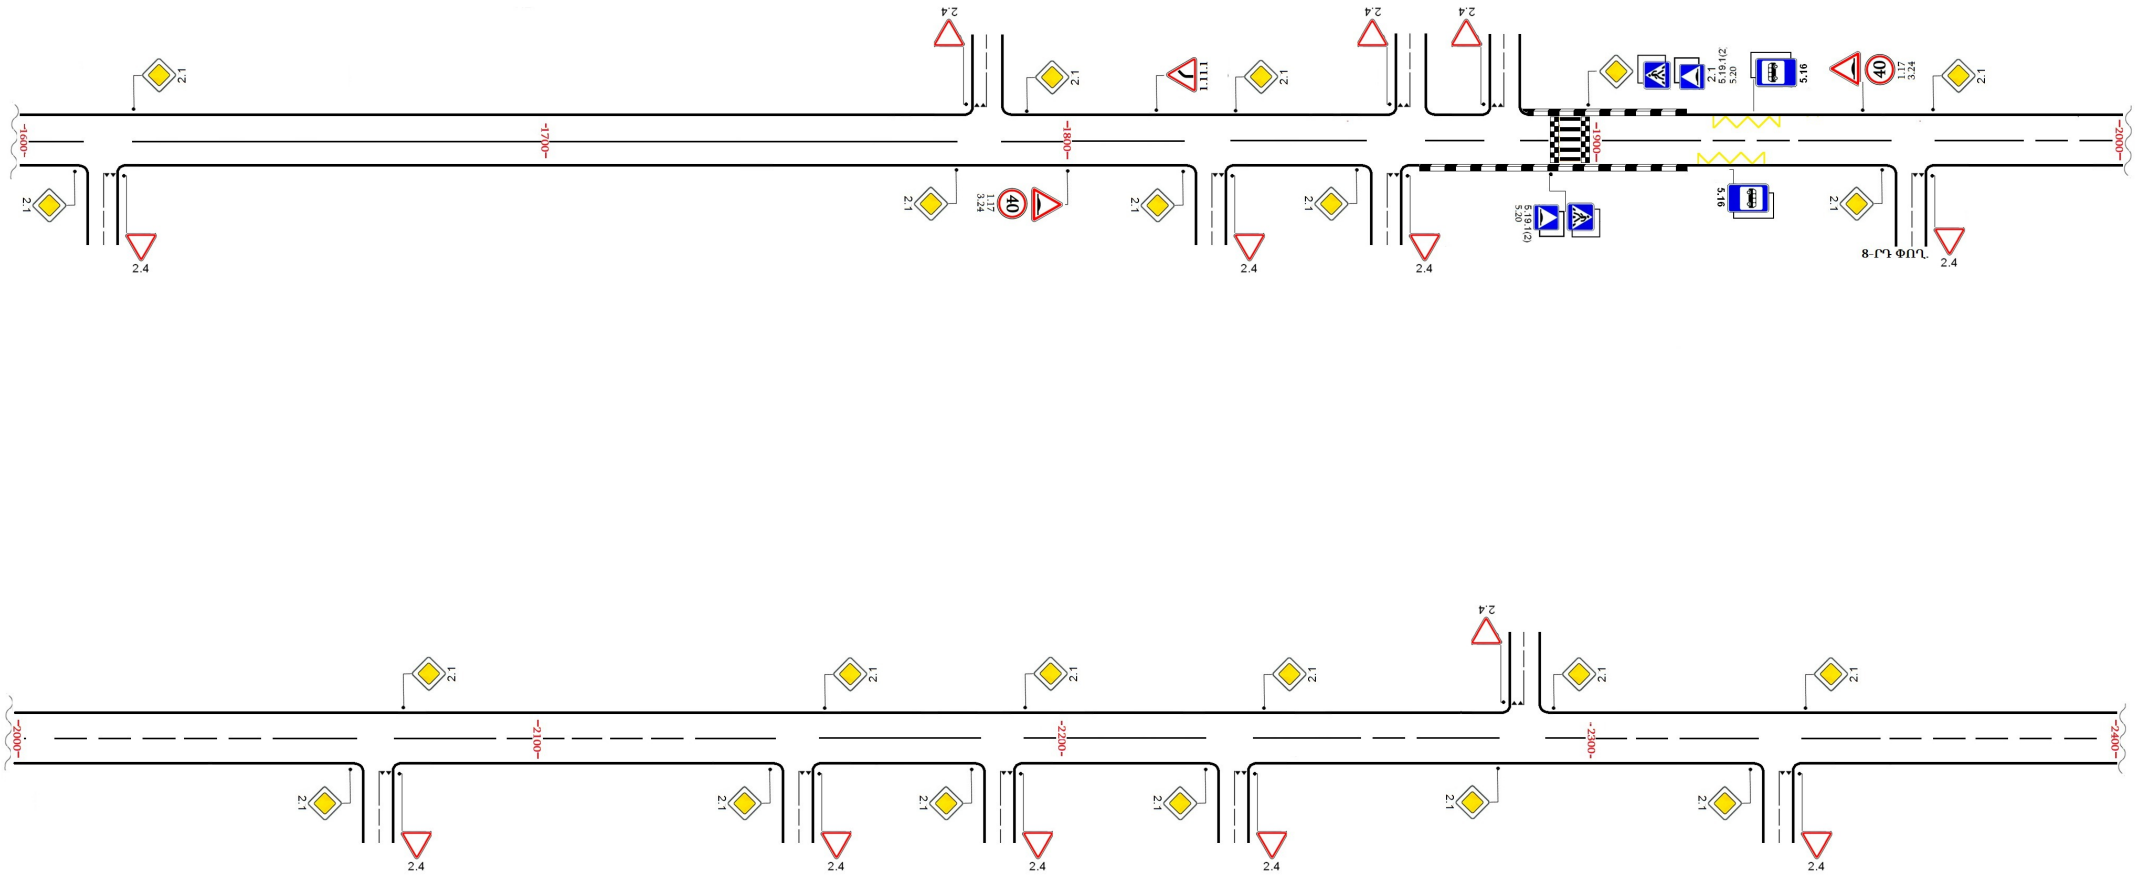

ՆՈՐԱՄԱՐԳ ԳՅՈՒՂԻ ԱԶԱՏՈՒԹՅԱՆ ՓՈՂՈՑ

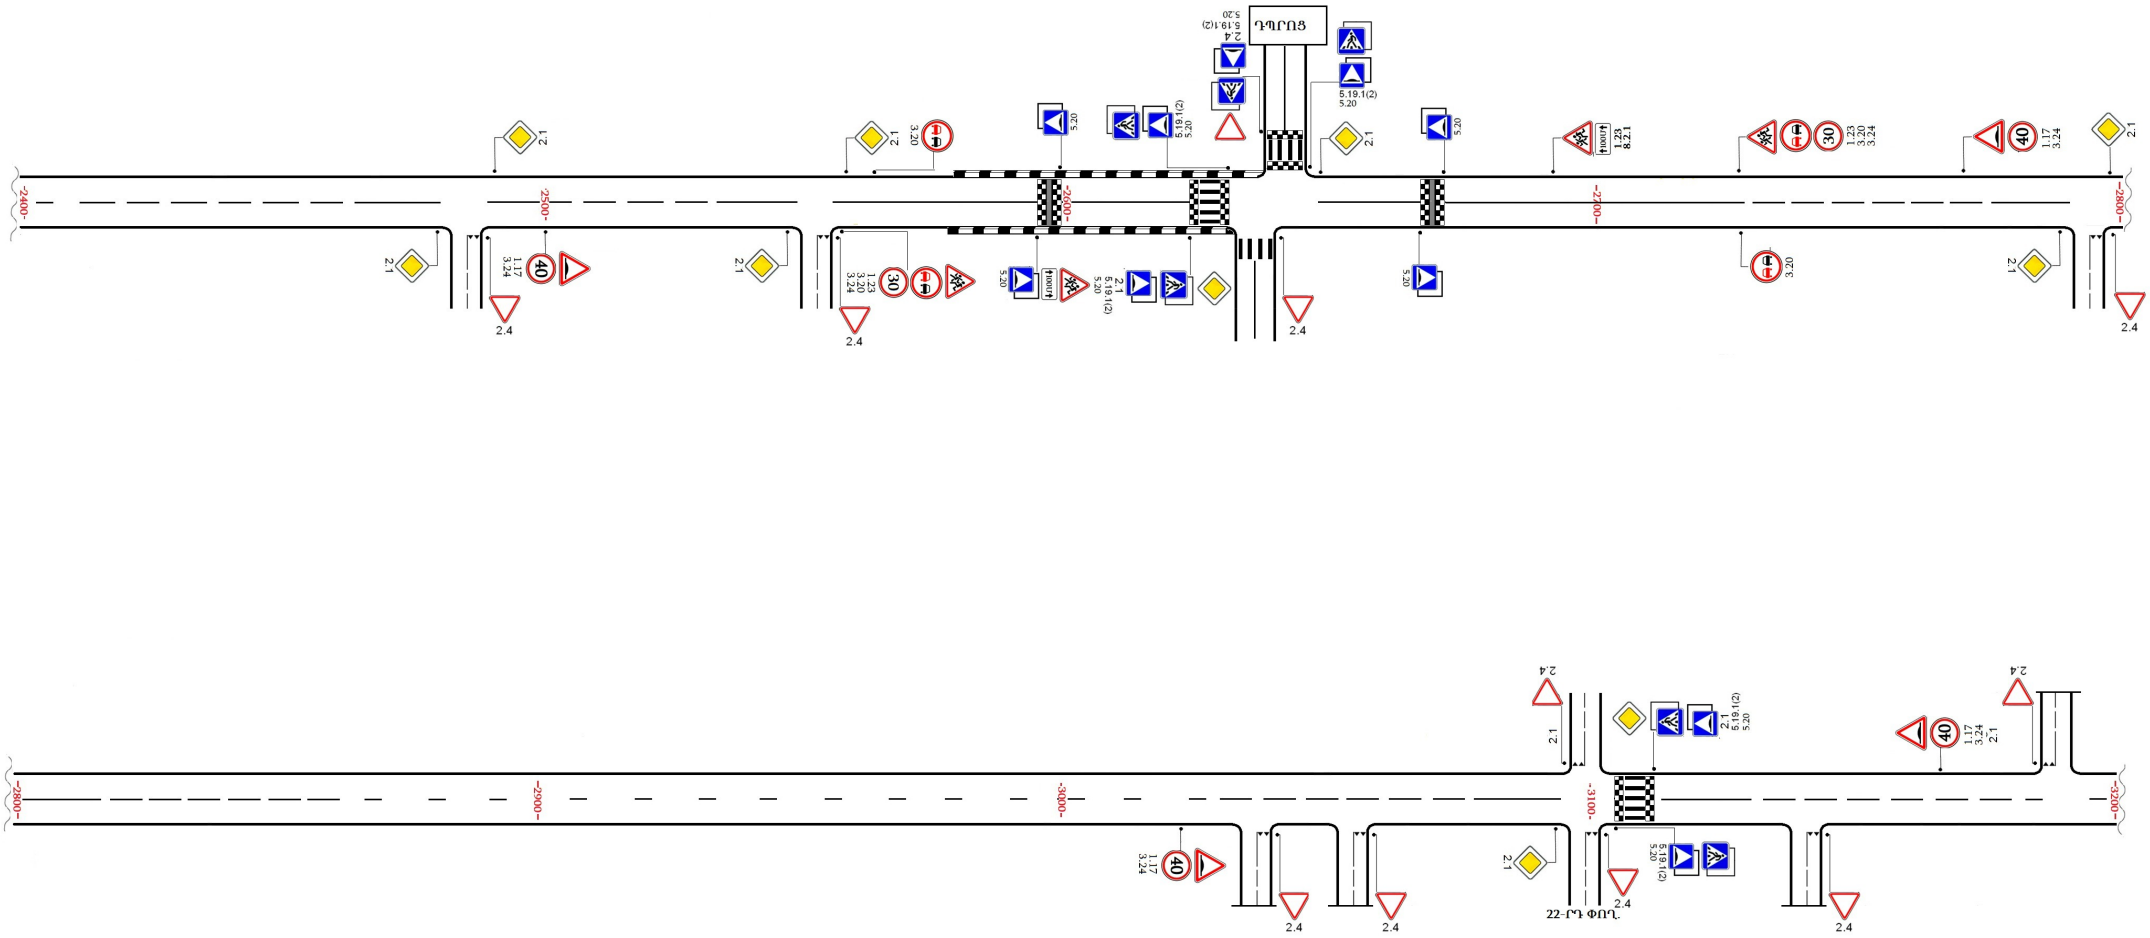

ՆՈՐԱՄԱՐԳ ԳՅՈՒՂԻ ԱԶԱՏՈՒԹՅԱՆ ՓՈՂՈՑ

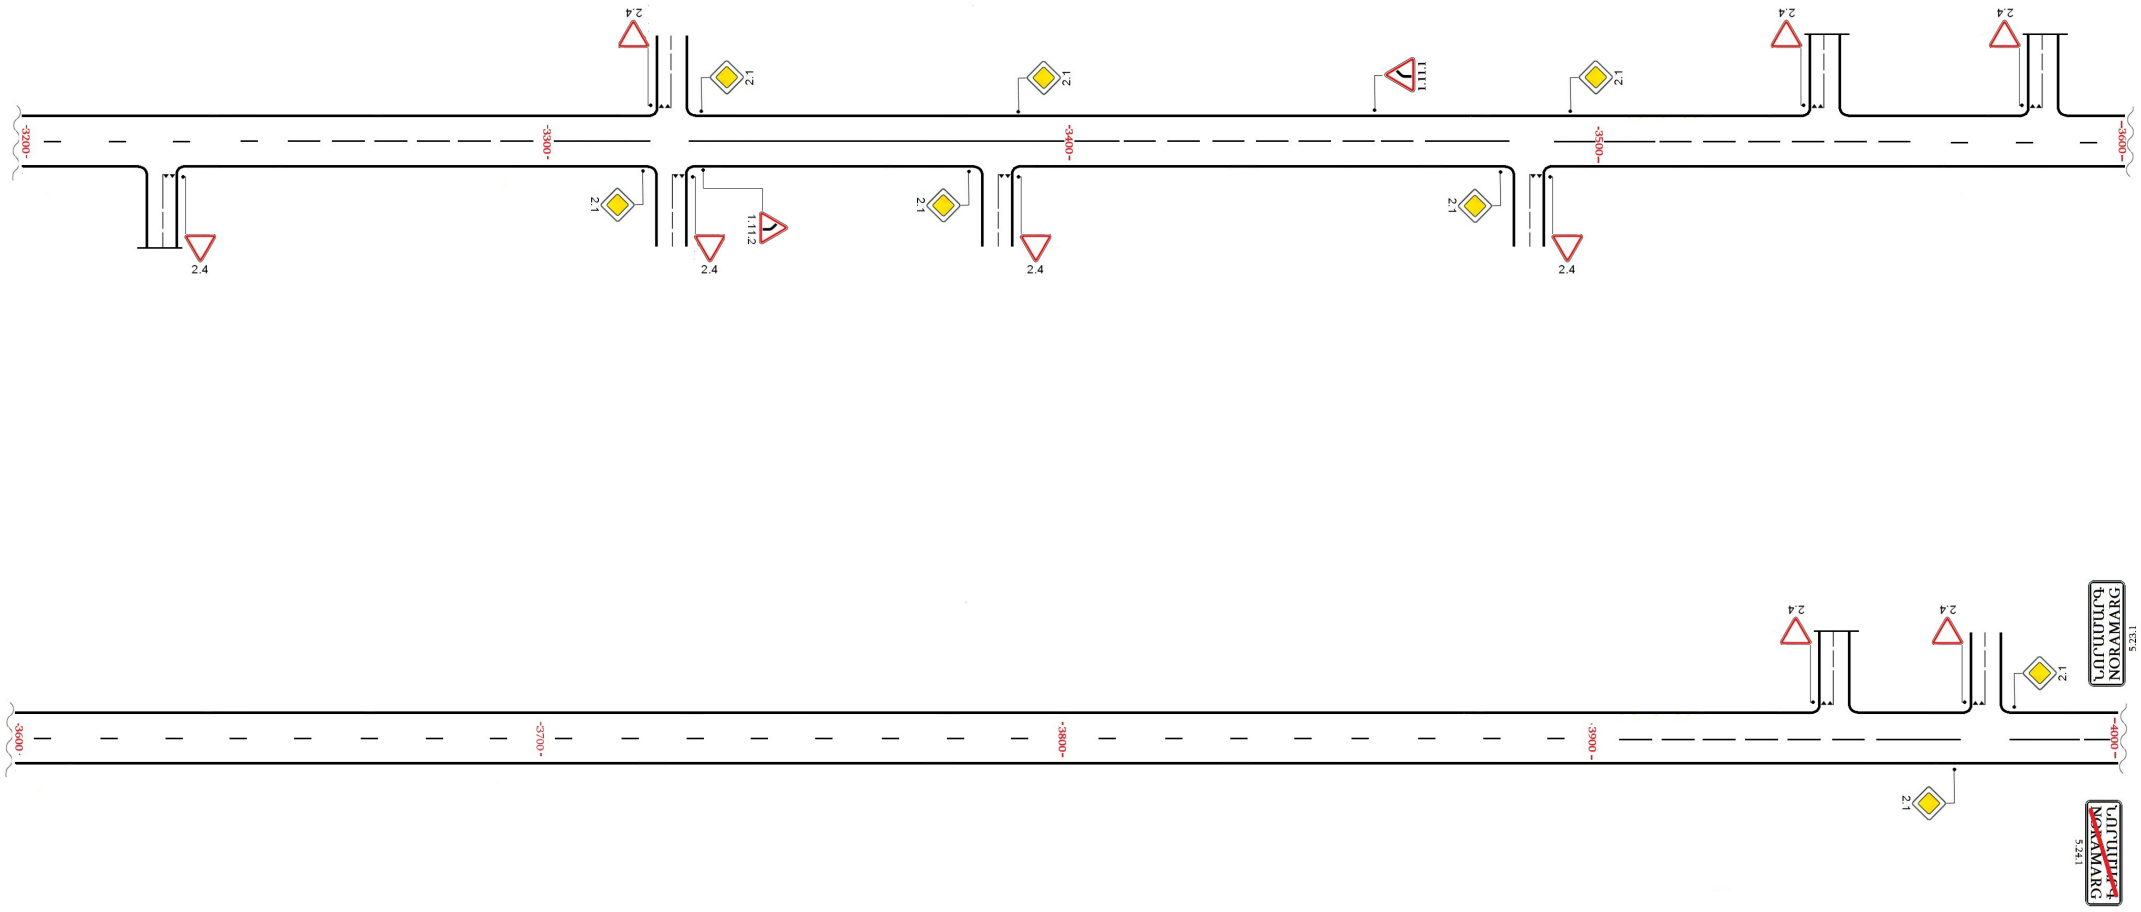

ԱՐԱՐԱՏԻ ՄԱՐԶԻ ՄԱՍԻՍ ՀԱՄԱՅՆՔԻ ՆՈՐԱՄԱՐԳ ԳՅՈՒՂ

ԱԶԱՏՈՒԹՅԱՆ ՓՈՂՈՑ		
N.	ՃԱՆԱՊԱՐՀԱՅԻՆ ՆՇԱՆԻ ՀԱՄԱՐ	ՔԱՆԱԿ
1	1.11.1	3
2	1.11.2	3
3	1.17	10
4	1.23	4
5	2.1	54
6	2.2	1
7	2.3.2	1
8	2.3.3	1
9	2.4	48
10	2.5	2
11	3.20	4
12	3.24	13
13	3.25	1
14	5.16	5
15	5.19.1(2)	24
16	5.20	32
17	5.23.1	2
18	5.24.1	2
19	8.1.2	1
20	8.2.1	2
21	8.13	3
	ընդհանուր	216